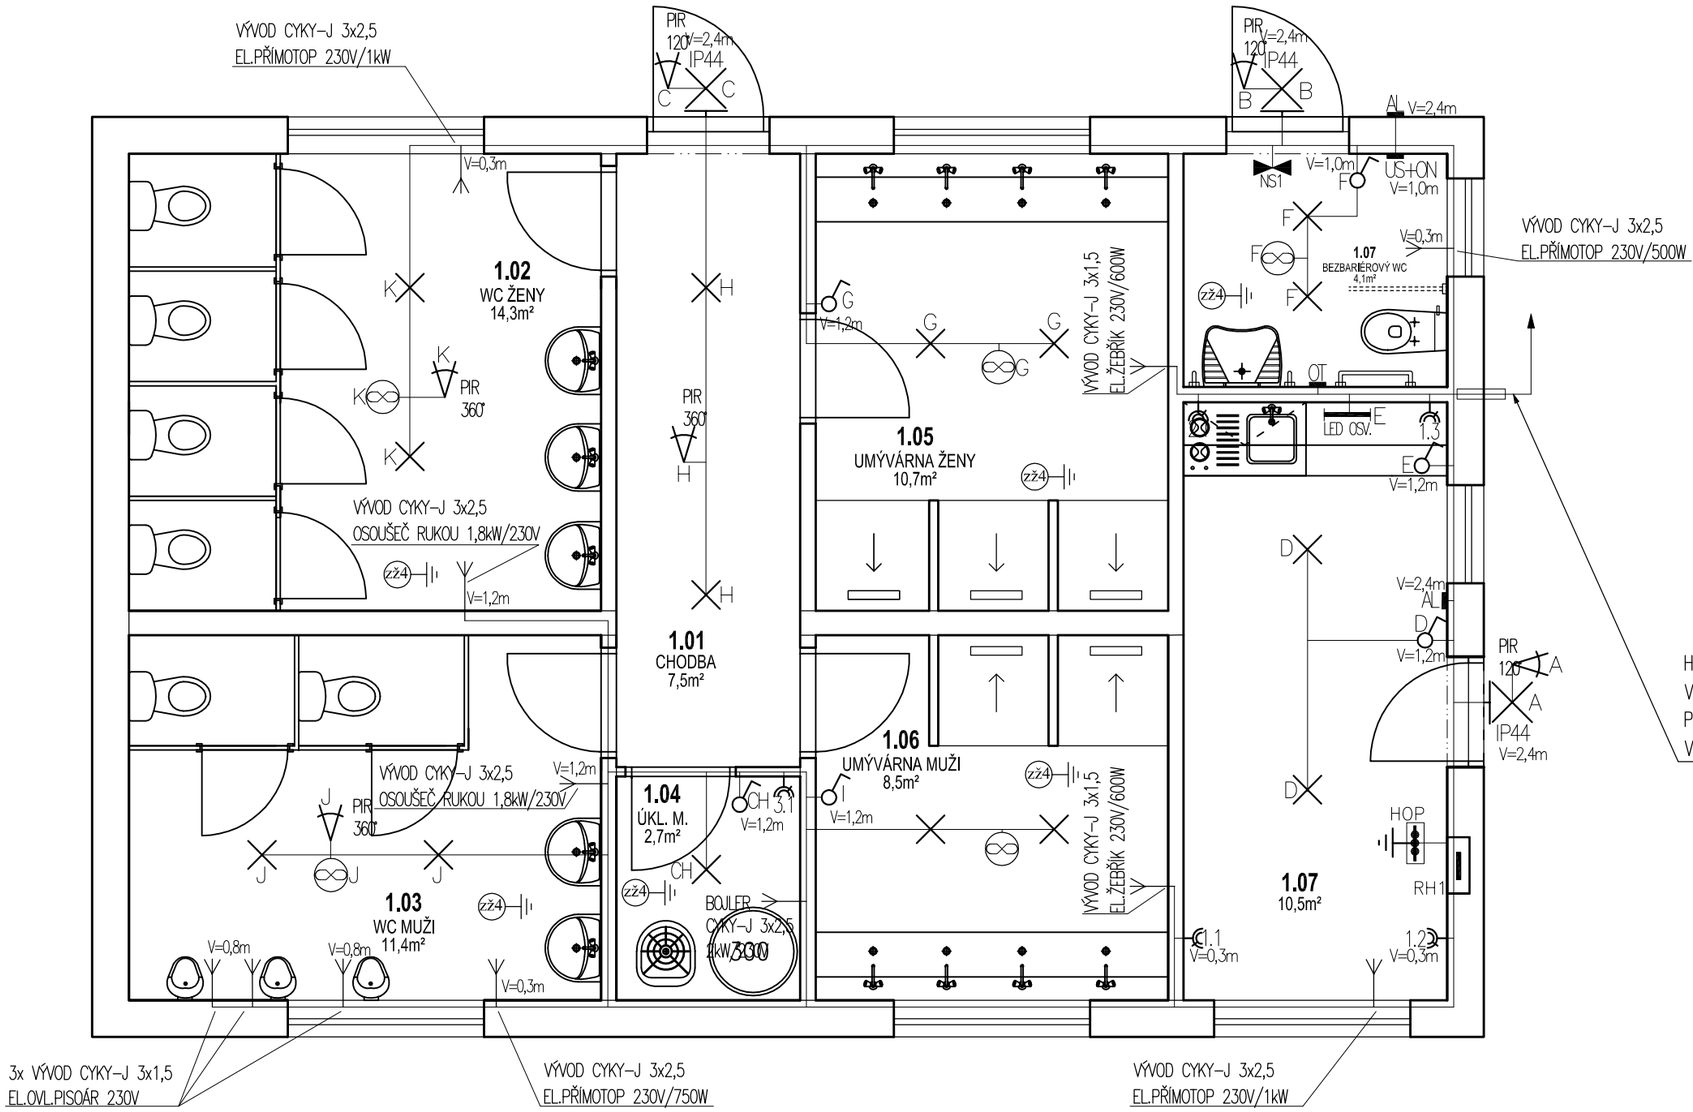


LEGENDA

- RH1 — ROZVADĚČ
- HOP — HLAVNÍ OCHRANNÁ (UZEMŇOVACÍ) PŘÍPOJNICE
- PIR — STROPNÍ ČIDLO POHYBU PIR
- NÁSTĚNNÉ SVÍTIDLO 230V/10A
- STROPNÍ SVÍTIDLO 230V/10A
- NS1 — NÁSTĚNNÉ NOUZOVÉ SVÍTIDLO 230V/10A
- JEDNOPÓLOVÝ VYPÍNAČ č.1 250V/10A
- SÉRIOVÝ VYPÍNAČ č.5 250V/10A
- VOLNÝ KABELOVÝ VÝVOD
- ZÁSUVKA JEDNODUCHÁ 230V/16A
- ZÁSUVKA DVOJITÁ 230V/16A
- BOD UZEMNĚNÍ, OCHR.POSPOJOVÁNÍ
- ODTAHOVÝ VENTILÁTOR 230V/10A

HL.PŘÍVOD CYKY 4Jx10+CYKY 3Jx1,5 HDO Z RE1 (DÉLKA–161m)
VŠE V PVC CHRÁNIČCE PR.63mm
PROSTUP BET. ZÁKLADEM DO RH1
V PVC CHRÁNIČKA PR.63mm

LEGENDA MATERIÁLŮ

- NOSNÉ ZDIVO tl. 300mm, POROBETON
- NOSNÉ ZDIVO tl. 200mm, POROBETON
- NENOSNÉ PŘÍČKY tl. 125mm, POROBETON

LEGENDA SYSTÉMU NOUZOVÉHO VOLÁNÍ :

US - volací zařízení - transformátor
AL - volací zařízení - kontrolní modul s alarmem
OT - volací zařízení - tahové tlačítko
ON - volací zařízení - vypínač řazení (reset)

POZNÁMKY:

V záchodové kabině bude instalováno veškeré potřebné zařízení, které svými parametry bude splňovat vyhlášku č.398/2009Sb. o obecných technických požadavcích zabezpečujících bezbariérové užívání staveb:
Ve veřejně přístupných prostorách musí být záchodové kabiny vybaveny systémem nouzového volání - tahové signální tlačítko nebo tlačítko s popisovým polem, které je dostupné ze záchodové mísy ve výši 600 - 1 200 mm a zároveň z úrovně podlahy nejvýše 150 mm. Volání osoby je indikováno na kontrolním modulu a alarmem na vnější straně záchodové kabiny nad dveřmi nebo vedle dveří. Stiskem tlačítka dochází k aktivaci alarmu, vydávajícího optickou a zvukovou signalizaci. Tlačítko pro zrušení alarmu je situováno vedle dveří v záchodové kabině.
Systém by měl být také napojen na vrátnici, recepci apod.

POZNÁMKA:
Napěťová soustava TN–C–S, 3/N,PE – 230/400V, 50Hz
Ochrana před nebezpečným dotykem živých části je provedena dle ČSN 33 2000–4–41 ed.2 – izolací, přepážkami, polohou, krytem
Ochrana před nebezpečným dotykem neživých části je provedena dle ČSN 33 2000–4–41 ed.2 – automatickým odpojením od zdroje v případě poruchy
Zvýšená ochrana před nebezpečným dotykem neživých části je provedena ochr.pospojením, proudovým chráničem s vybavovací proudovou hodnotou 0,03A

Zodpovědný projektant: František Port	Vypracoval: František Port	Kraj:	Liberecký
Investor: Obec Brniště, č. p. 102, 47129 Brniště		Účel:	DSP
Název akce:	**SOCIÁLNÍ A PROVOZNÍ ZÁZEMÍ Lesní Zátiší - Brniště na p.p.č. 1465, k.ú. Brniště**	Formát:	A3
		Měřítko:	1:50
		Datum:	12/2017
Specializace:	**D.1.4 TECHNIKA PROSTŘEDÍ STAVEB-SILNOPROUDÁ ELEKTROTECHNIKA**	Číslo výkresu:	Číslo paré:
Název výkresu:	**ROZMÍSTĚNÍ EL.INSTALACE 1.NP**	E-02	