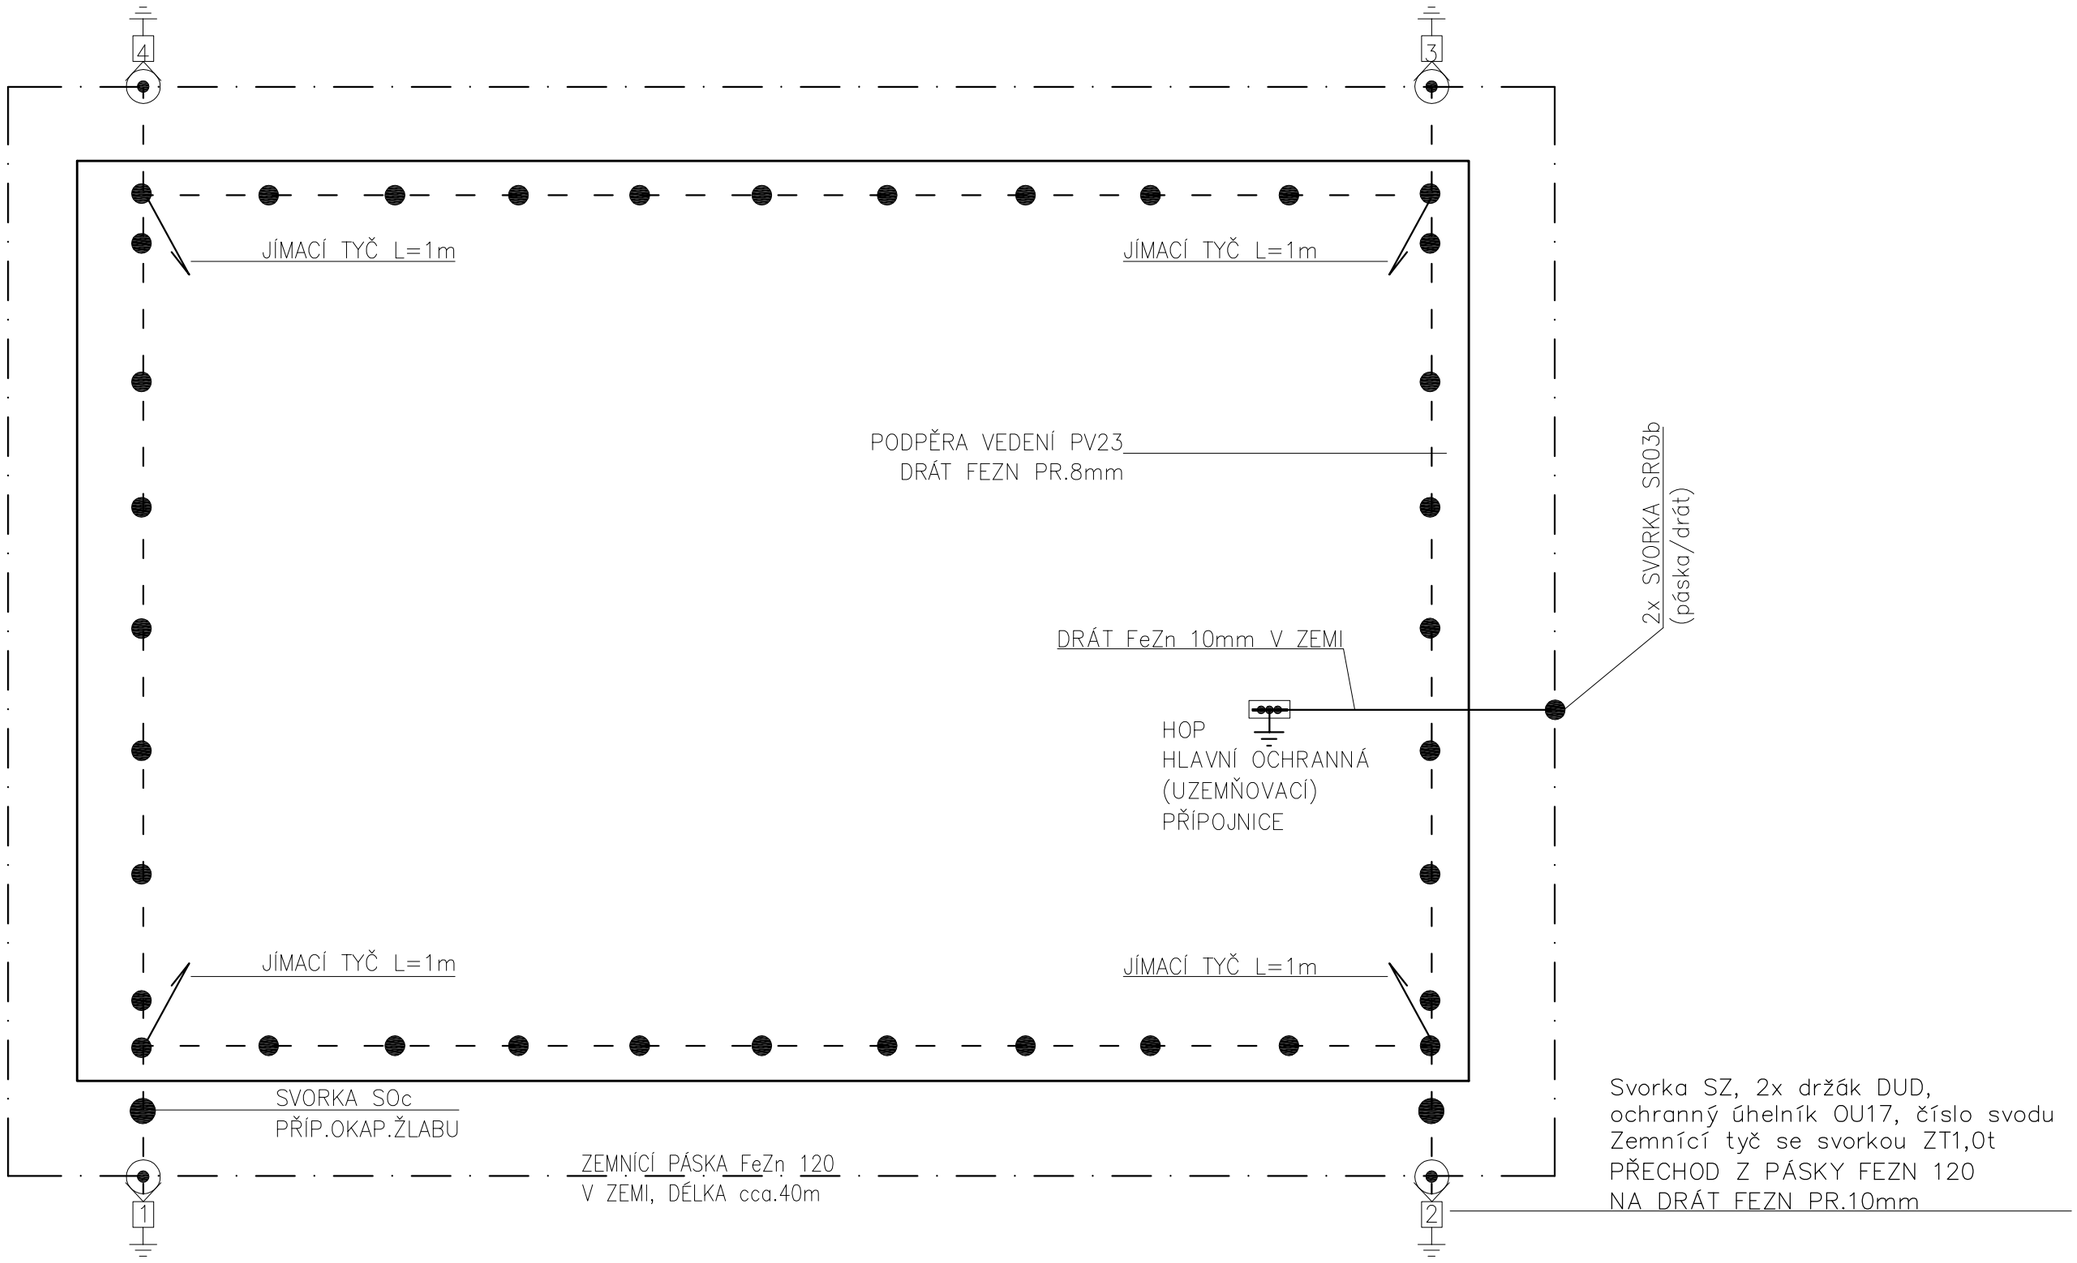


POZNÁMKA :
TŘÍDA LPS : III. zařazení dle analýzy rizik
poloměr valící se koule : 45m
ochranný úhel = 68° (vrchol jímačů nad zemí 5–6m)
odstup svodů = 15m
počet svodů = 4
dostatečná vzdálenost "s" = 0,3m

Dle ČSN EN 62305 :
Veškeré kovové části na střeše a plášti objektu zasahující do vnitřních prostorů domu (vyústění VZT, plynu, anténní nosič atd.) musejí být v ochranném prostoru (úhlu) hromosvodu, v žádném případě nesmějí být připojeny na jímací vedení hromosvodu.
Spoje v zemi budou zdvojeny a chráněny antikorozním nátěrem vč.vývodů ze země.
OCHRANA PŘED BLESKEM DLE ČSN EN 62305–1,2,3 ed.2 (HROMOSVOD A UZEMNĚNÍ)

Zodpovědný projektant: František Port	Vypracoval: František Port	Kraj:	Liberecký
Investor: Obec Brniště, č. p. 102, 47129 Brniště		Účel:	DSP
Název akce: **SOCIÁLNÍ A PROVOZNÍ ZÁZEMÍ Lesní Zátiší - Brniště na p.p.č. 1465, k.ú. Brniště**		Formát:	A3
		Měřítko:	1:50
		Datum:	12/2017
Specializace: **D.1.4 TECHNIKA PROSTŘEDÍ STAVEB-SILNOPROUDÁ ELEKTROTECHNIKA**		Číslo výkresu: E-03	Číslo paré:
Název výkresu: **NÁVRH OCHRANY PŘED BLESKEM**			