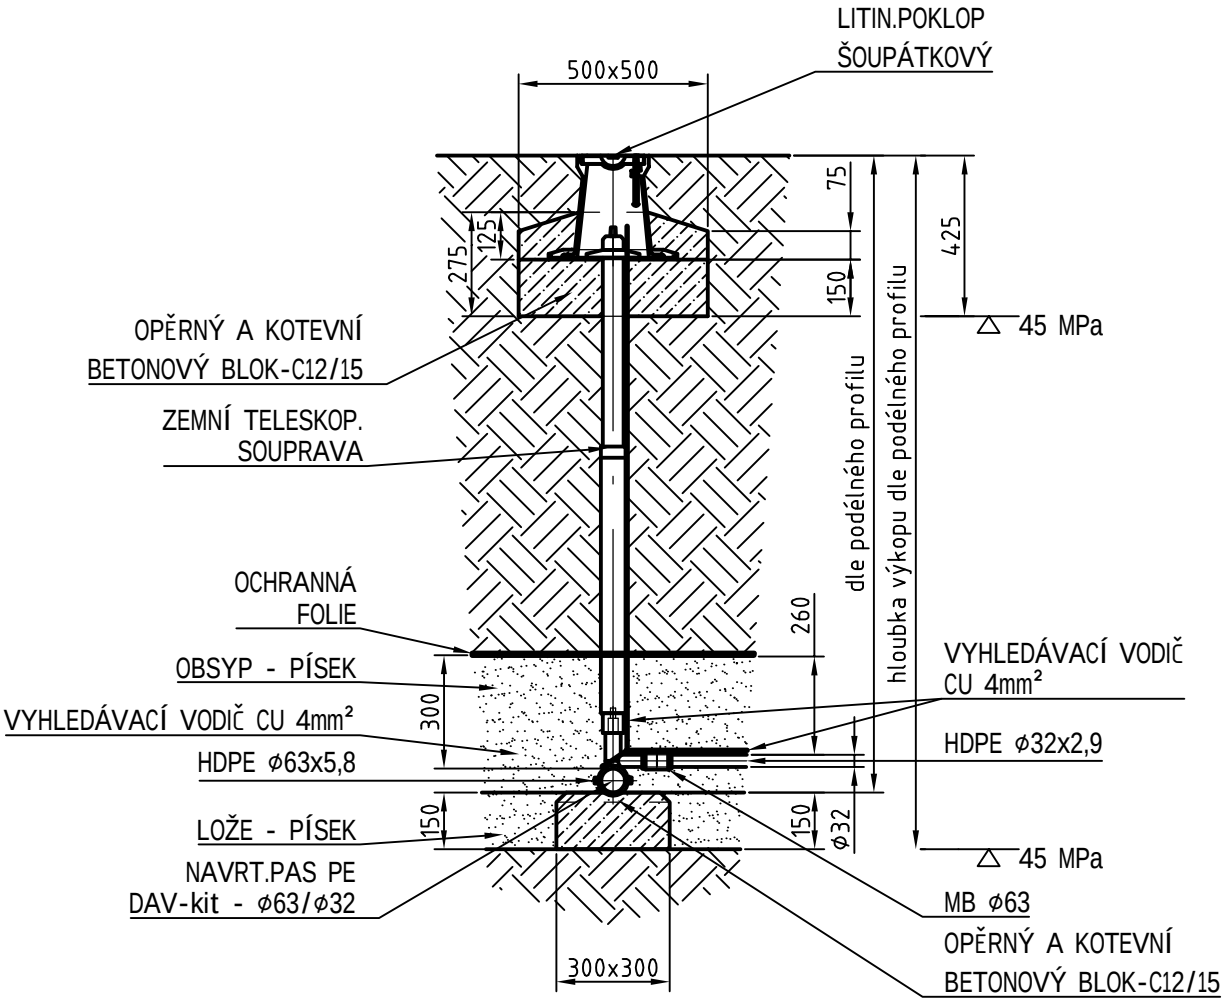

Vodohospodářské PROJEKTY S.R.O.	VODOHOSPODÁŘSKÉ PROJEKTY s.r.o. Nám.T.G.Masaryka č.p.130, Česká Lípa 470 01 IČ 227 93 186	
vedoucí projektu:	projektoval:	
Ing. J. Tavodová	Ing. J.Tavodová, Ing. R.Ranincová	
kraj: Ústecký		
investor:	Obec Velké Březno, Děčínská 211, 403 23 Velké Březno	
název akce:	BRNIŠTĚ Účelová komunikace k RD Hlemýždí SO 301 VODOVOD	datum: DUBEN 2018 měřítko: 1:20 formát: 1x A4
název výkresu:	VZOROVÉ ŘEŠENÍ ODBOČENÍ VODOVODNÍ PŘÍPOJKY Z ŘADU	stupeň PD: DPS číslo přílohy: D.4.5 číslo paré: