


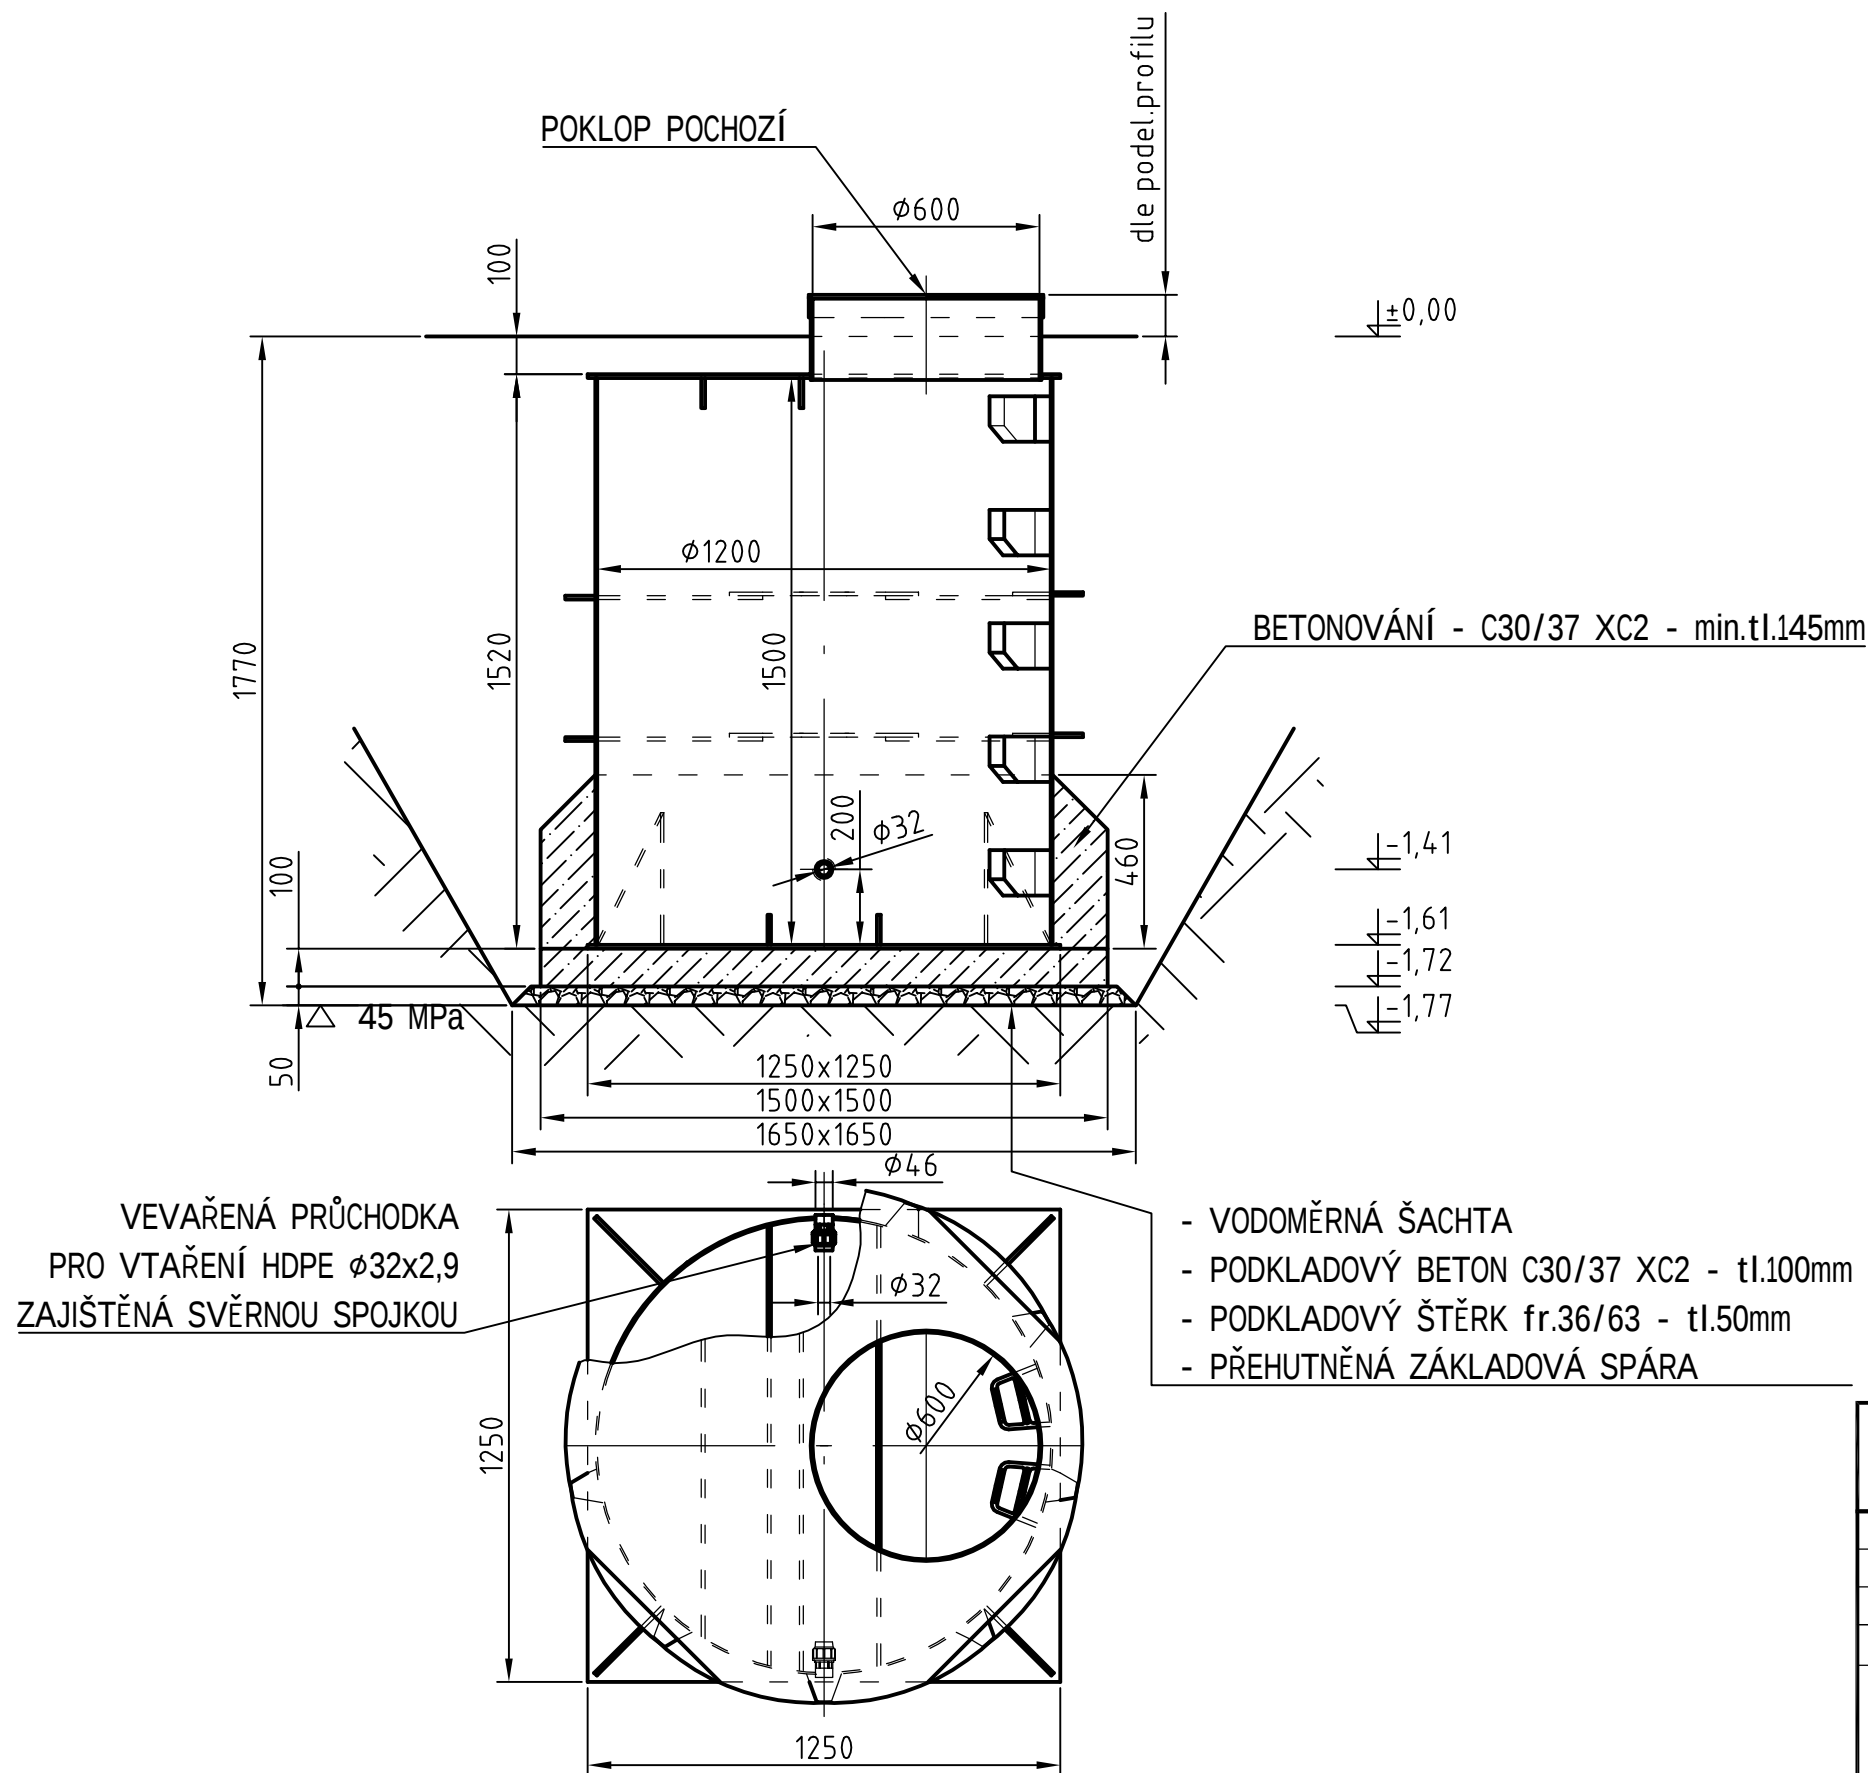

 Vodohospodářské PROJEKTY S.R.O.		VODOHOSPODÁŘSKÉ PROJEKTY s.r.o. Nám.T.G.Masaryka č.p.130, Česká Lípa 470 01 IČ 227 93 186	
vedoucí projektu:	projektoval:		
Ing. J. Tavodová	Ing. J.Tavodová, Ing. R.Ranincová		
kraj:	Ústecký		
investor:	Obec Velké Březno, Děčínská 211, 403 23 Velké Březno		
název akce:	BRNIŠTĚ Účelová komunikace k RD Hlemýždí SO 301 VODOVOD		
název výkresu:	VZOROVÁ VODOMĚRNÁ ŠACHTA	datum:	DUBEN 2018
		měřítko:	1:25
		formát:	2x A4
		stupeň PD:	DPS
		číslo přílohy:	číslo paré:
		D.4.6	