


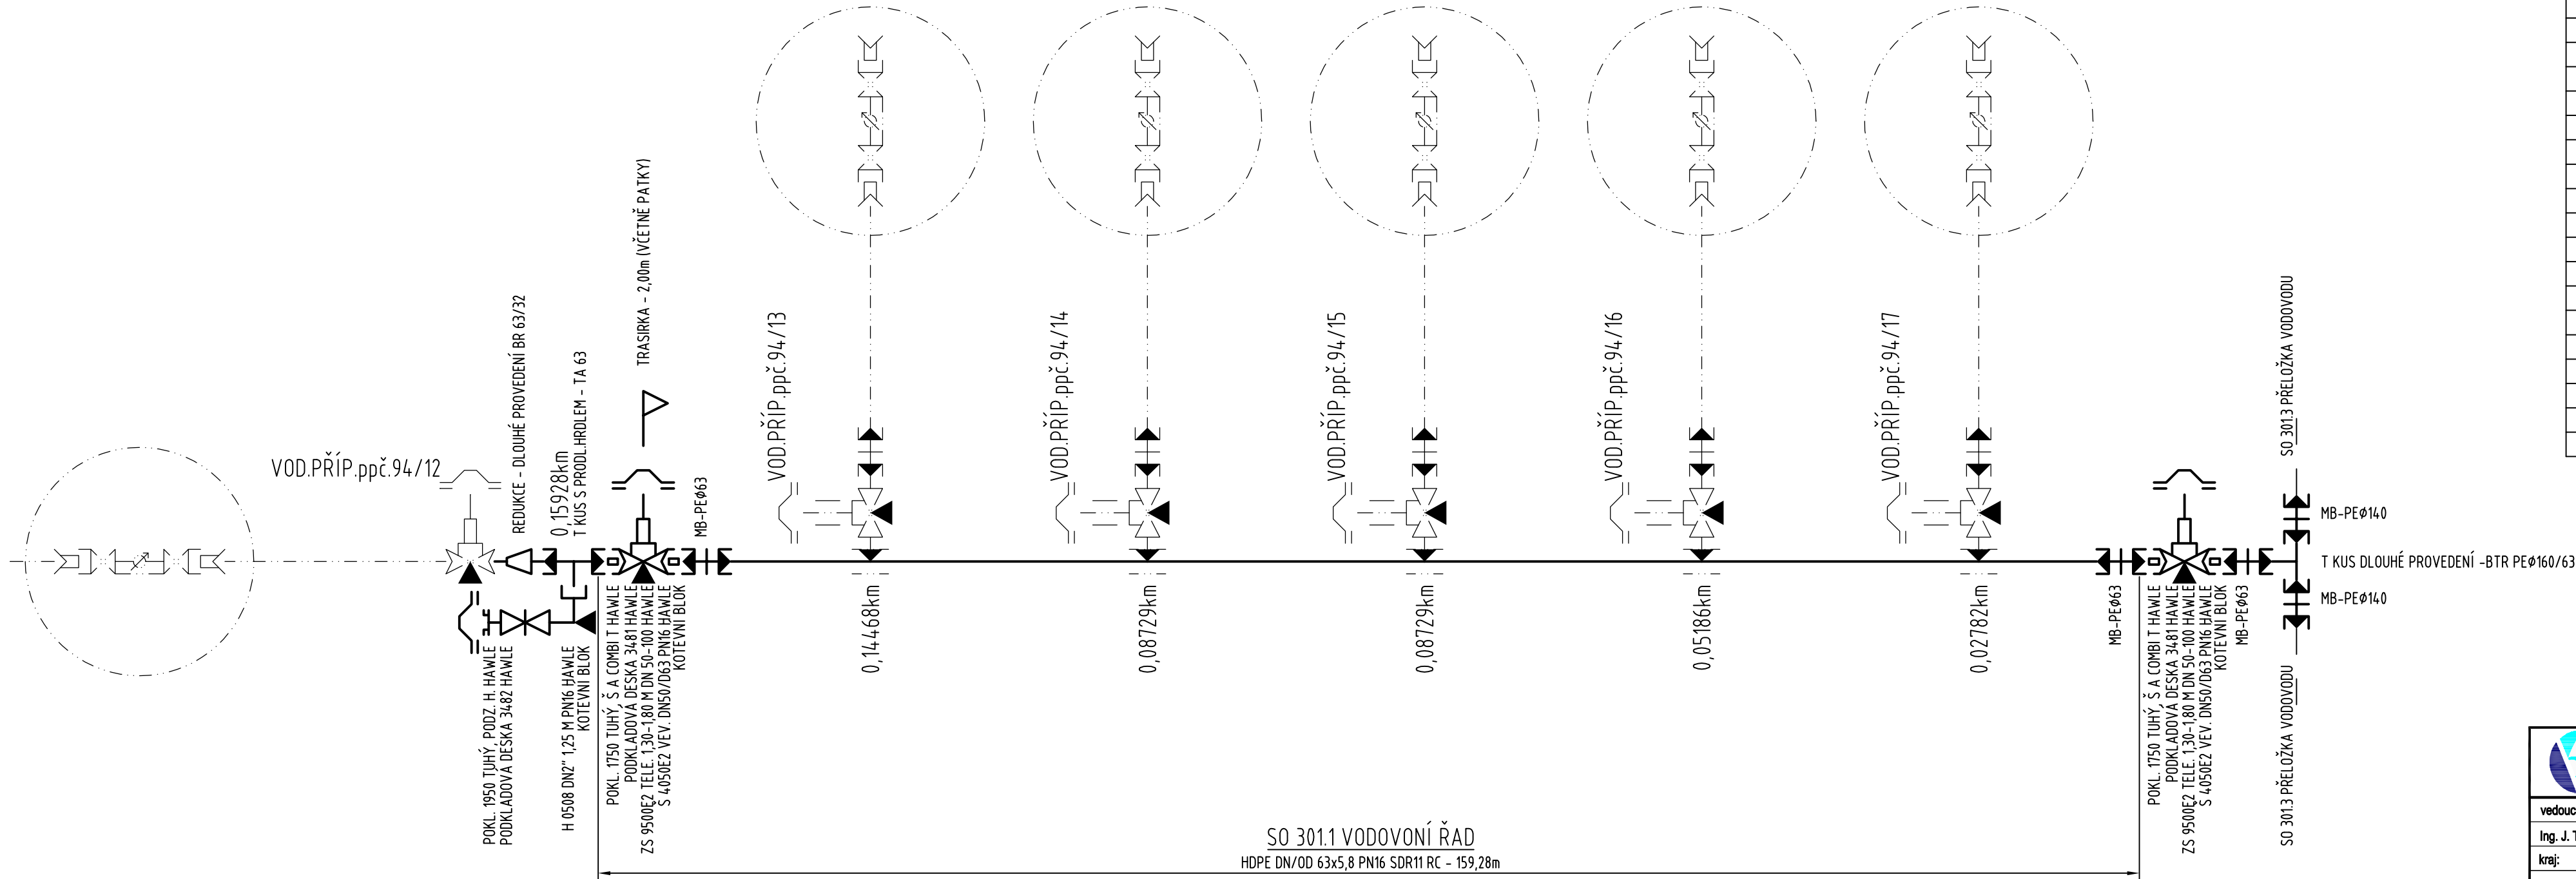

Popis materiálu	mn.	m.j.
TVAROVKY		
MB-PEø140	2	ks
MB-PEø63	6	ks
T KUS DLOUHÉ PROVEDENÍ -BTR PEø160/63	1	ks
T KUS S PRODL.HRDLEM - TA 63	1	ks
ARMATURY		
H 0508 DN2" 1,25 M PN16 HAWLE	1	ks
REDUKCE - DLOUHÉ PROVEDENÍ BR 63/32	1	ks
Š 4050E2 VEV. DN50/D63 PN16 HAWLE	2	ks
JINÉ		
INFORMAČNÍ ŠTÍTKY	4	ks
KOTEVNÍ BLOK	3	ks
OCHRANNÁ FÓLIE - VODOVOD - BÍLÁ - Š.35CM	159.28	m
PODKLADOVÁ DESKA 3481 HAWLE	2	ks
PODKLADOVÁ DESKA 3482 HAWLE	1	ks
POKL. 1750 TUHÝ, Š A COMBI T HAWLE	2	ks
POKL. 1950 TUHÝ, PODZ. H. HAWLE	1	ks
TRASIRKA - 2,00m (VČETNĚ PATKY)	1	ks
VYHLEDÁVACÍ VODIČ CY Y 4,00MM2	164.68	m
ZS 9500E2 TELE. 1,30-1,80 M DN 50-100 HAWLE	2	ks
POZNÁMKY		
LOMOVÉ BODY DO 45° BUDOU ŘEŠENY OHYBEM POTRUBÍ DLE TECH.STANDARTŮ VÝROBCE		
VEŠKERÝ SPOJOVÝ MATERIÁL BUDE V PROVEDENÍ NEREZ		
VODOVODNÍ POTRUBÍ HDPE DN/OD 63X5,8 BUDE DODÁNO V NÁVINU 100M (PAS 1075, TYP 2)		

 Vodohospodářské PROJEKTY S.R.O.		VODOHOSPODÁŘSKÉ PROJEKTY s.r.o. Nám.T.G.Masaryka č.p.130, Česká Lípa 470 01 IČ 227 93 186	
vedoucí projektu:	projektoval:		
Ing. J. Tavodová	Ing. J.Tavodová, Ing. R.Ranincová		
kraj:	Ústecký		
investor:	Obec Velké Březno, Děčínská 211, 403 23 Velké Březno		
název akce:		BRNIŠTĚ Účelová komunikace k RD Hlemýžďí SO 301 VODOVOD	
KLADEČSKÉ SCHÉMA SO 301.1 VODOVODNÍ ŘAD		datum:	DUBEN 2018
		měřítko:	1:n
		formát:	6x A4
název výkresu:		stupeň PD:	DPS
		číslo přílohy:	číslo paré:
		D.5.1	