


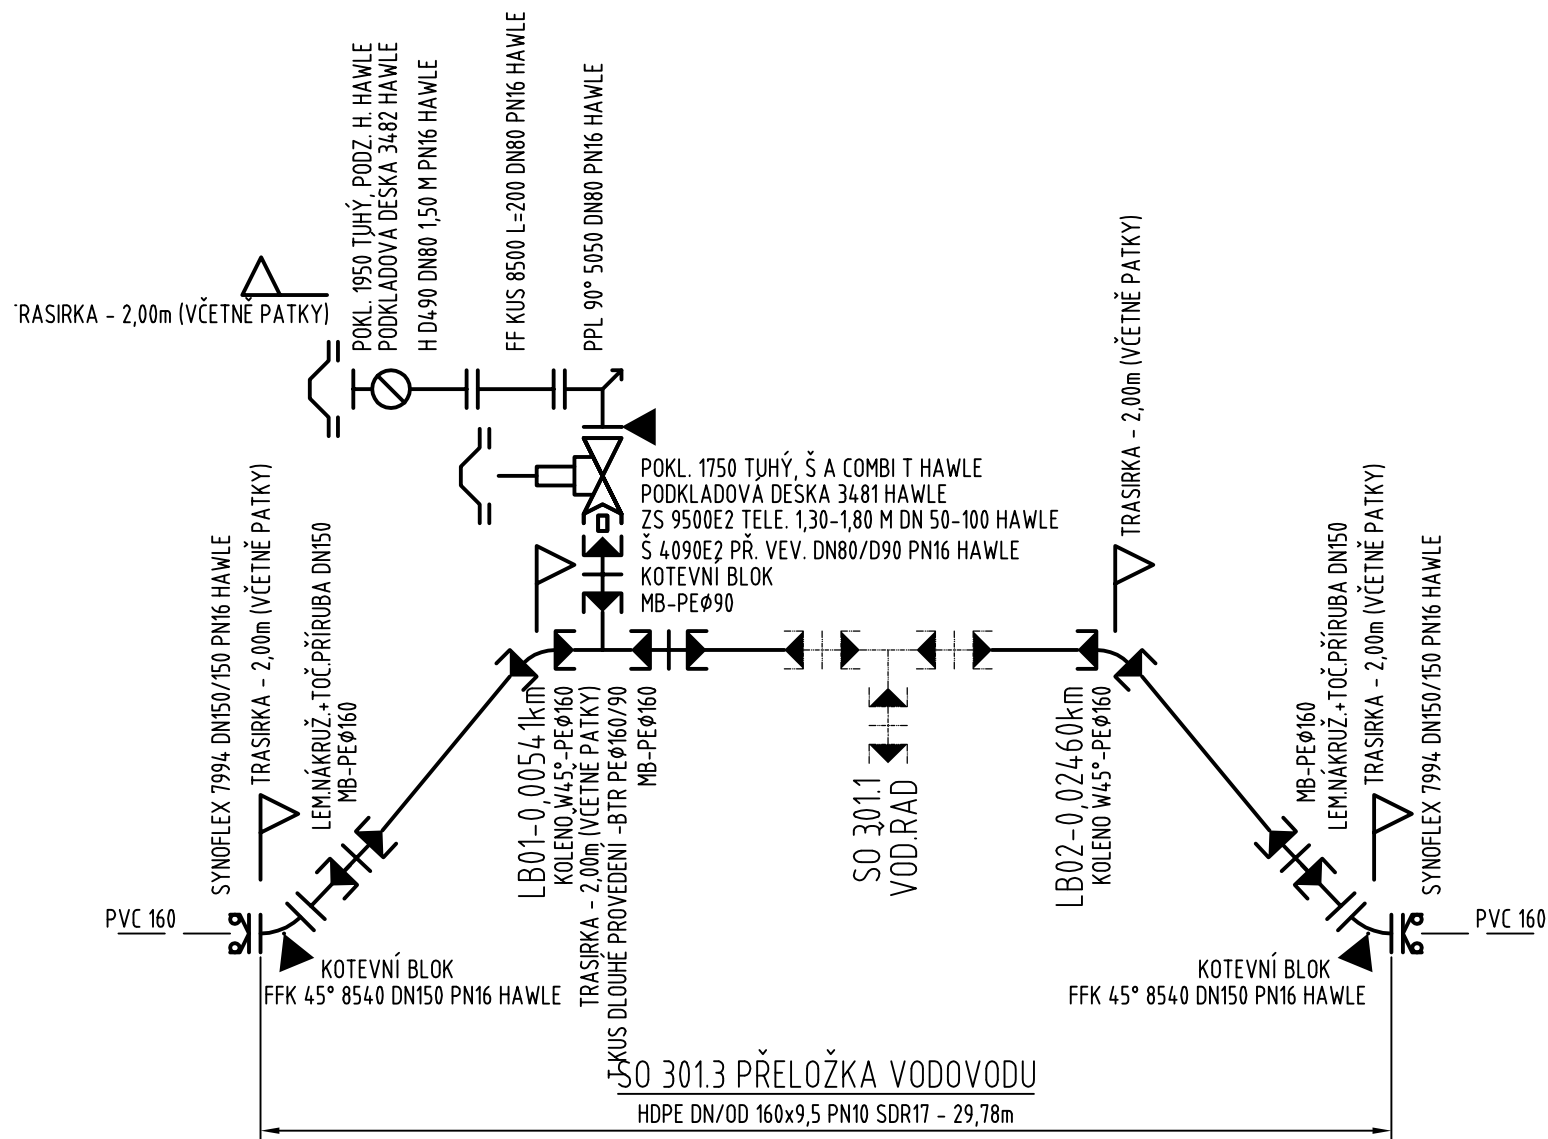

Popis materiálu	mn.	m.j.
TVAROVKY		
FF KUS 8500 L=200 DN80 PN16 HAWLE	1	ks
FFK 45° 8540 DN150 PN16 HAWLE	2	ks
KOLENO W45°-PEØ160	2	ks
LEM.NÁKRUŽ.+TOČ.PŘÍRUBA DN150	2	ks
MB-PEØ160	3	ks
MB-PEØ90	1	ks
PPL 90° 5050 DN80 PN16 HAWLE	1	ks
SYNOFLEX 7994 DN150/150 PN16 HAWLE	2	ks
T KUS DLOUHÉ PROVEDENÍ -BTR PEØ160/90	1	ks
ARMATURY		
H D490 DN80 1,50 M PN16 HAWLE	1	ks
Š 4090E2 PŘ. VEV. DN80/D90 PN16 HAWLE	1	ks
JINÉ		
INFORMAČNÍ ŠTÍTEK	5	ks
KOTEVNÍ BLOK	3	ks
OCHRANNÁ FÓLIE - VODOVOD - BÍLA - Š.35CM	29..78	m
PODKLADOVÁ DESKA 3481 HAWLE	1	ks
PODKLADOVÁ DESKA 3482 HAWLE	1	ks
POKL. 1750 TUHÝ, Š A COMBI T HAWLE	1	ks
POKL. 1950 TUHÝ, PODZ. H. HAWLE	1	ks
TRASIRKA - 2,00m (VČETNĚ PATKY)	5	ks
VYHLEDÁVACÍ VODIČ CY 4,00MM2	31.58	m
ZS 9500E2 TELE. 1,30-1,80 M DN 50-100 HAWLE	1	ks
POZNÁMKY		
VODOVODNÍ POTRUBÍ HDPE DN/OD 160X9,5 BUDE DODÁNO V TYČÍCH 6,00M		
SPOJ.MAT.		
ŠROUB M16 - NEREZ (ŠROUB, 2X PODLOŽKA, MATKA)	24	ks
ŠROUB M20 - NEREZ (ŠROUB, 2X PODLOŽKA, MATKA)	32	ks
TĚSNĚNÍ		
PLOCHÉ TĚSNĚNÍ S OCEL.VÝZTUHOU DN150	4	ks
PLOCHÉ TĚSNĚNÍ S OCEL.VÝZTUHOU DN80	3	ks

		Vodohospodářské PROJEKTY S.R.O.		VODOHOSPODÁŘSKÉ PROJEKTY s.r.o. Nám.T.G.Masaryka č.p.130, Česká Lípa 470 01 IČ 227 93 186	
vedoucí projektu:		projektoval:			
Ing. J. Tavodová		Ing. J.Tavodová, Ing. R.Ranincová			
kraj: Ústecký					
investor: Obec Velké Březno, Děčínská 211, 403 23 Velké Březno					
název akce:		BRNIŠTĚ Účelová komunikace k RD Hlemýžďí SO 301 VODOVOD			
KLADEČSKÉ SCHÉMA SO 301.3 PŘELOŽKY VODOVODU				datum: DUBEN 2018	
				měřítko: 1:n	
				formát: 2x A4	
		stupeň PD: DPS			
		číslo přílohy: číslo paré:		D.5.3	