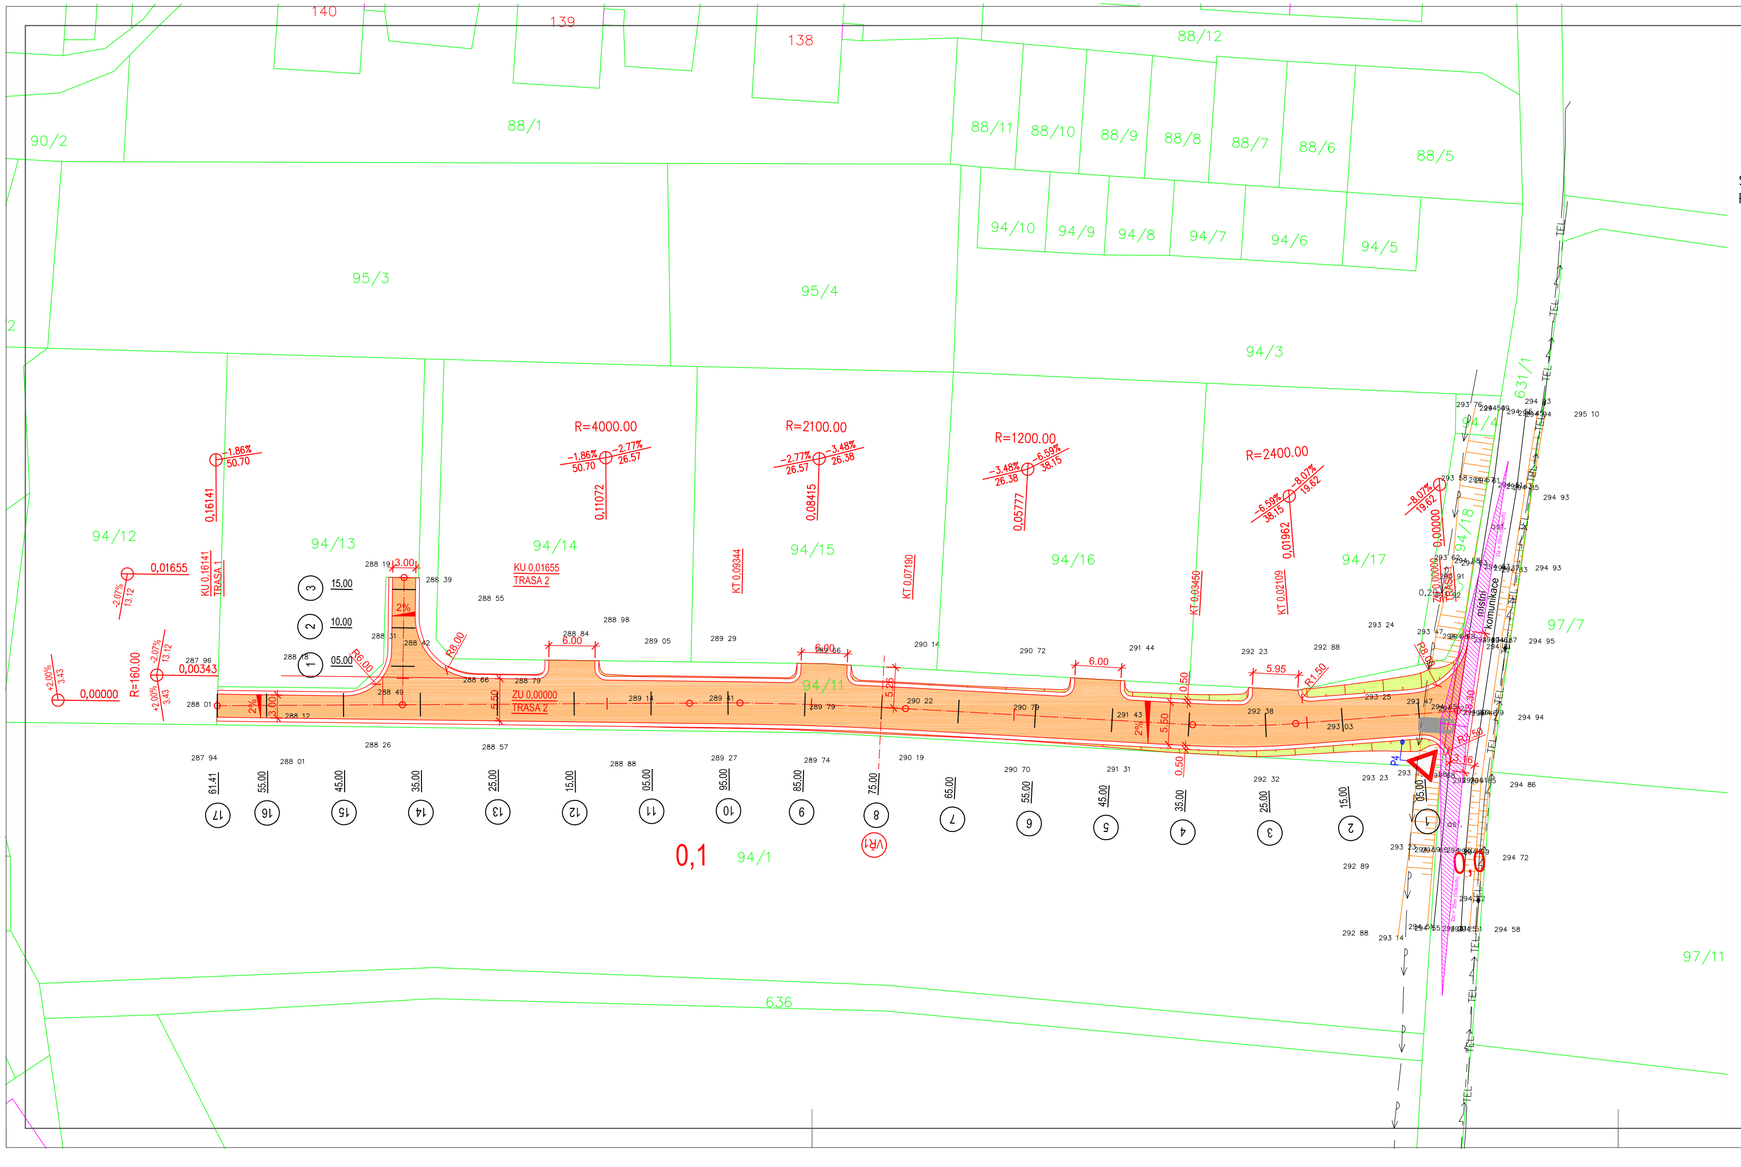

STÁVAJÍCÍ SÍTĚ:

- STÁVAJÍCÍ VENKOVNÍ SILOVÉ VEDENÍ NÍZKÉHO NAPĚTÍ NADZEMNÍ
- TEL — TEL — STÁVAJÍCÍ TELEFON NADZEMNÍ S NN PŘÍPOJKY
- STÁVAJÍCÍ VODOVODNÍ POTRUBÍ PITNÉ VODY PODZEMNÍ

STÁVAJÍCÍ SÍTĚ JSOU ZAKRESLENY POUZE INFORMATIVNĚ!
PŘED ZAHÁJENÍM ZEMNÍCH PRACÍ NUTNO VYTÝČIT!

LEGENDA :

- Účelová komunikace - asfaltový povrch
- Zatravnění
- Nezpevněná krajnice - štěrkodrť
- P4 — Nové svislé dopravní značení
- Hranice pozemků

S

SO 101 ÚČELOVÁ KOMUNIKACE

SOUŘADNÝ SYSTÉM: S-JTSK
VÝŠKOVÝ SYSTÉM: Bpv

Ing.Martina HŘEBŘINOVÁ
PROJEKCE, IČO 738 42 346

zodpovědný projektant:	J. Hromádka	
vypracoval:	Ing.M.Hřebřinová	
objednatel: Obec Brniště, Brniště č.p.102, 471 29 Brniště, IČO 00260401		
akce: BRNIŠTĚ - ÚČELOVÁ KOMUNIKACE K RD HLEMÝŽDÍ	čísl.zak.:	1713
	stupeň:	DUR/DSP
	datum:	04/2018
	měřítko:	1:500
příloha: SITUACE	čísl.výkr. D. - 1.2	čísl.soupr.