


Rozsah: km 0,00000 - km 0,16141

KRAJ:

KATASTRÁLNÍ ÚZEMÍ:

LIBERECKÝ

HLEMÝŽDÍ

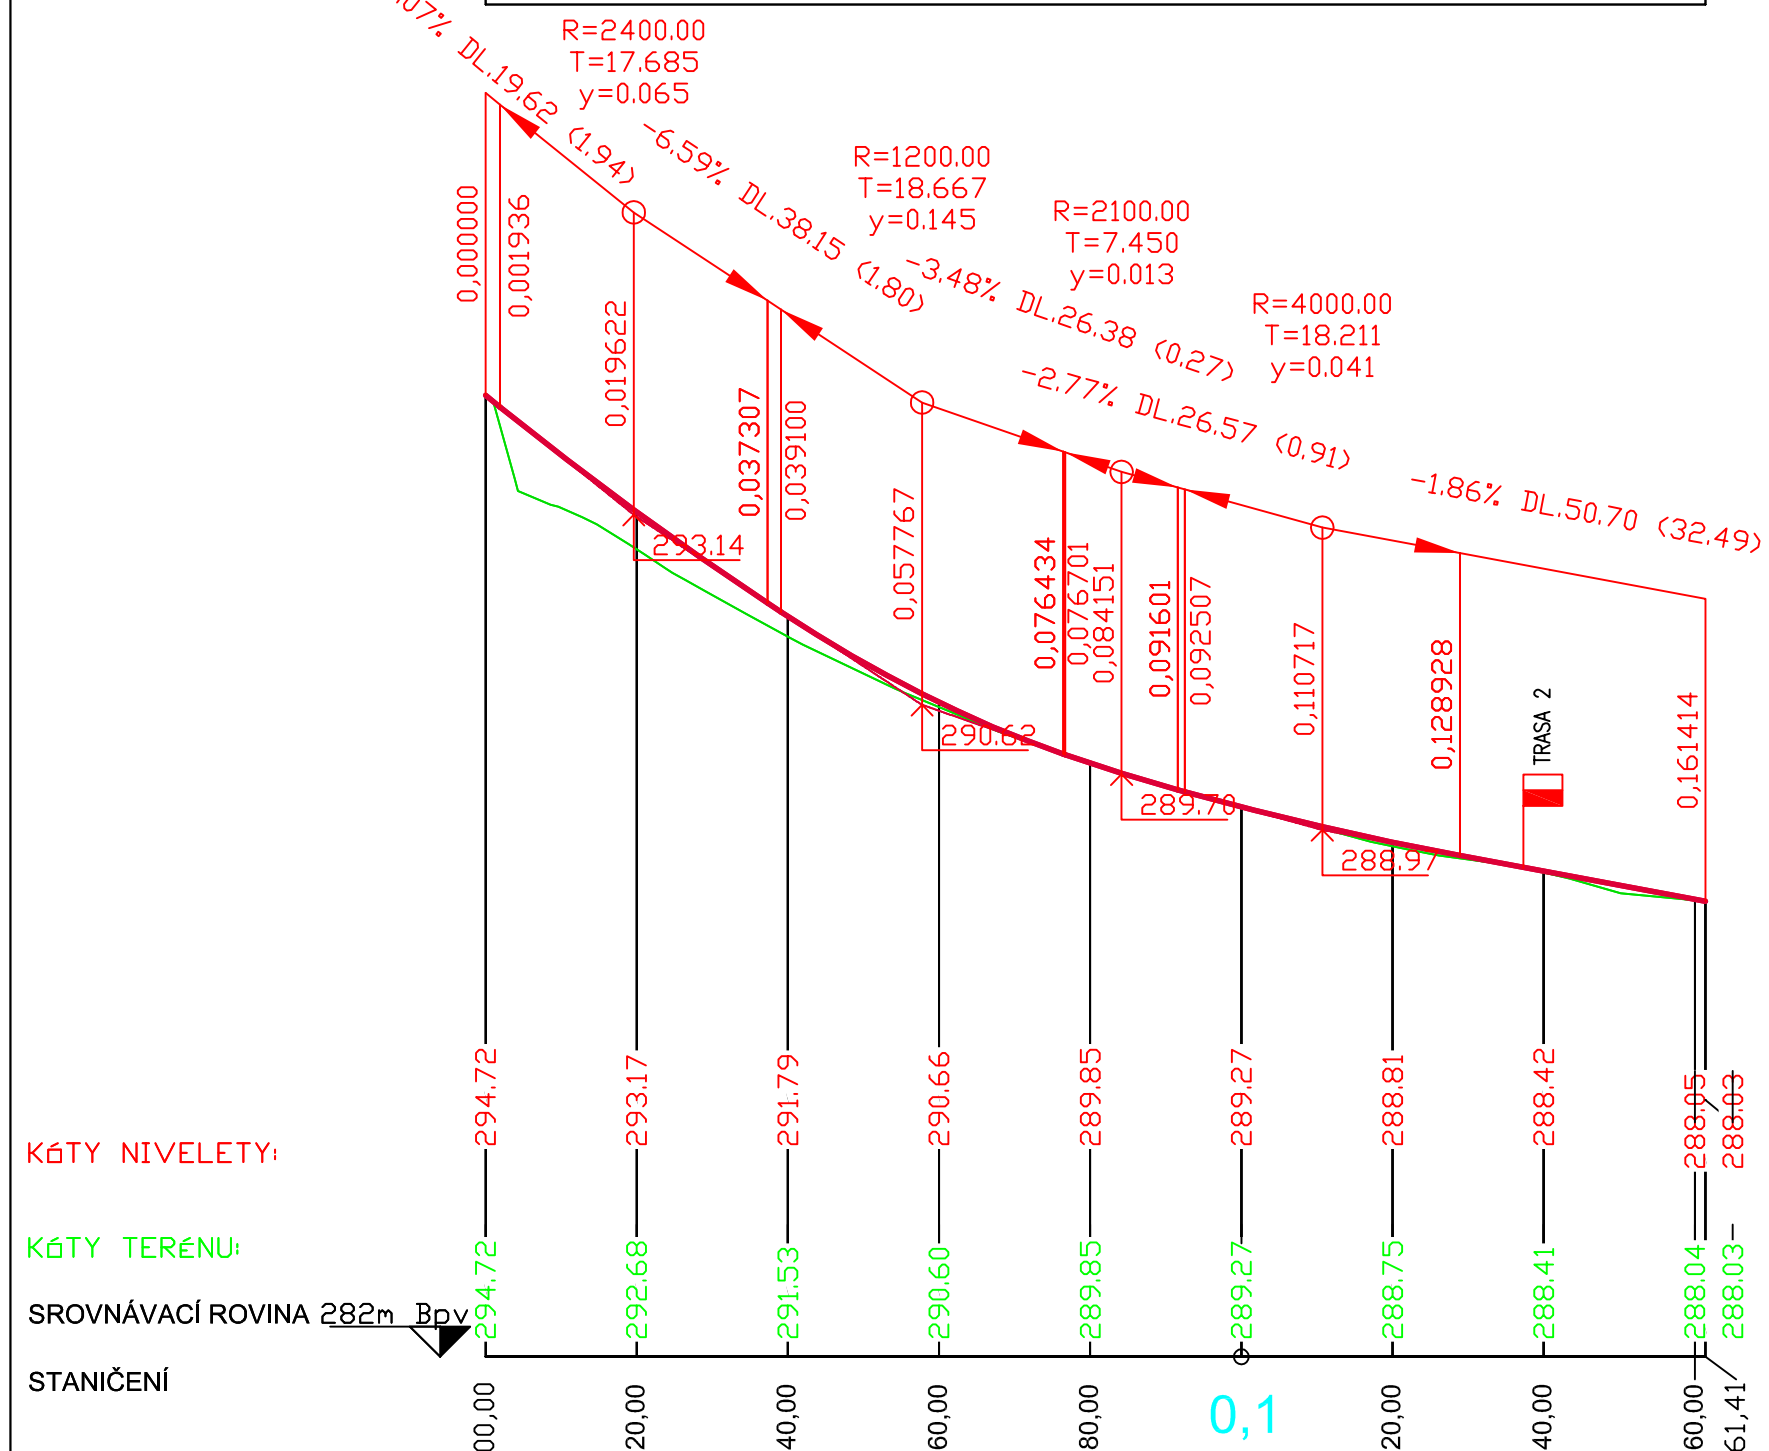

KÓTY NIVELETY:

KÓTY TERÉNU:


SROVNÁVACÍ ROVINA 282m BpV

STANIČENÍ

SMĚROVÉ POMĚRY:

KLOPENÍ VOZOVKY:

VZDÁLENOST PŘ. ŘEZŮ

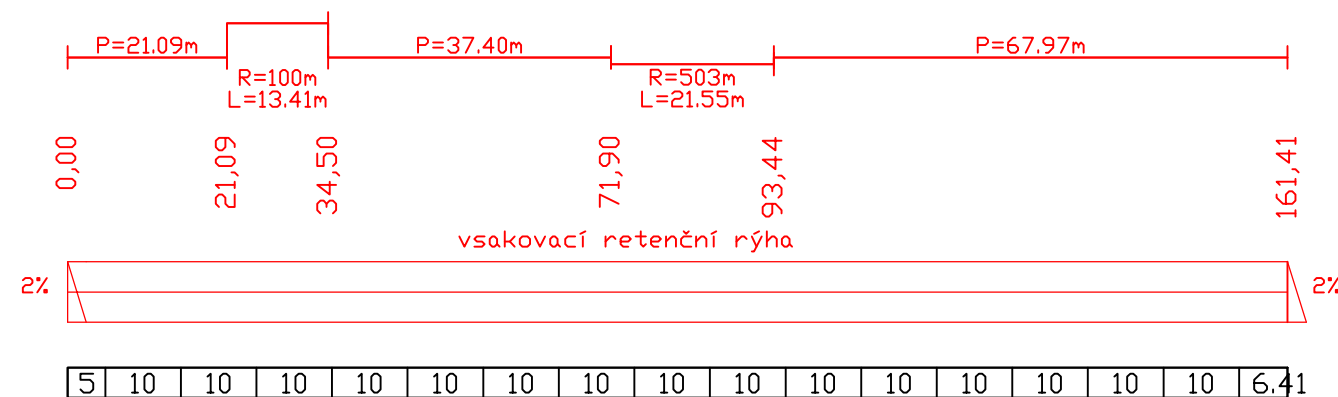

Rozsah: km 0,00000 - km 0,01655

KRAJ:


KATASTRÁLNÍ ÚZEMÍ:

LIBERECKÝ

HLEMÝŽDÍ

R=160.00

T=3.256

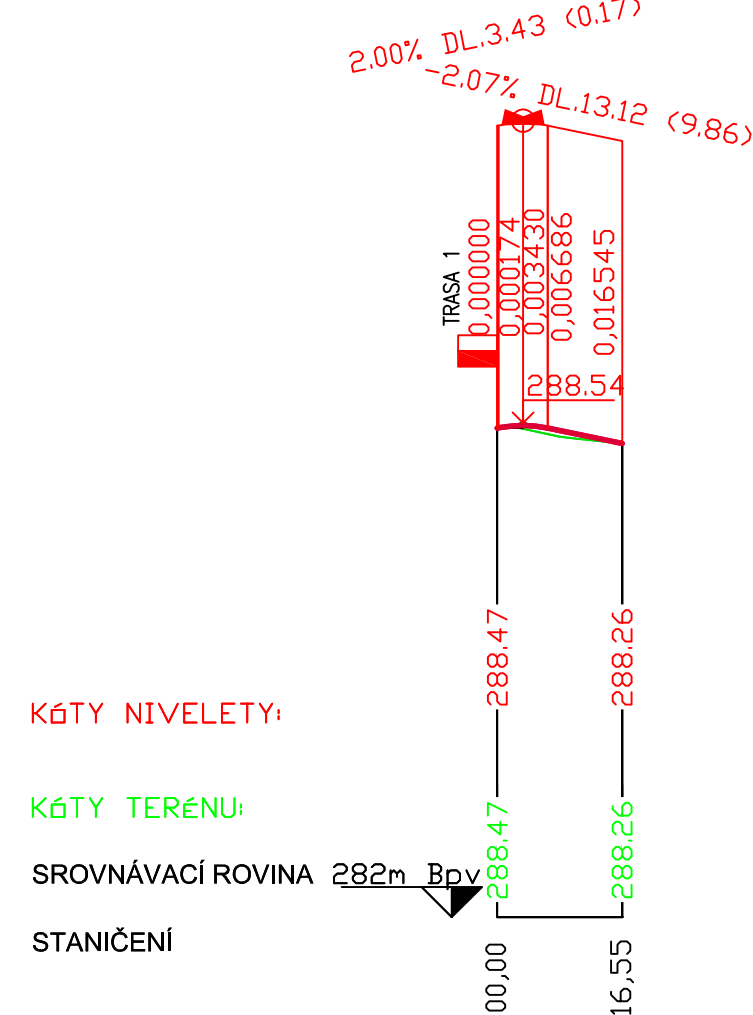 $y = 0.033$ 

KÓTY NIVELETY:

KÓTY TERÉNU:


SROVNÁVACÍ ROVINA 282m Bp

STANIČENÍ

SMĚROVÉ POMĚRY:

KLOPENÍ VOZOVKY:

VZDÁLENOST PŘ. ŘEZŮ

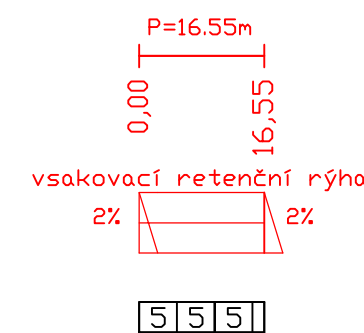

SO 101 ÚČELOVÁ KOMUNIKACE

VÝŠKOVÝ SYSTÉM: Bpv

Ing. Martina HŘEBŘINOVÁ

PROJEKCE, IČO 738 42 346

zodpovědný projektant:	J. Hromádka		
vypracoval:	Ing.M.Hřebřínová	<i>M. Hřebřínová</i>	
objednatel: Obec Brniště, Brniště č.p.102, 471 29 Brniště, IČO 00260401			
akce:	BRNIŠTĚ - ÚČELOVÁ KOMUNIKACE K RD HLEMÝŽDÍ	čísł.zak.:	1713
		stupeň:	DUR/DSP
		datum:	04/2018
		měřítko:	1:1000/100
příloha:	PODÉLNÝ PROFIL - TRASA 1, TRASA 2	čísł.výkr.	čísł.soupr.
		D. - 1.3	