


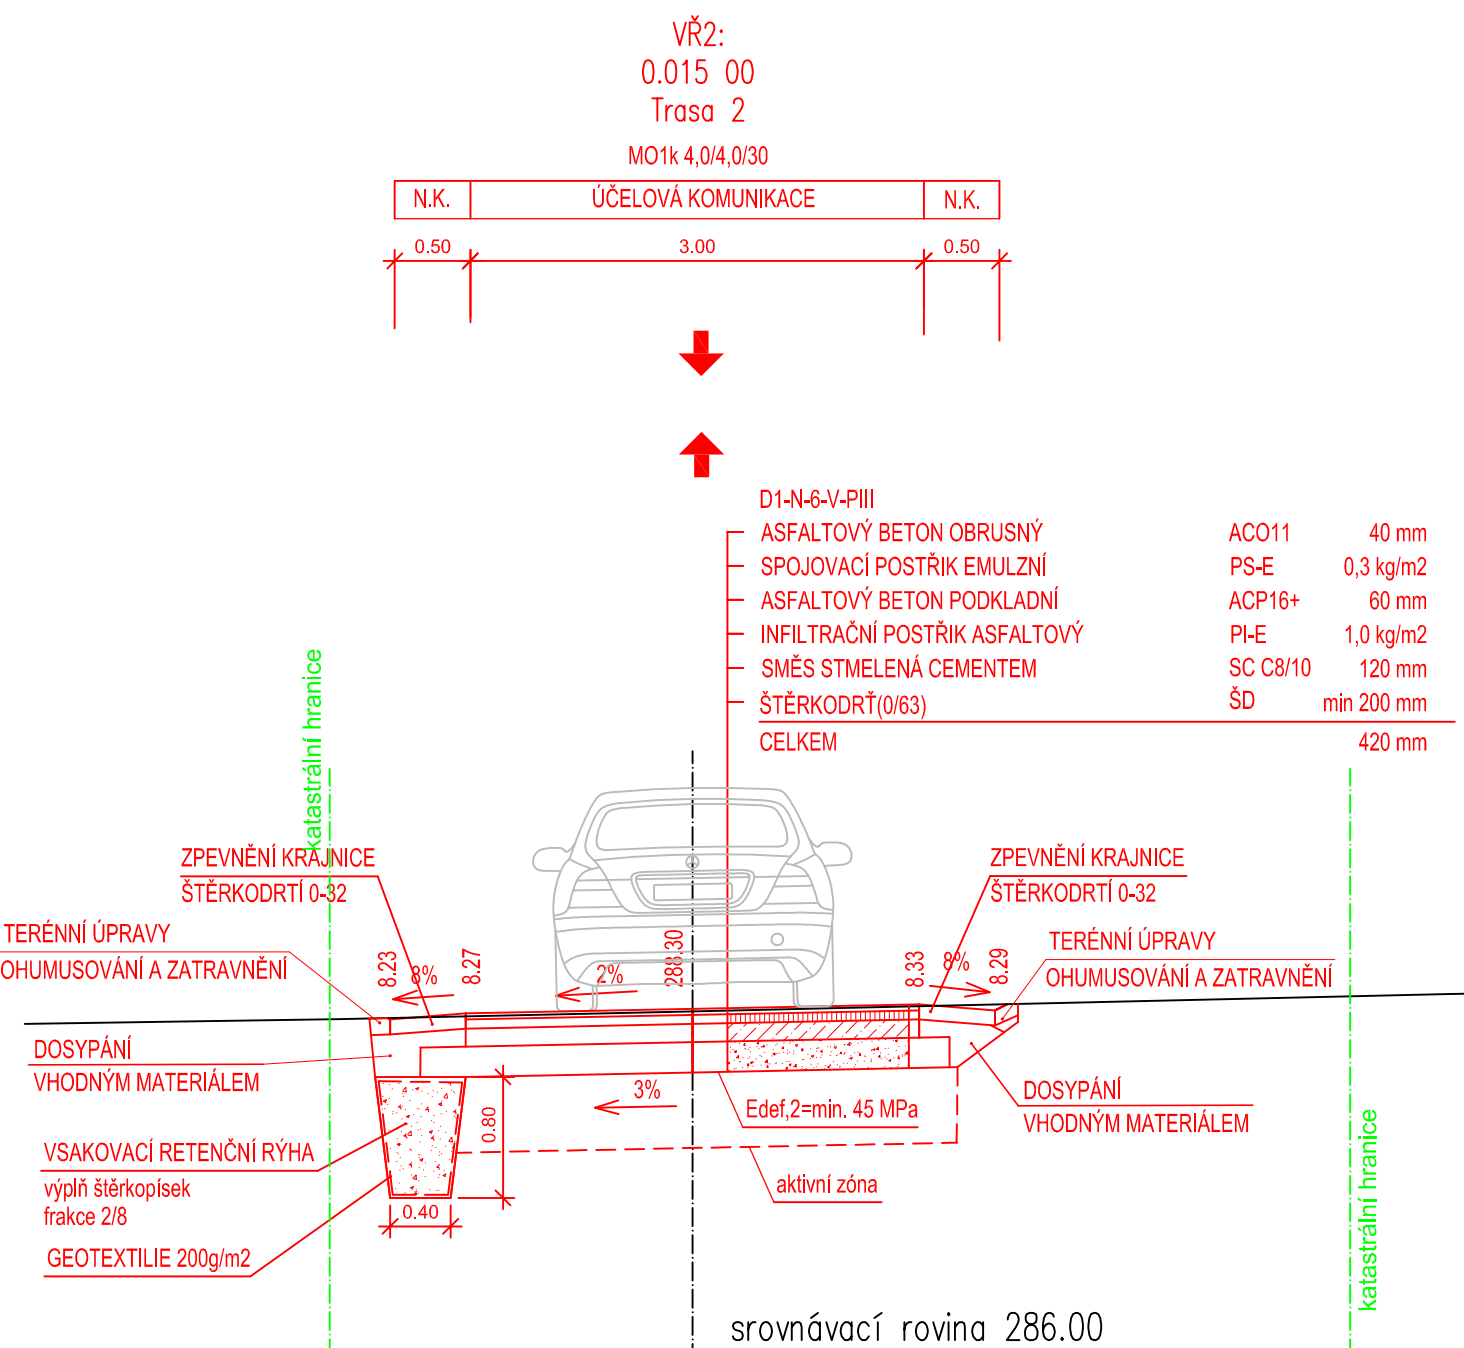

VÝŠKOVÝ SYSTÉM: Bpv

Ing. Martina HŘEBŘINOVÁ
PROJEKCE, IČO 738 42 346

zodpovědný projektant:		J. Hromádka		
vypracoval:		Ing.M.Hřebřínová	<i>M.Hřebřínová</i>	
objednatel: Obec Brniště, Brniště č.p.102, 471 29 Brniště, IČO 00260401				
akce: BRNIŠTĚ - ÚČELOVÁ KOMUNIKACE K RD HLEMÝŽDÍ			čísl.zak.:	1713
			stupeň:	DUR/DSP
			datum:	04/2018
			měřítko:	1:50
příloha: VZOROVÝ PŘÍČNÝ ŘEZ - VŘ1, VŘ2			čísl.vykr. D. - 1.4	čísl.soupr.