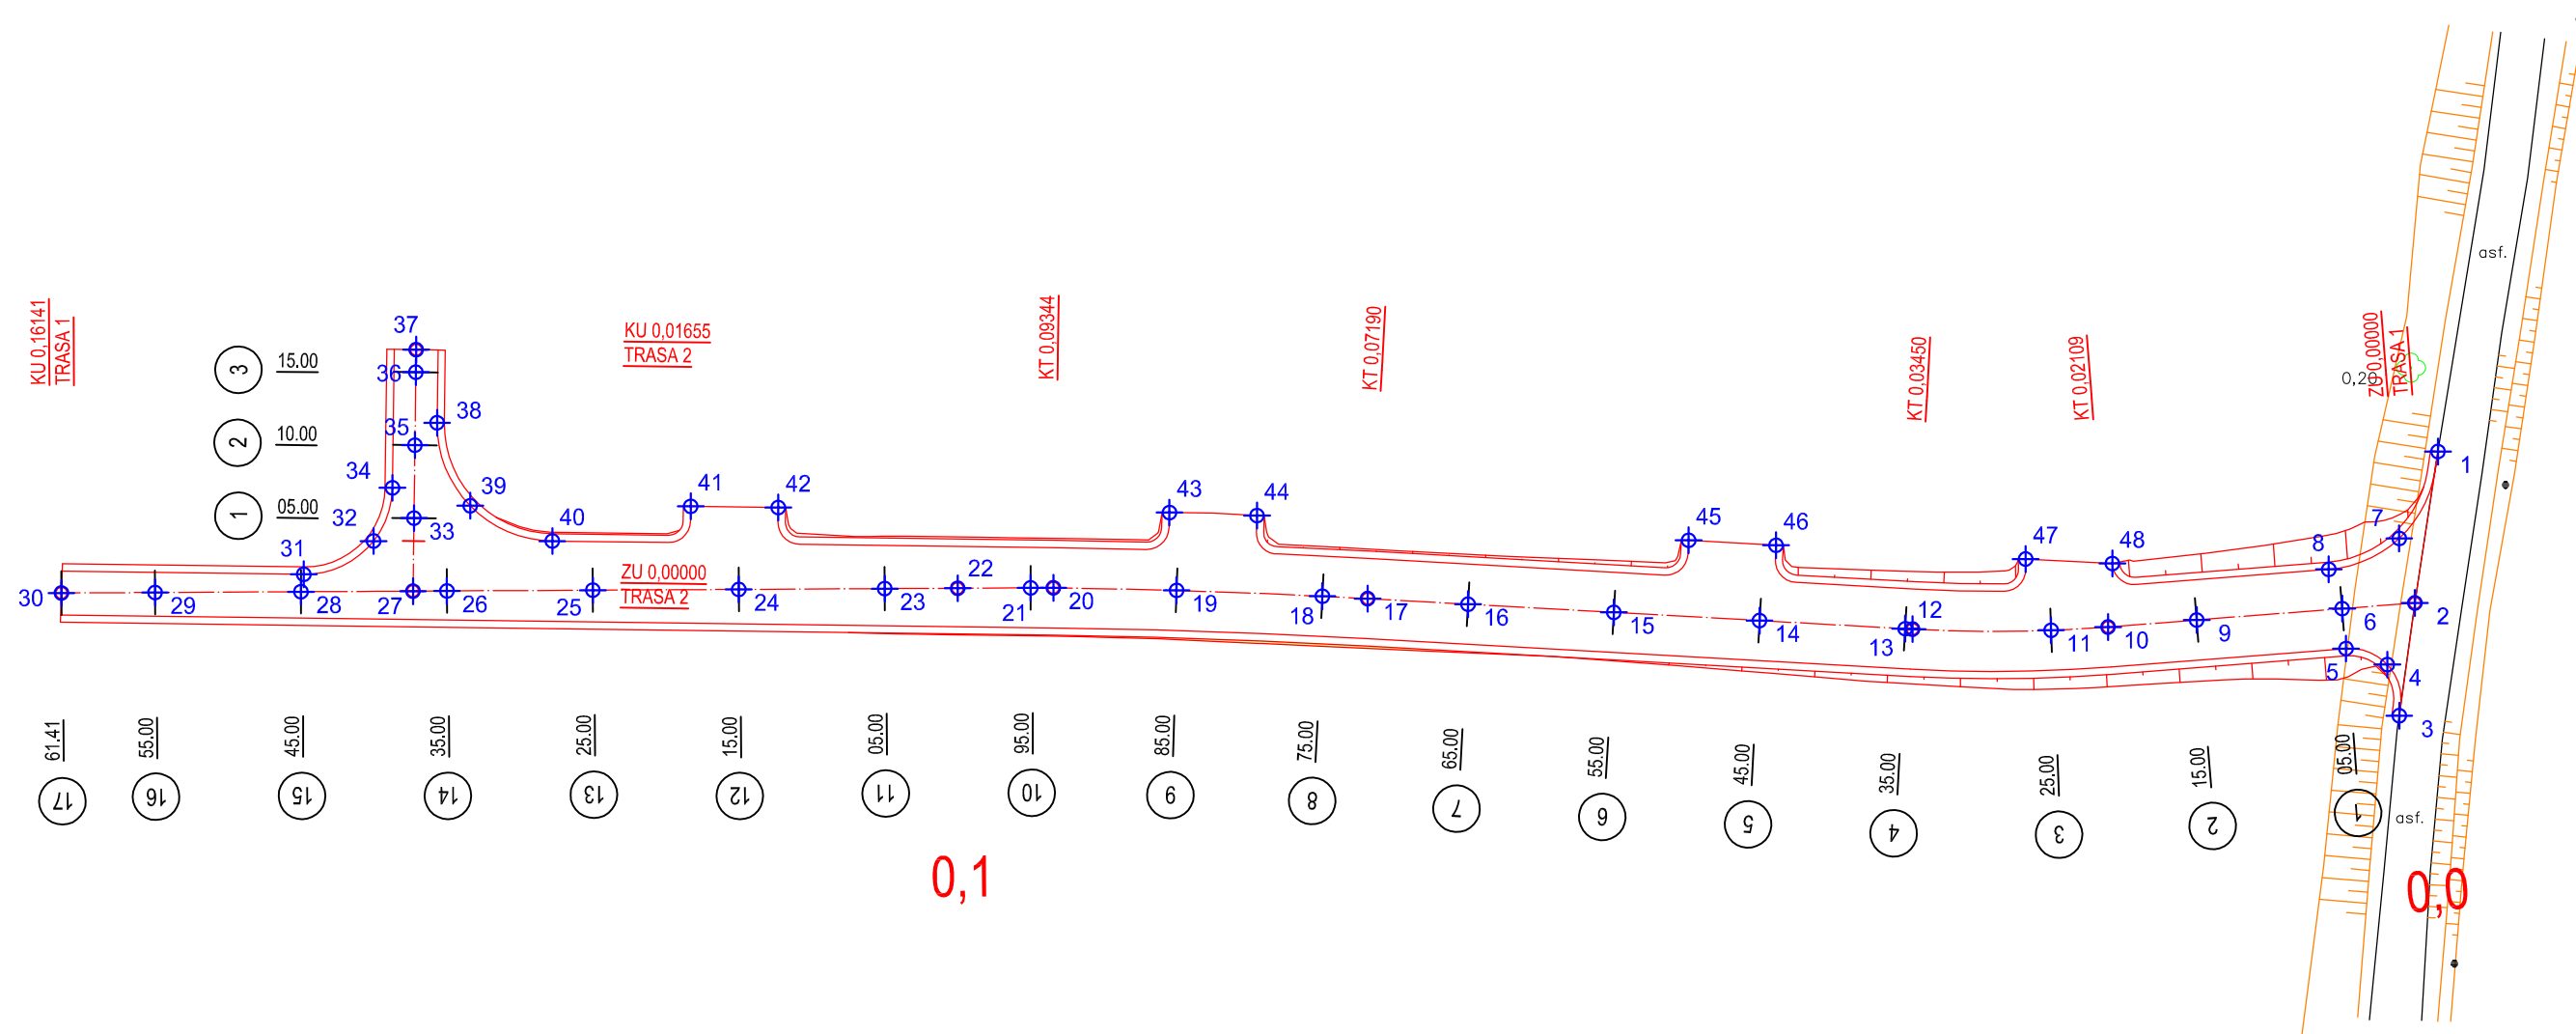


D. - 1.6 GEODETICKÝ KOORDINAČNÍ VÝKRES
PŘÍLOHA č. 1 - SITUACE
M 1 : 500