


HAŤOVÝ CHODNÍK - DETAIL

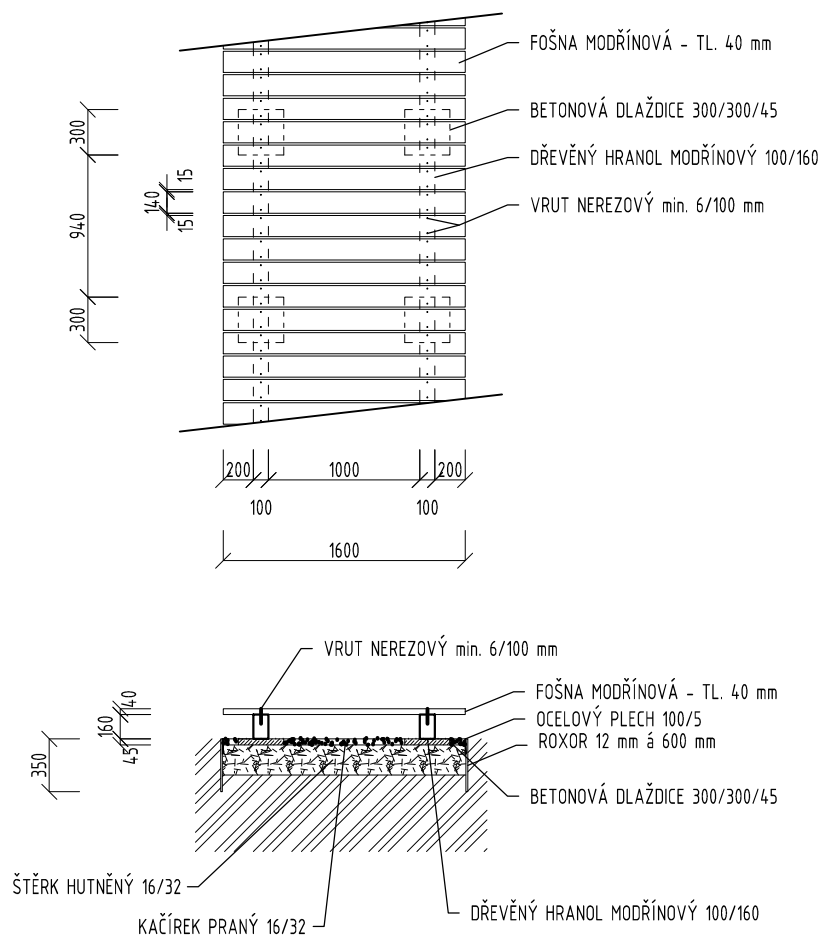

ZODPOVĚDNÝ PROJEKTANT: Ing. Kateřina Iwanejko, Kunratice u Cvikova 34			athelier KIWI www.athelierkiwi.cz
VYPRACOVAL: Ing. Kateřina Iwanejko, Kunratice u Cvikova 34			
INVESTOR: Obec Brniště, č.p. 102, 471 29 Brniště			
AKCE: Haťový chodník			
k.ú.: Brniště	p.p.č.: 1465	stupeň dokumentace	ÚS
D 1.1. - ARCHITEKTONICKO - STAVEBNÍ ČÁST: DETAIL			paré
		MĚŘÍTKO: 1:50	
otisk razítka		ČÍSLO ZAKÁZKY: XX/2019	
		ČÍSLO VÝKRESU: D.1	
		DATUM: 5/2019	
			