


SITUACE

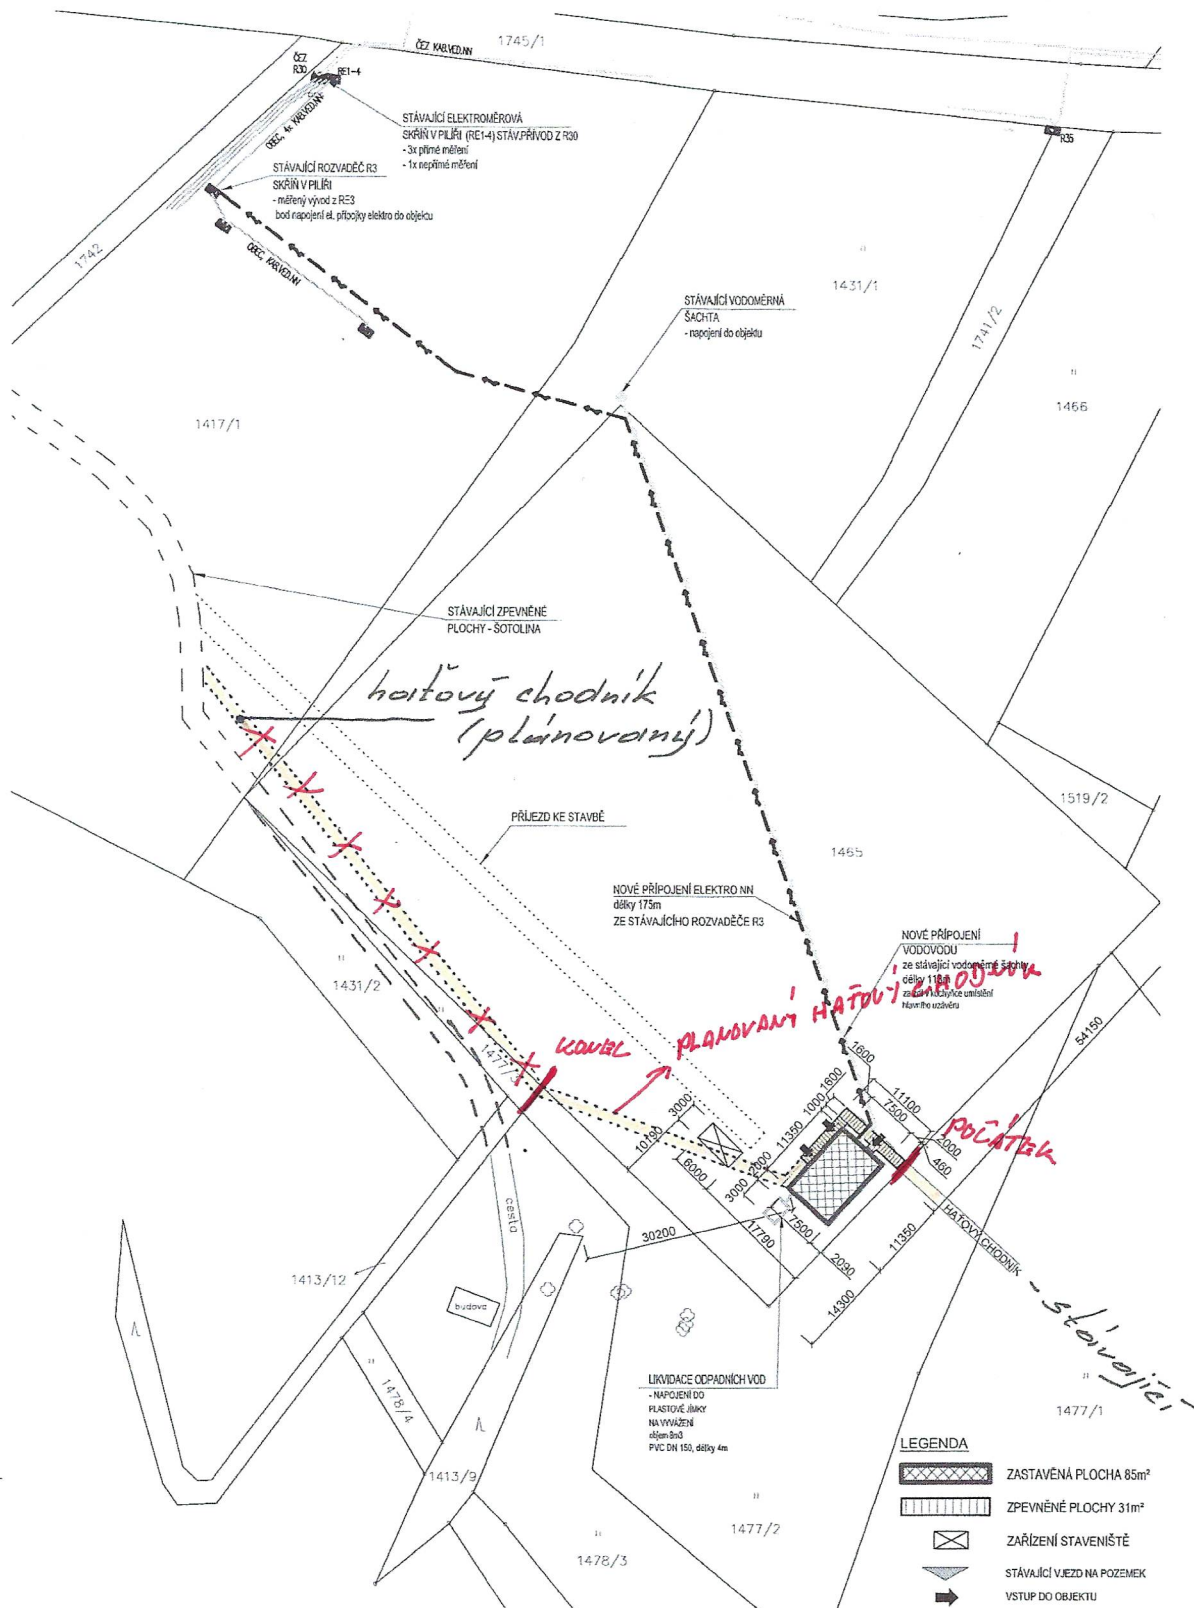

Zodpovědný projektant	Vypracoval	Kraj	Účel
Ing. arch. Leoš Bogar	Emil Pittner	Liberecký	DSP
Investor: Obec Brniště, č. p. 102, 47129 Brniště			
Název akce:			
SOCIÁLNÍ A PROVOZNÍ ZÁZEMÍ Lesní Zátíší - Brniště na p.p.č. 1465, k.ú. Brniště			
Specializace: D.1.1 b) ARCHITEKTONICKÉ A STAVEBNÉ TECHNICKÉ ŘEŠENÍ			
Název výkresu: SITUACE			
Formát:		A4	
Měřítko:		1:1000	
Datum:		10/2017	
Číslo výkresu:		Číslo paré:	
C2			