



CHARAKTERISTICKÉ PŘÍČNÉ ŘEZY


PŘÍČNÝ ŘEZ 2-2' M 1:50

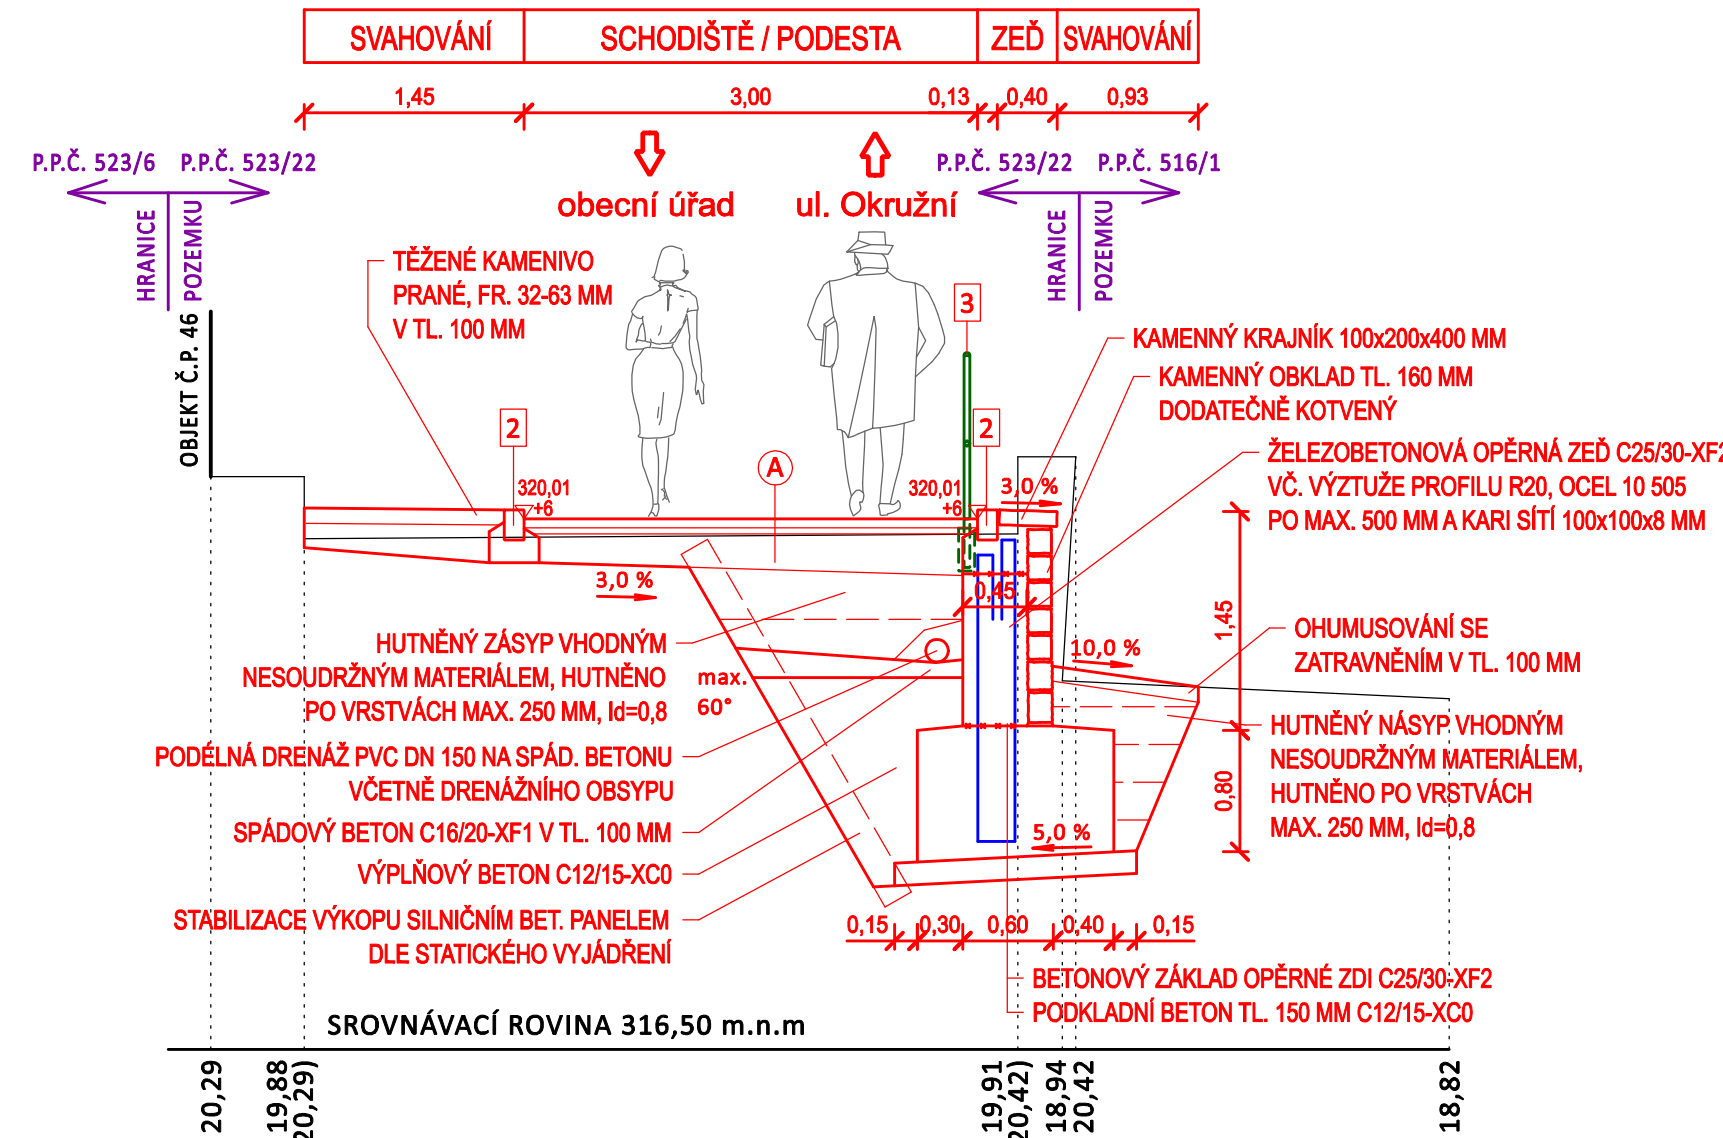


PŘÍČNÝ ŘEZ 3-3' M 1:50

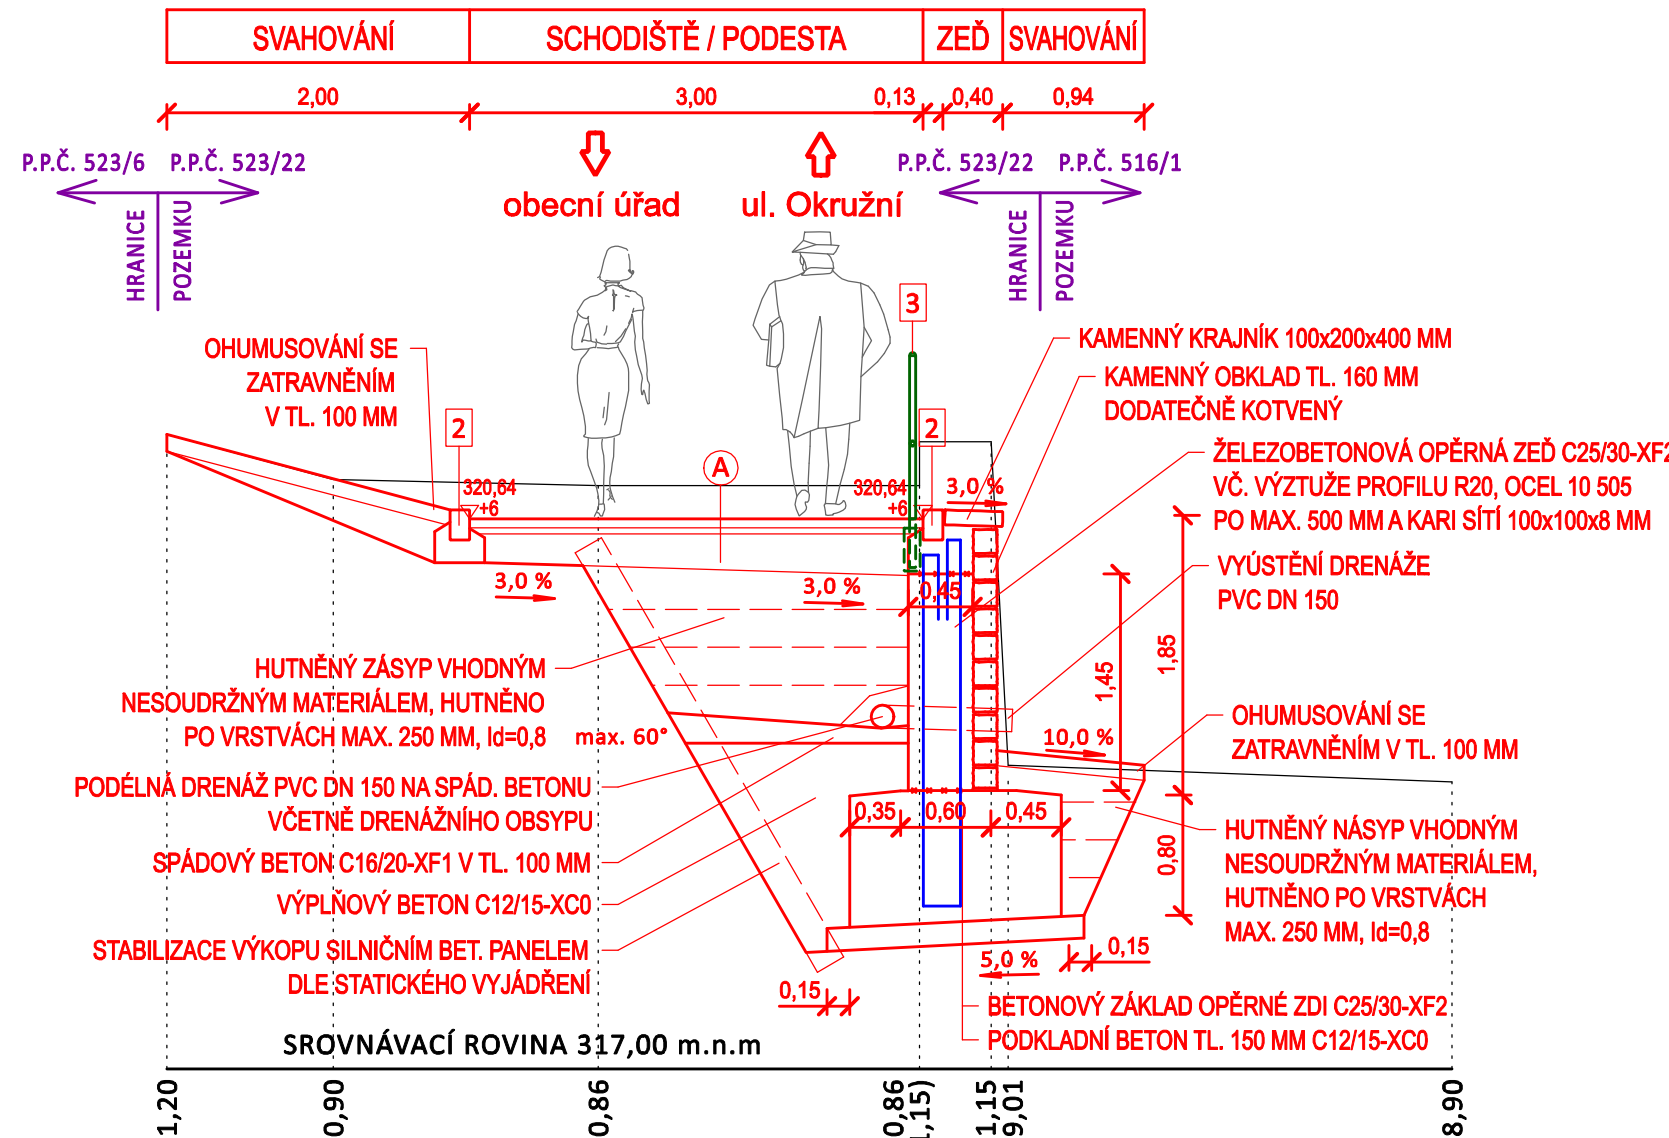

PŘÍČNÝ ŘEZ 4-4' M 1:50

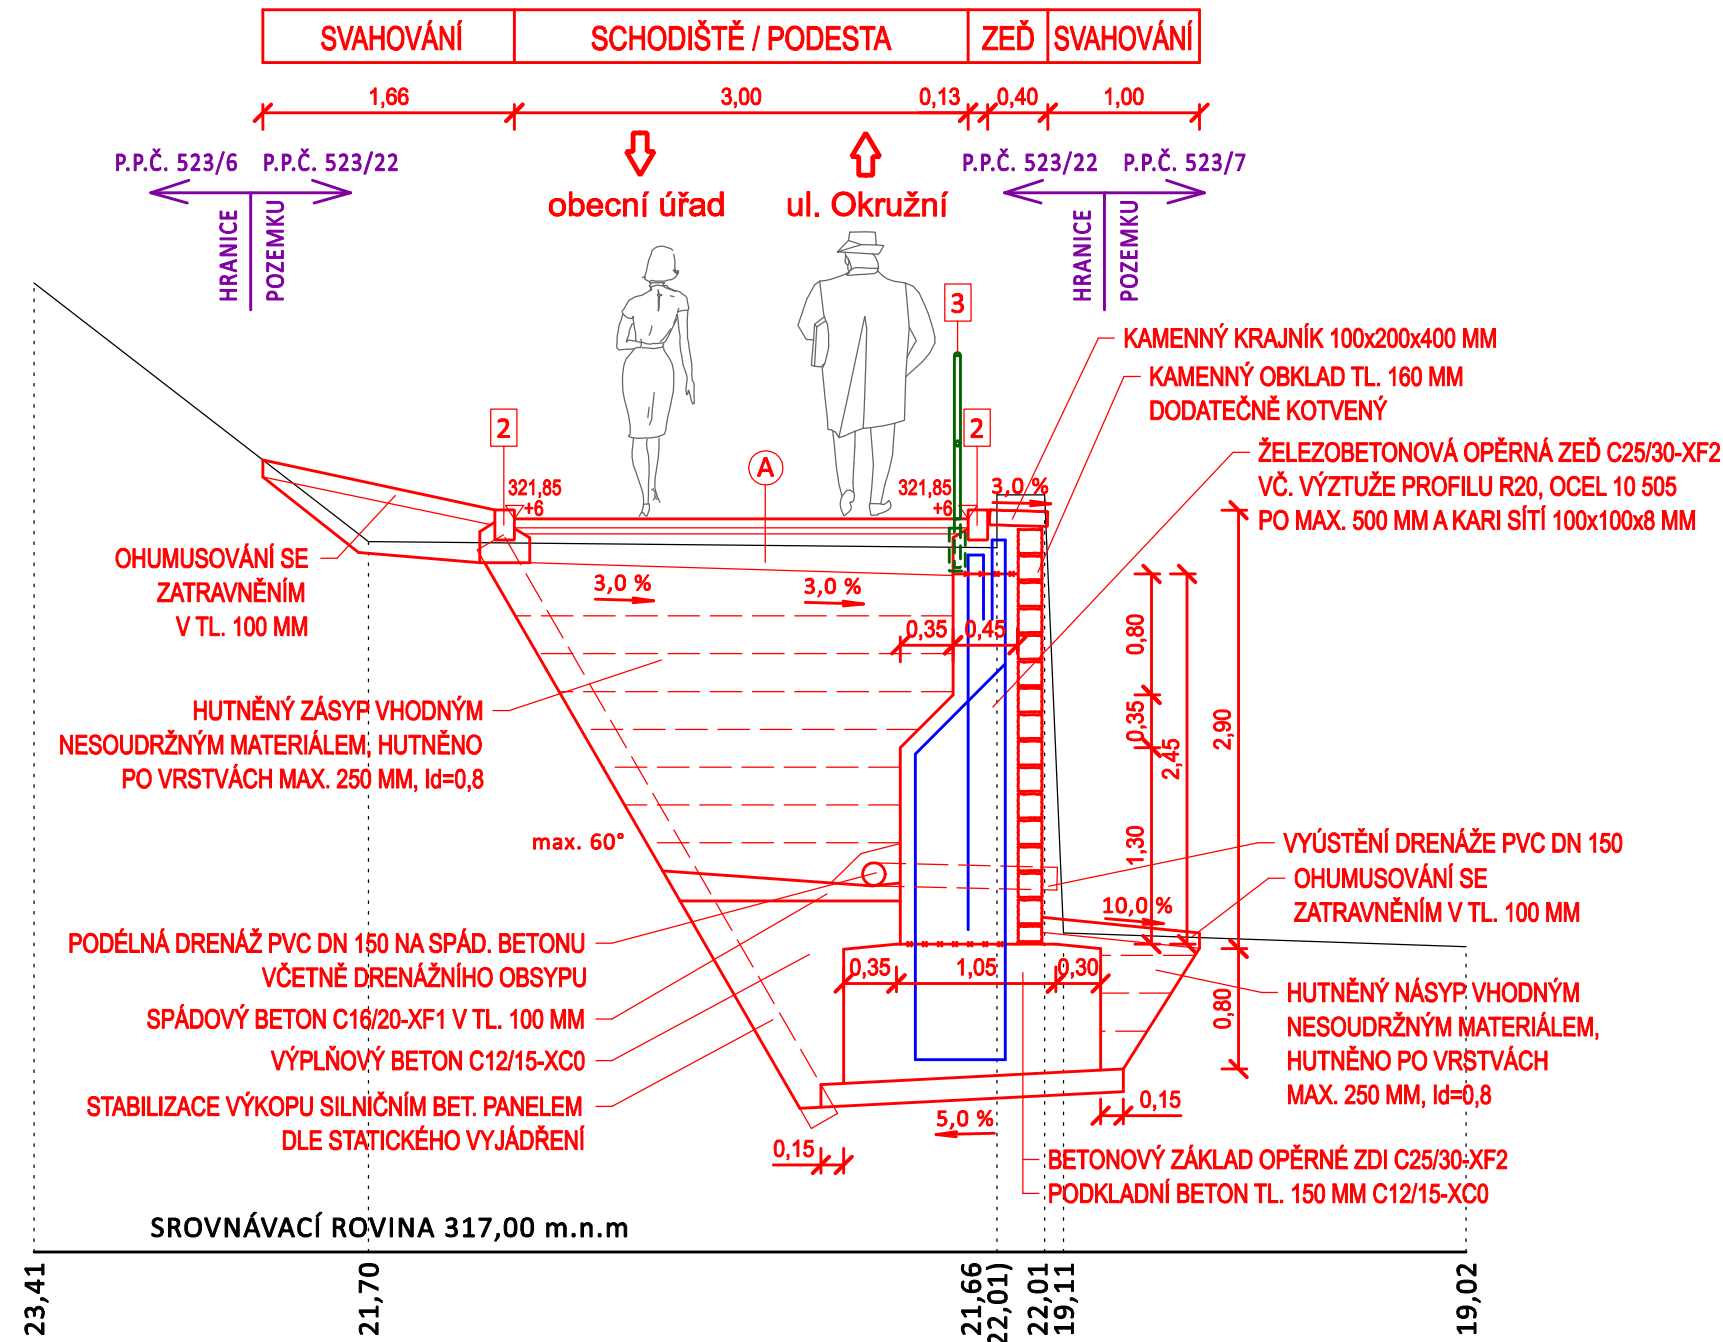

PŘÍČNÝ ŘEZ 5-5' M 1:50

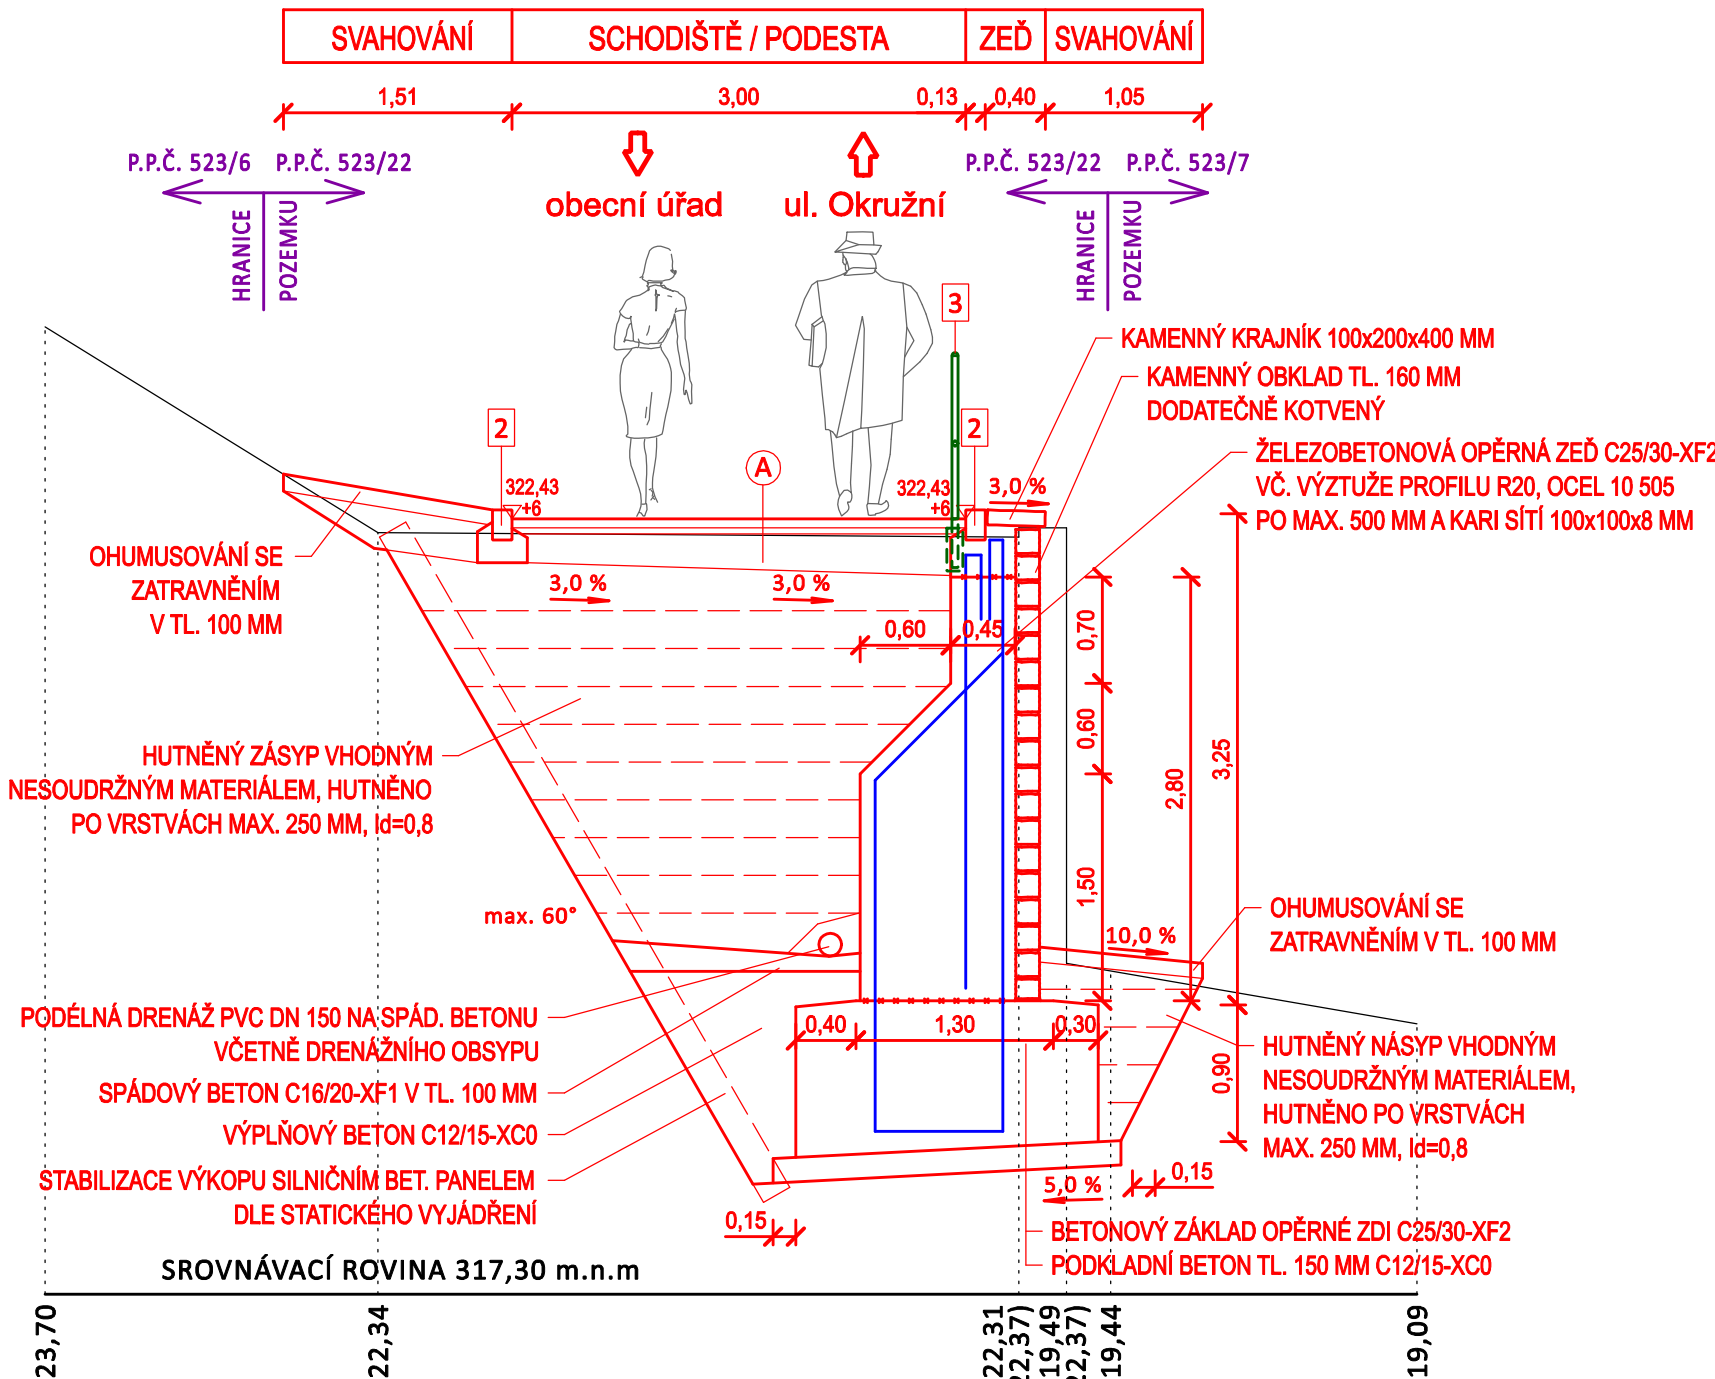

HRANY:

ČERNÁ - STÁVAJÍCÍ STAV
ČERVENÁ - NAVRŽENÉ ÚPRAVY
MODRÁ - VÝZTUŽ OPĚRNÉ ZDI
ZELENÁ - ZÁBRADLÍ

POZNÁMKY:

KOTOVÁNO V METRECH
VÝŠKOVÝ SYSTÉM B.P.V.

PRO POTŘEBY STAVBY NEBYL PROVEDEN GEOLOGICKÝ PRŮZKUM.
NA ZÁKLADĚ PROHLÍDKY LOKALITY STAVBY A STAVEBNĚ TECHNICKÉHO STAVU SCHODIŠTĚ A CHODNÍKU
NA TYPY PORUCH KRYTŮ ATD. JE NAVRŽENA KONSTRUKCE NOVÝCH CHODNÍKŮ S PŘEDPOKLADEM MINIMÁLNÍ
HODNOTY MODULU PŘETVÁRNOSTI $E_{def,2} = 30 \text{ MPa}$ NA SIL. ZEMNÍ PLÁŇ.
V PŘÍPADĚ ZJIŠTĚNÍ NEÚNOSNÉ SILNIČNÍ PLÁŇÉ BUDE PŘÍSTOUPENO K ÚPRAVĚ AKTIVNÍ ZÓNY ZEMNÍHO
TĚLESA - VÝMĚNA ZEMINY, SANACE ZEMIN APOD. - DLE ROZHODNUTÍ TDI

LEGENDA - NAVRŽENÉ KONSTRUKCE:

TYP: A SCHODIŠTĚ - NOVÁ KONSTRUKCE			
DLAŽEBNÍ KOSTKY - MOZAIKOVÉ - TVAR VĚJŘ	ČSN 73 6131	TL 60 MM	
LOŽE Z DRCENÉHO KAMENIVA FR. 4-8 MM	ČSN 73 6131	TL 40 MM	
ŠTĚRKODRT ŠD ₈ FR. 0-32 MM	ČSN EN 13285	TL 200 MM	
CELKEM		TL 300 MM	

TYP: B SCHODIŠTĚ - NOVÁ KONSTRUKCE			
DLAŽEBNÍ KOSTKY - MOZAIKOVÉ - TVAR VĚJŘ	ČSN 73 6131	TL 60 MM	
PODKLADNÍ BETON C 20/25-XF3		TL 150 MM	
ŠTĚRKODRT ŠD ₈ FR. 0-32 MM	ČSN EN 13285	TL 150 MM	
CELKEM		TL 360 MM	

LEGENDA - OBRUBY:

- KAMENNÝ OBRUBNÍK OP7 120x250x800-1600 MM
DO BET. LOŽE C 20/25-XF3 TL. 150 MM
- KAMENNÝ KRAJNÍK 200x130x400 MM
DO BET. LOŽE C 20/25-XF3 TL. 150 MM
- POZINKOVÉ ZÁBRADLÍ DVOUMADLOVÉ
DO BET. PATEK, VÝŠKA NAD CHODNÍK 1,10 M

ING. MIROSLAV BELDA PROJEKTY DOPRAVNÍCH STAVEB V Pastvinách 5110/21, 468 04 Jablonec nad Nisou tel: 608 212 364, e-mail: mirek.belda@gmail.com	Vypracoval	ING. MIROSLAV BELDA		Objednatel					
	Zodpovědný projektant	ING. MIROSLAV BELDA		SaM silnice a mosty a.s.					
	Technická kontrola	JAROSLAV PIVRNEC		Průmyslová 3001, 51101 Turnov					
Název akce	SCHODIŠTĚ UL. OKRUŽNÍ HAMR NA JEZEŘE			Zakázka č.	2018 - 002	Datum	04/2018		
Příloha				Stupeň			RDS	Měřítko	1:50
				Číslo přílohy			Číslo paré		
				02.					
CHARAKTERISTICKÉ PŘÍČNÉ ŘEZY									