



DILATAČNÍ DÍL - I


TVAR ZÁKLADU M 1:25

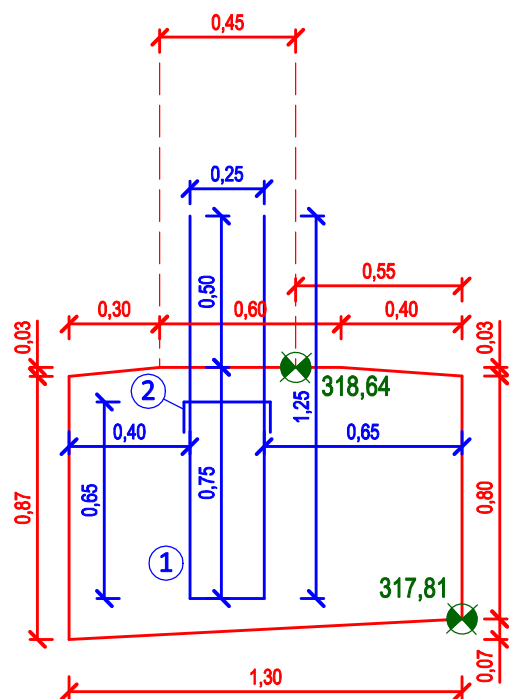

POHLED M 1:25

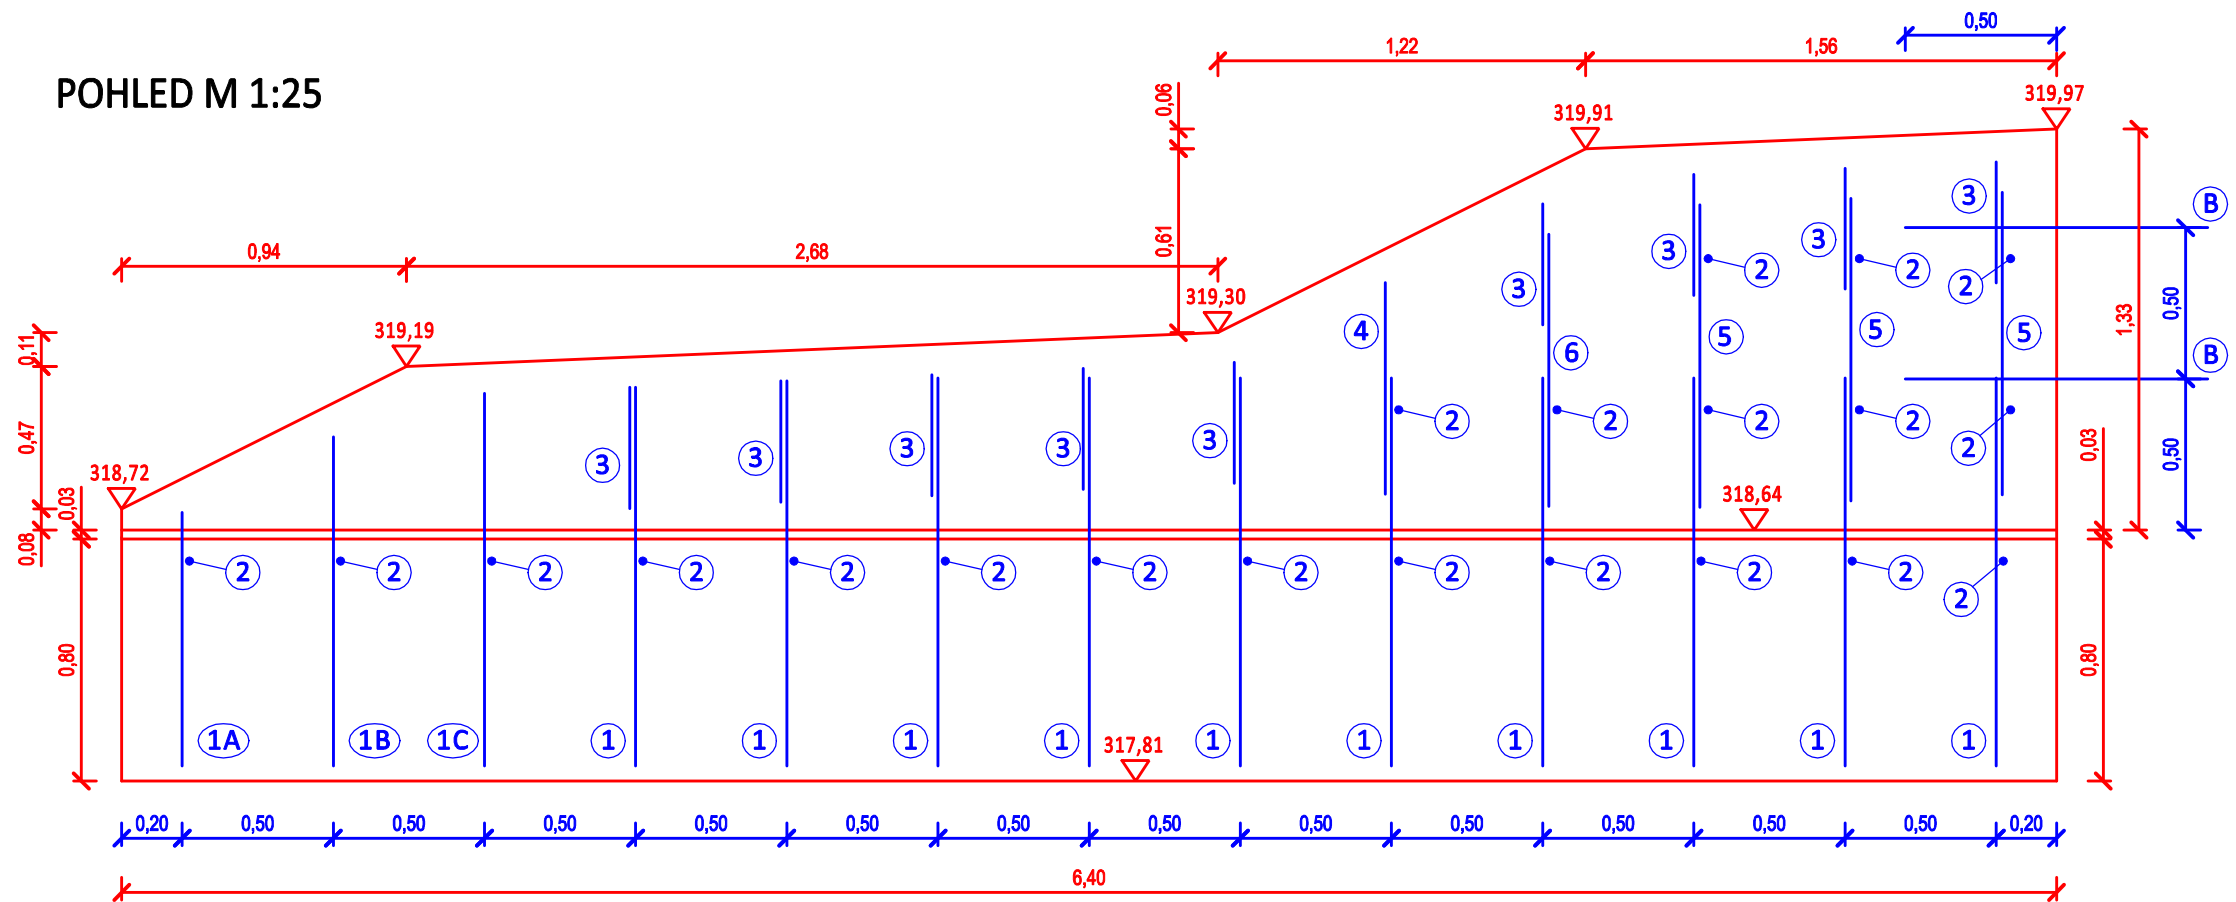


TVAR DŘÍKU ZDI M 1:25

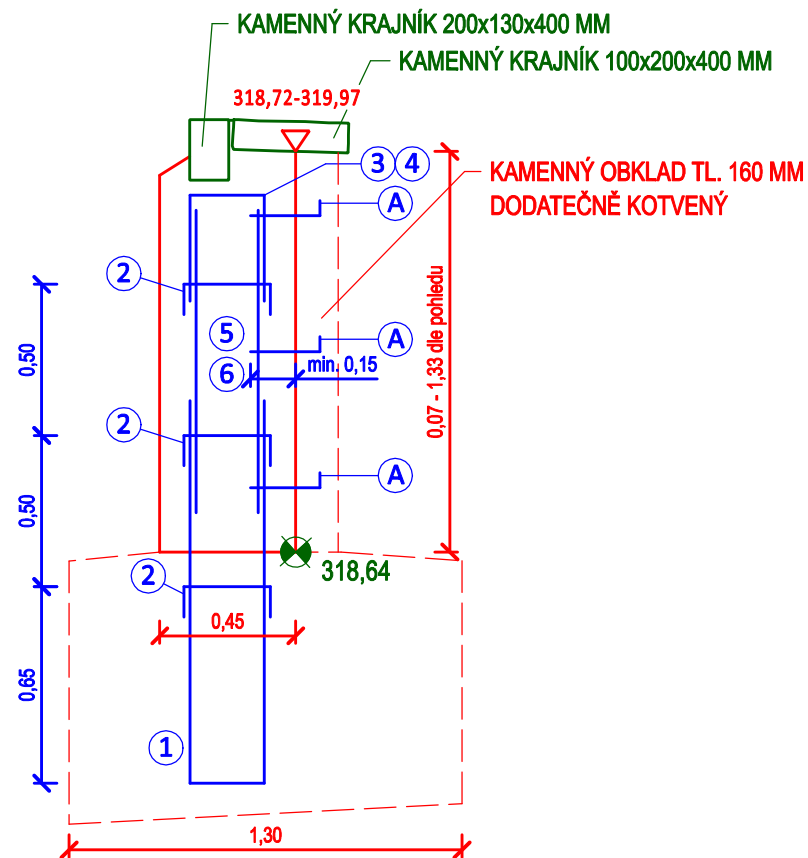

VYZTUŽENÍ M 1:25

- ① prům. 20 mm - dl. 2,75 m - 10 ks
- ② prům. 12 mm - dl. 0,45 m - 21 ks
- ③ prům. 20 mm - dl. 0,95 m - 9 ks
- ④ prům. 20 mm - dl. 1,55 m - 1 ks
- ⑤ prům. 20 mm - dl. 1,00 m - 2 x 3 ks
- ⑥ prům. 20 mm - dl. 0,90 m - 2 x 1 ks
- ①A prům. 20 mm - dl. 2,44 m - 1 ks
- ①B prům. 20 mm - dl. 2,94 m - 1 ks
- ①C prům. 20 mm - dl. 3,20 m - 1 ks
- ①A prům. 10 mm - dl. 0,30 m - 5 ks/m²
- ①B prům. 20 mm - dl. 1,00 m - 2 x 2 ks

plocha KARI síti 100/100/8 mm bez přesahů - $2 \times 10,4 \text{ m}^2 = 20,8 \text{ m}^2$
plocha obkladu $5,10 \text{ m}^2$

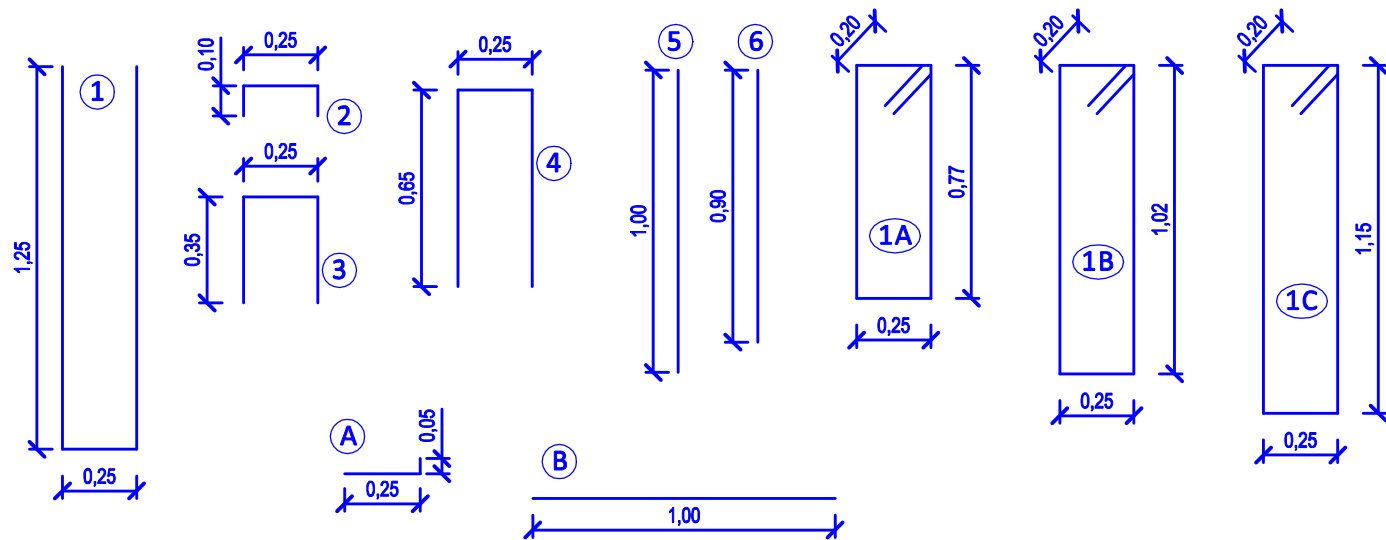

HRANY:

ČERVENÁ - NAVRŽENÉ ÚPRAVY
MODRÁ - VÝZTUŽ
ZELENÁ - VYTYČOVACÍ BOD

ING. MIROSLAV BELDA PROJEKTY DOPRAVNÍCH STAVEB V Pastvinách 5110/21, 468 04 Jablonec nad Nisou tel: 608 212 364, e-mail: mirek.belda@gmail.com	Vypracoval ING. MIROSLAV BELDA	Objednavatel SaM silnice a mosty a.s. Průmyslová 3001 , 51101 Turnov	
	Zodpovědný projektant ING. MIROSLAV BELDA		
	Technická kontrola JAROSLAV PIVRNEC		
Název akce SCHODIŠTĚ UL. OKRUŽNÍ HAMR NA JEZEŘE		Zakázka č. 2018 - 002	Datum 04/2018
		Stupeň RDS	Měřítčko 1:25
		Číslo přílohy	Číslo paré
		04.1.	
Příloha DILATAČNÍ DÍL - I			