DILATAČNÍ DÍL - II

TVAR ZÁKLADU M 1:25

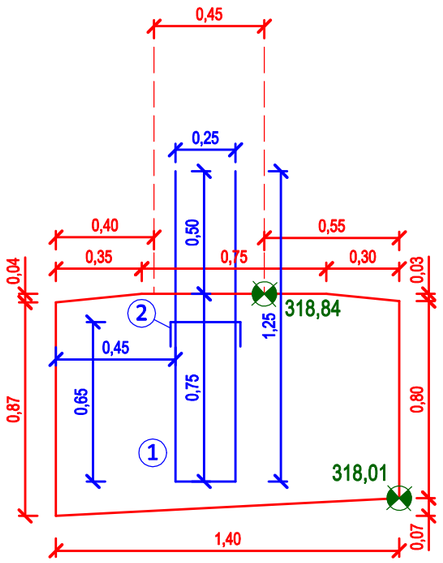

POHLED M 1:25

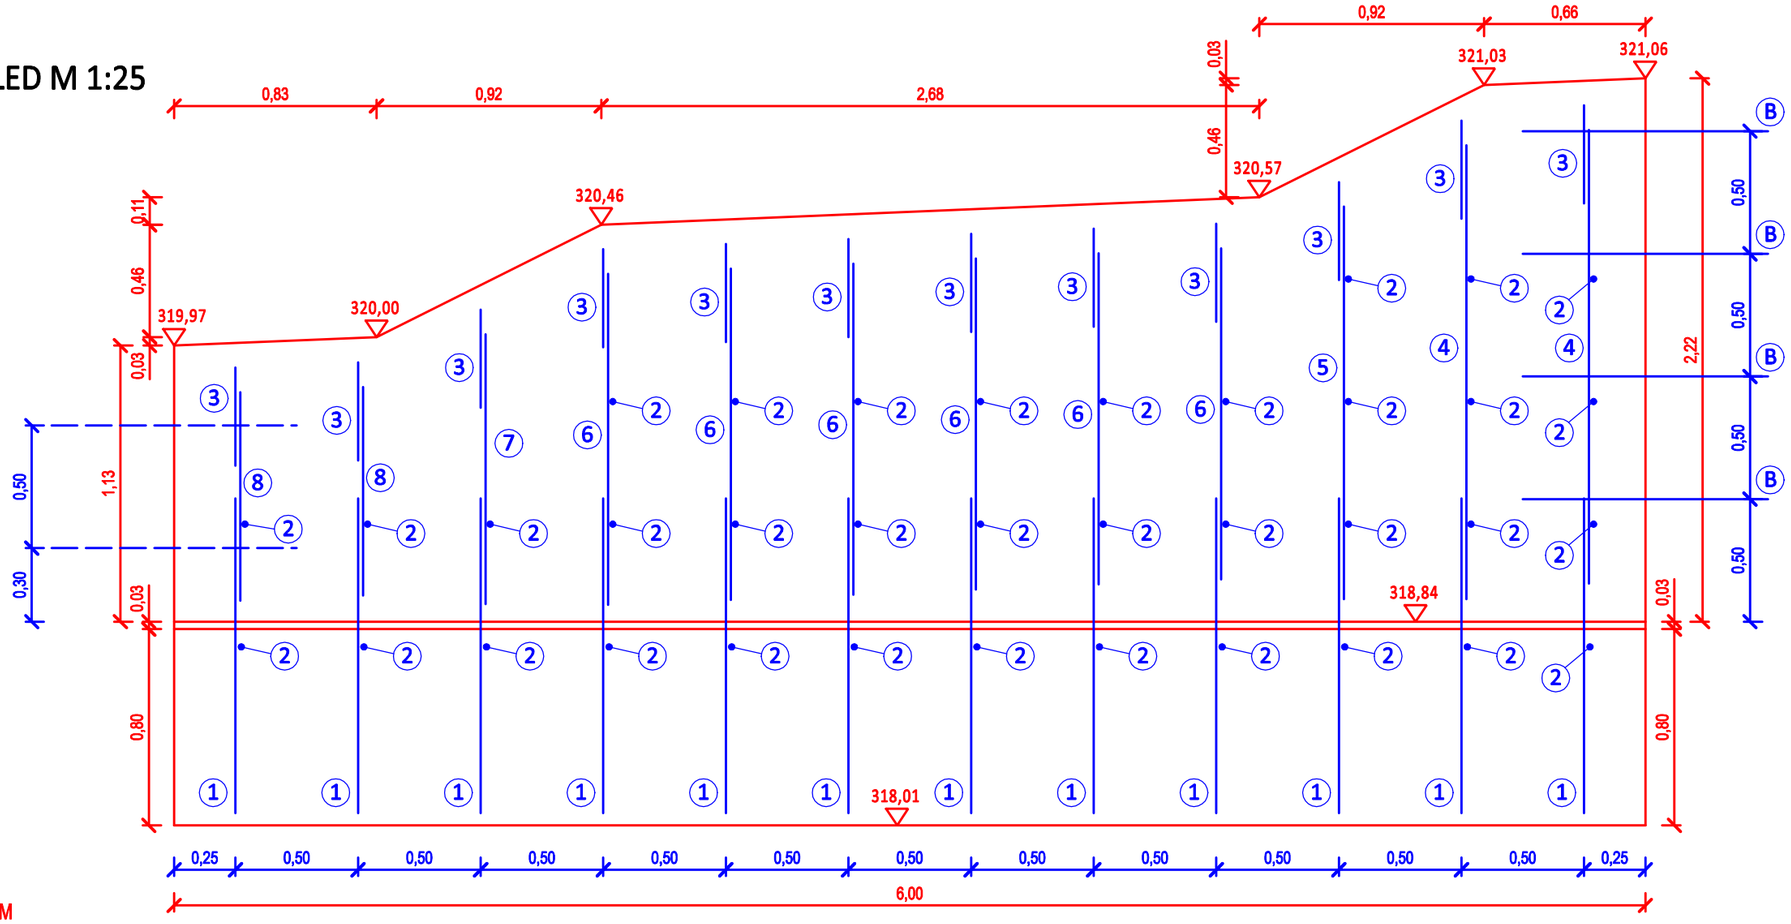

TVAR DŘÍKU ZDI M 1:25

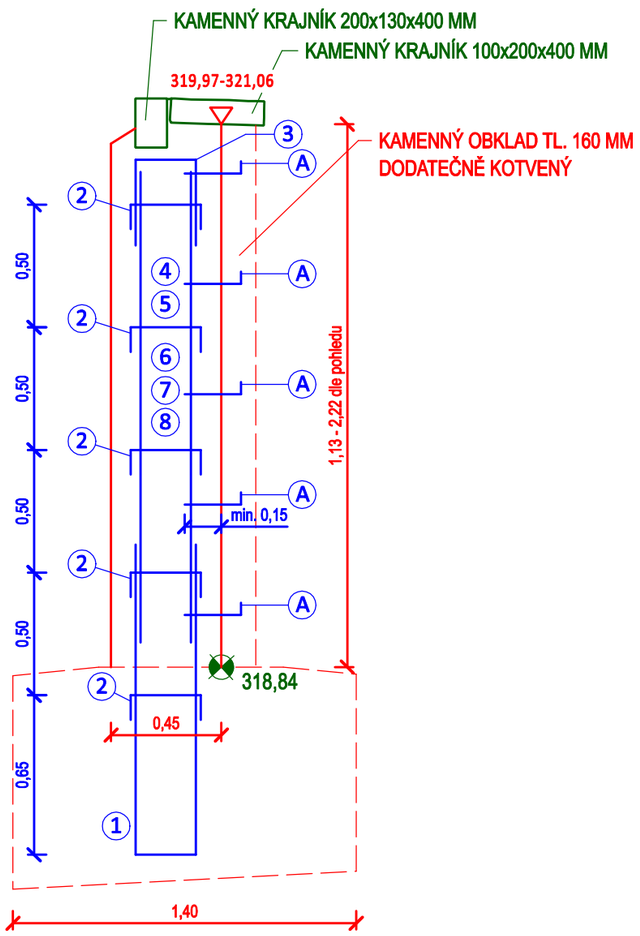

VYZTUŽENÍ M 1:25

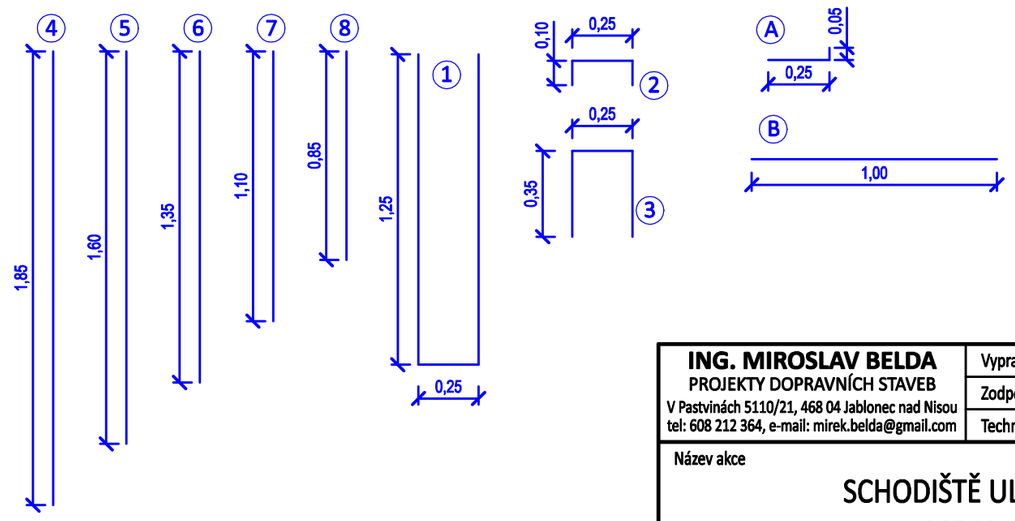

1 prům. 20 mm - dl. 2,75 m - 12 ks
2 prům. 12 mm - dl. 0,45 m - 36 ks
3 prům. 20 mm - dl. 0,95 m - 12 ks
4 prům. 20 mm - dl. 1,85 m - 2 x 2 ks
5 prům. 20 mm - dl. 1,60 m - 2 x 1 ks
6 prům. 20 mm - dl. 1,35 m - 2 x 6 ks
7 prům. 20 mm - dl. 1,10 m - 2 x 1 ks
8 prům. 20 mm - dl. 0,85 m - 2 x 2 ks
A prům. 10 mm - dl. 0,30 m - 5 ks/m^2
B prům. 20 mm - dl. 1,00 m - 2 x 4 ks

plocha KARI sítí 100/100/8 mm bez přesahů - 2 x 15,0 m^2 = 30,0 m^2
plocha obkladu 10,00 m^2

HRANY:

ČERVENÁ - NAVRŽENÉ ÚPRAVY
MODRÁ - VÝZTUŽ
ZELENÁ - VYTYČOVACÍ BOD

ING. MIROSLAV BELDA PROJEKTY DOPRAVNÍCH STAVEB V Pastvinách 5110/21, 468 04 Jablonec nad Nisou tel: 608 212 364, e-mail: mirek.belda@gmail.com	Vypracoval ING. MIROSLAV BELDA Zodpovědný projektant ING. MIROSLAV BELDA Technická kontrola JAROSLAV PIVRNEC	Objednavatel **SaM silnice a mosty a.s.** Průmyslová 3001 , 51101 Turnov	
Název akce SCHODIŠTĚ UL. OKRUŽNÍ HAMR NA JEZEŘE		Zakázka č. 2018 - 002 Stupeň RDS	Datum 04/2018 Měřítko 1:25
Příloha DILATAČNÍ DÍL - II		Číslo přílohy 04.2.	Číslo paré