




DILATAČNÍ DÍL - III
TVAR ZÁKLADU M 1:25

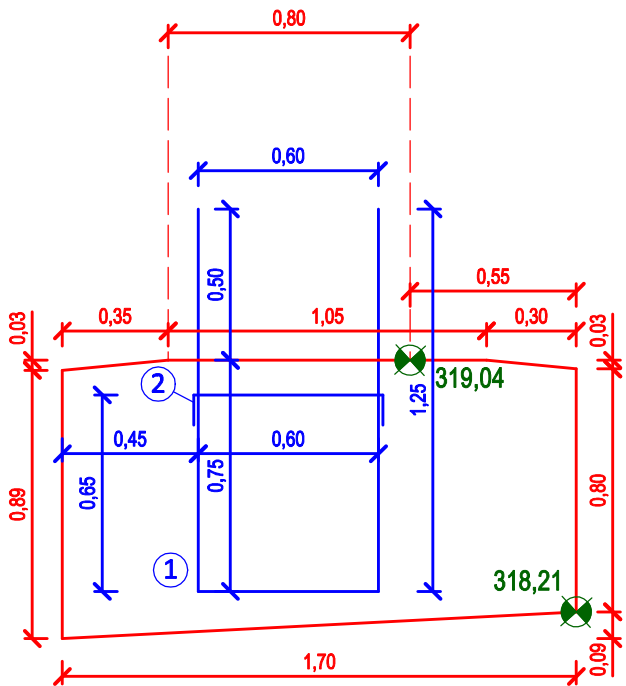


TVAR DŘÍKU ZDI M 1:25

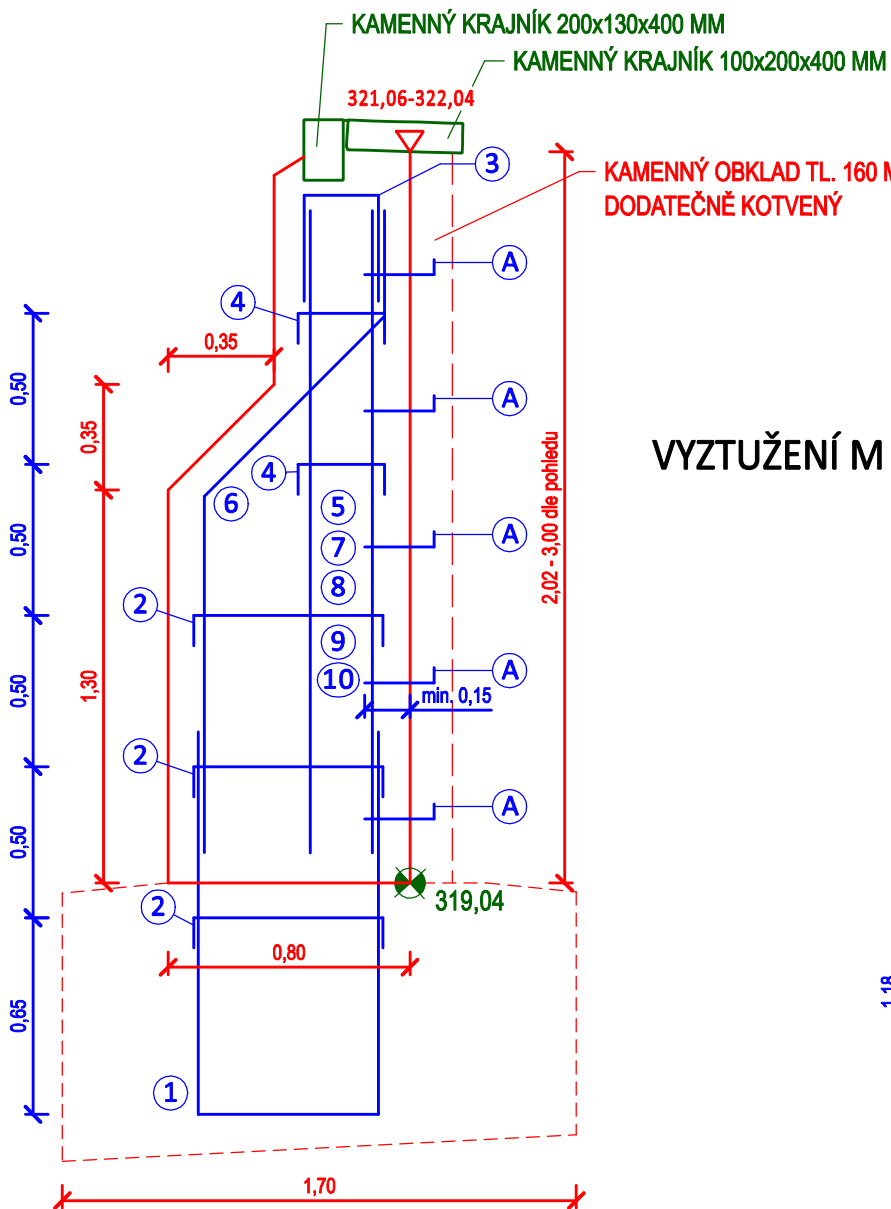


POHLED M 1:25

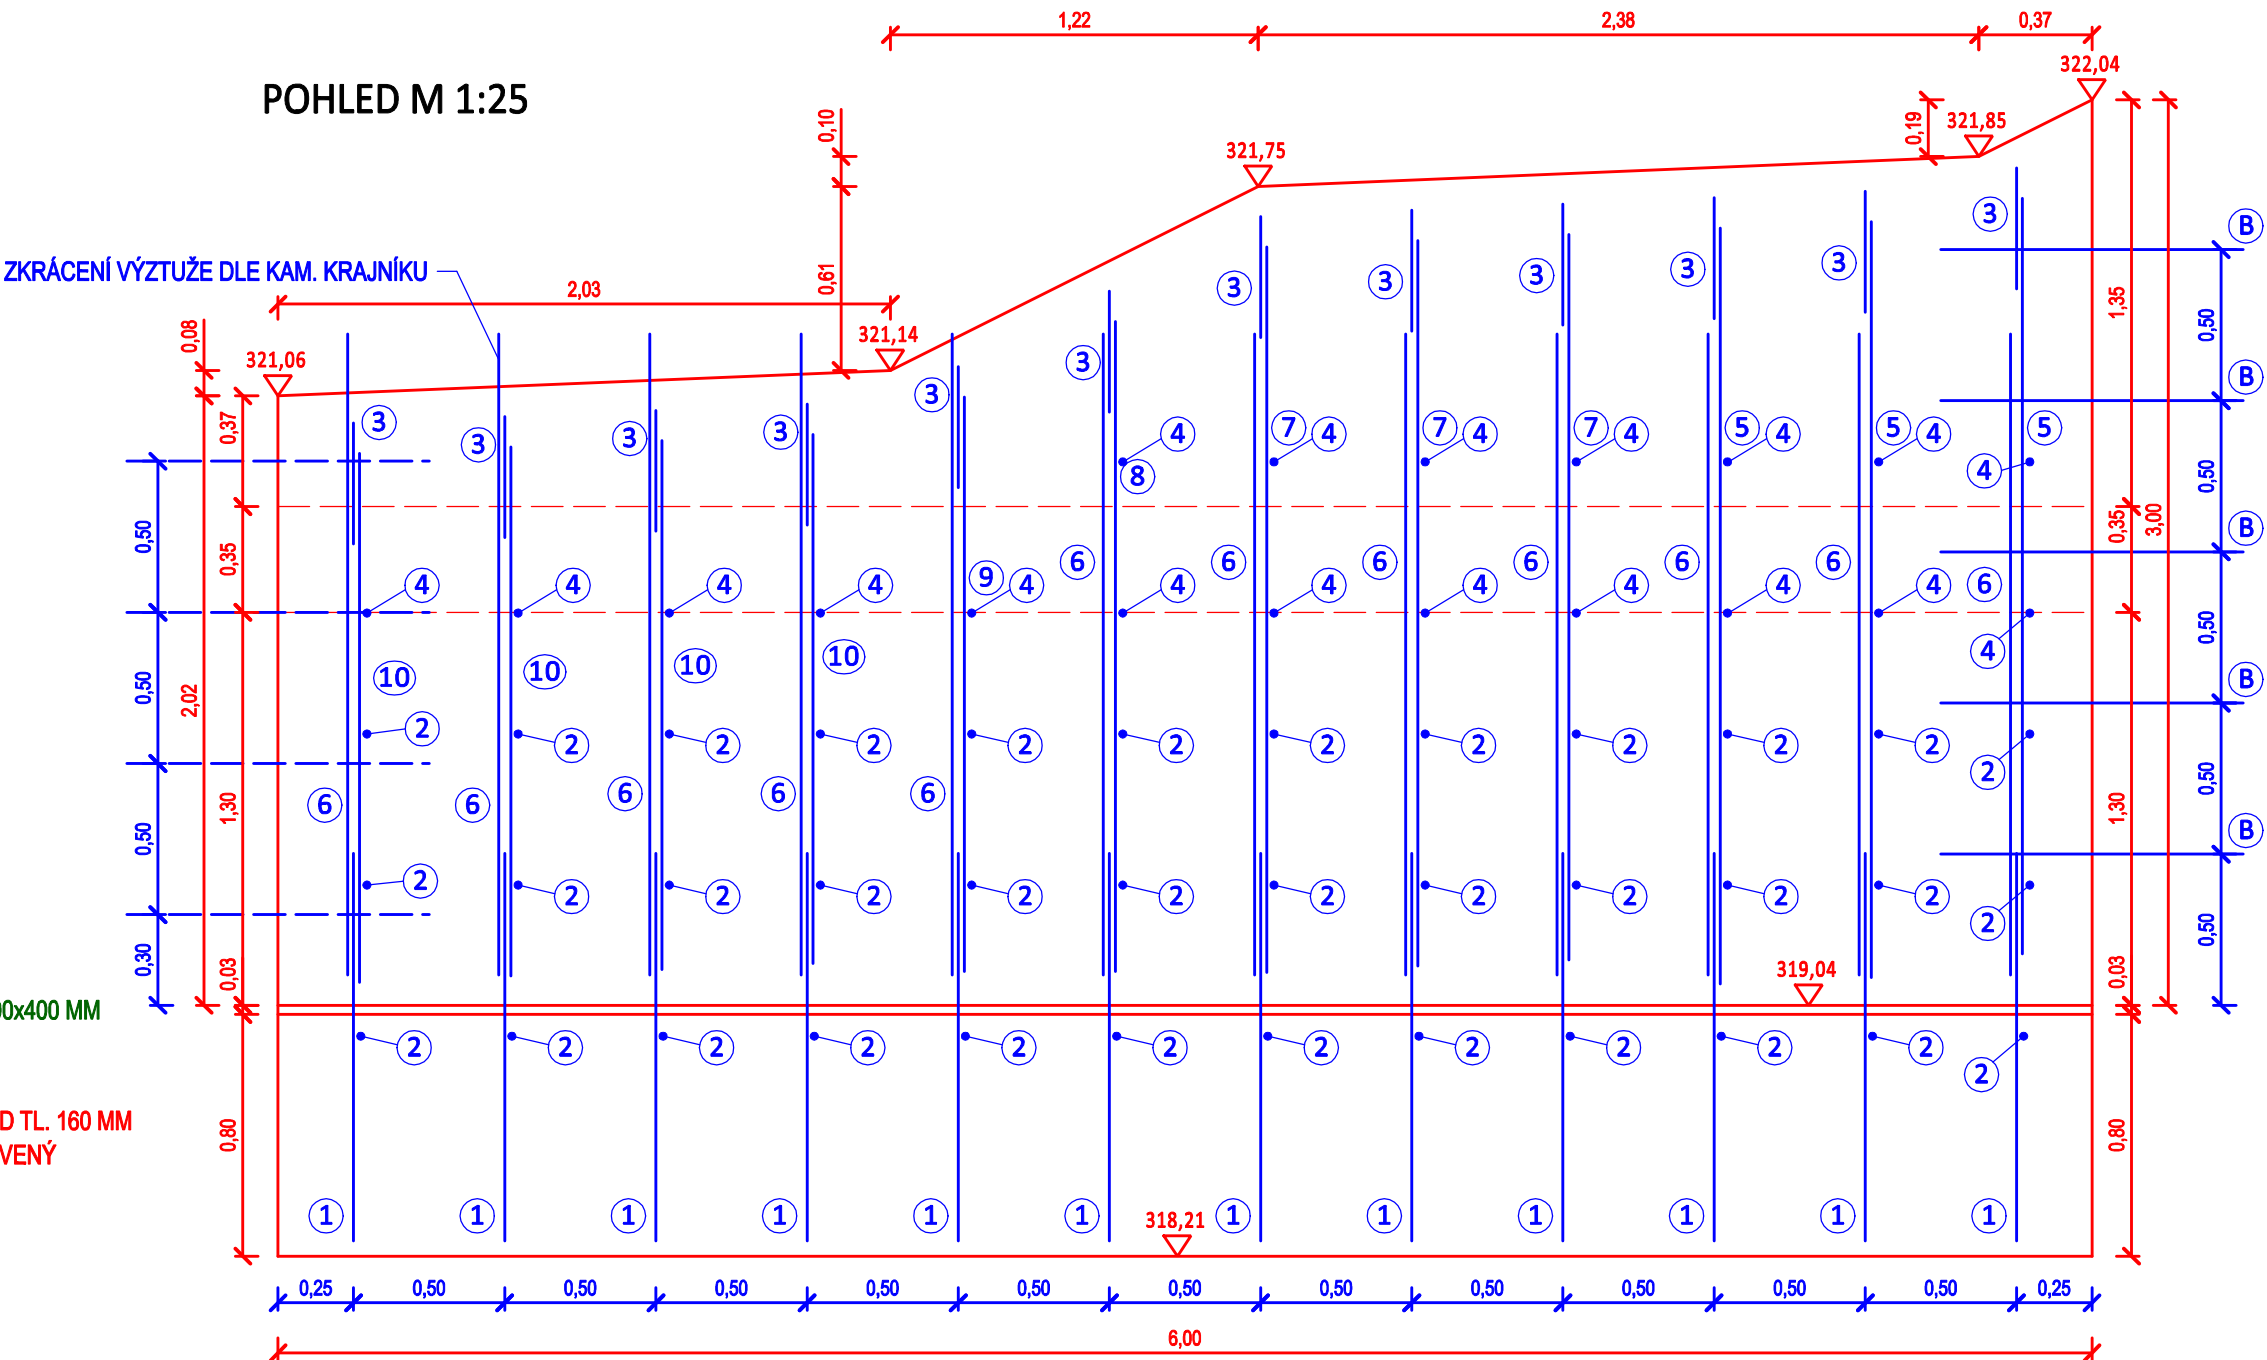

VYZTUŽENÍ M 1:25

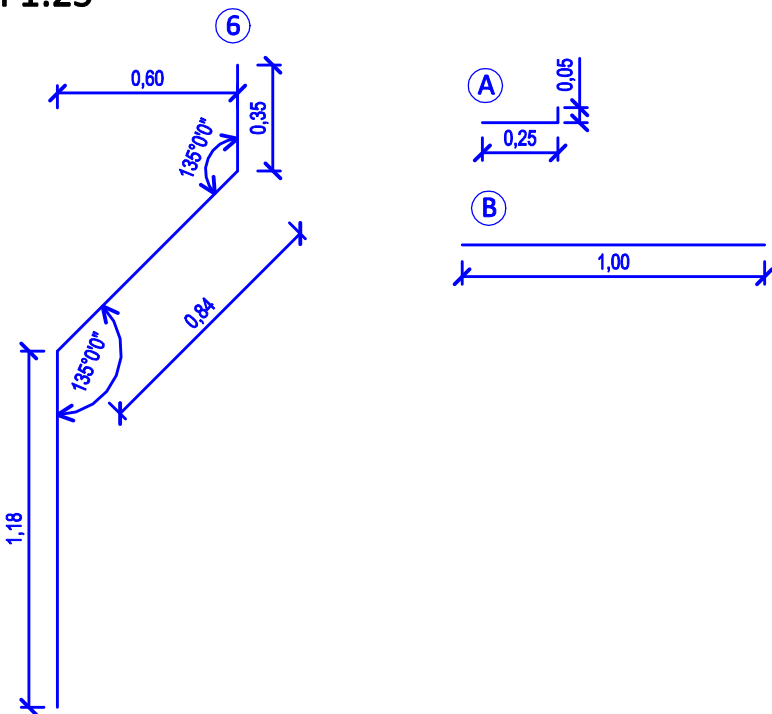

VYZTUŽENÍ M 1:25

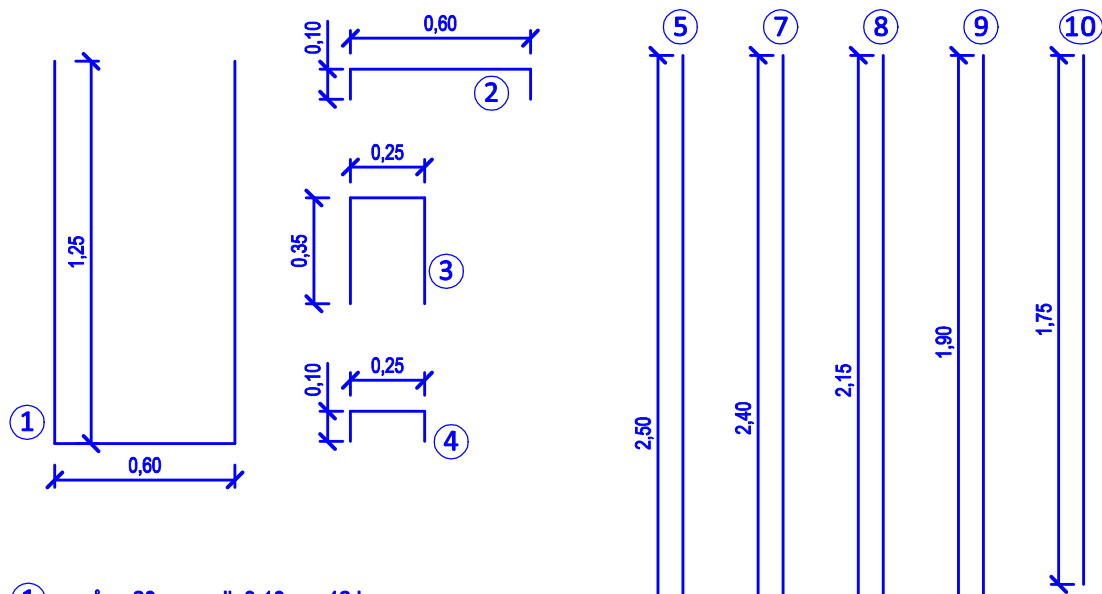

- ① prům. 20 mm - dl. 3,10 m - 12 ks
② prům. 12 mm - dl. 0,80 m - 36 ks
③ prům. 20 mm - dl. 0,95 m - 12 ks
④ prům. 12 mm - dl. 0,45 m - 19 ks
⑤ prům. 20 mm - dl. 2,50 m - 2 x 3ks
⑥ prům. 20 mm - dl. 2,37 m - 12 ks
⑦ prům. 20 mm - dl. 2,40 m - 2 x 3 ks
⑧ prům. 20 mm - dl. 2,15 m - 2 x 1 ks
⑨ prům. 20 mm - dl. 1,90 m - 2 x 1 ks
⑩ prům. 20 mm - dl. 1,75 m - 2 x 4 ks
A prům. 10 mm - dl. 0,30 m - 5 ks/m²
B prům. 20 mm - dl. 1,00 m - 2 x 5 ks

plocha KARI sítě 100/100/8 mm bez přesahů - 2 x 19,8 m² = 39,6 m²
plocha obkladu 14,80 m²

HRANY:
ČERVENÁ - NAVRŽENÉ ÚPRAVY
MODRÁ - VÝZTUŽ
ZELENÁ - VYTÝČOVACÍ BOD

ING. MIROSLAV BELDA PROJEKTY DOPRAVNÍCH STAVEB V Pastvinách 5110/21, 468 04 Jablonec nad Nisou tel: 608 212 364, e-mail: mirek.belda@gmail.com	Vypracoval	ING. MIROSLAV BELDA		Objednavatel SaM silnice a mosty a.s. Průmyslová 3001 , 51101 Turnov		
	Zodpovědný projektant	ING. MIROSLAV BELDA				
	Technická kontrola	JAROSLAV PIVRNEC				
Název akce SCHODIŠTĚ UL. OKRUŽNÍ HAMR NA JEZEŘE			Zakázka č.	2018 - 002	Datum	04/2018
			Stupeň	RDS	Měřítko	1:25
			Číslo přílohy	Číslo paré	04.3.	
Příloha	DILATAČNÍ DÍL - III					