




DILATAČNÍ DÍL - IV
TVAR ZÁKLADU M 1:25

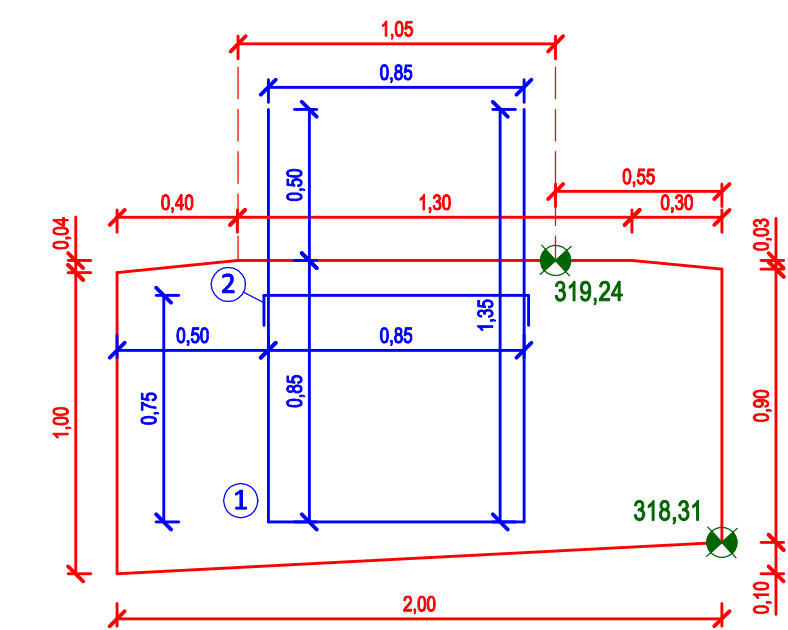

TVAR DŘÍKU ZDI M 1:25

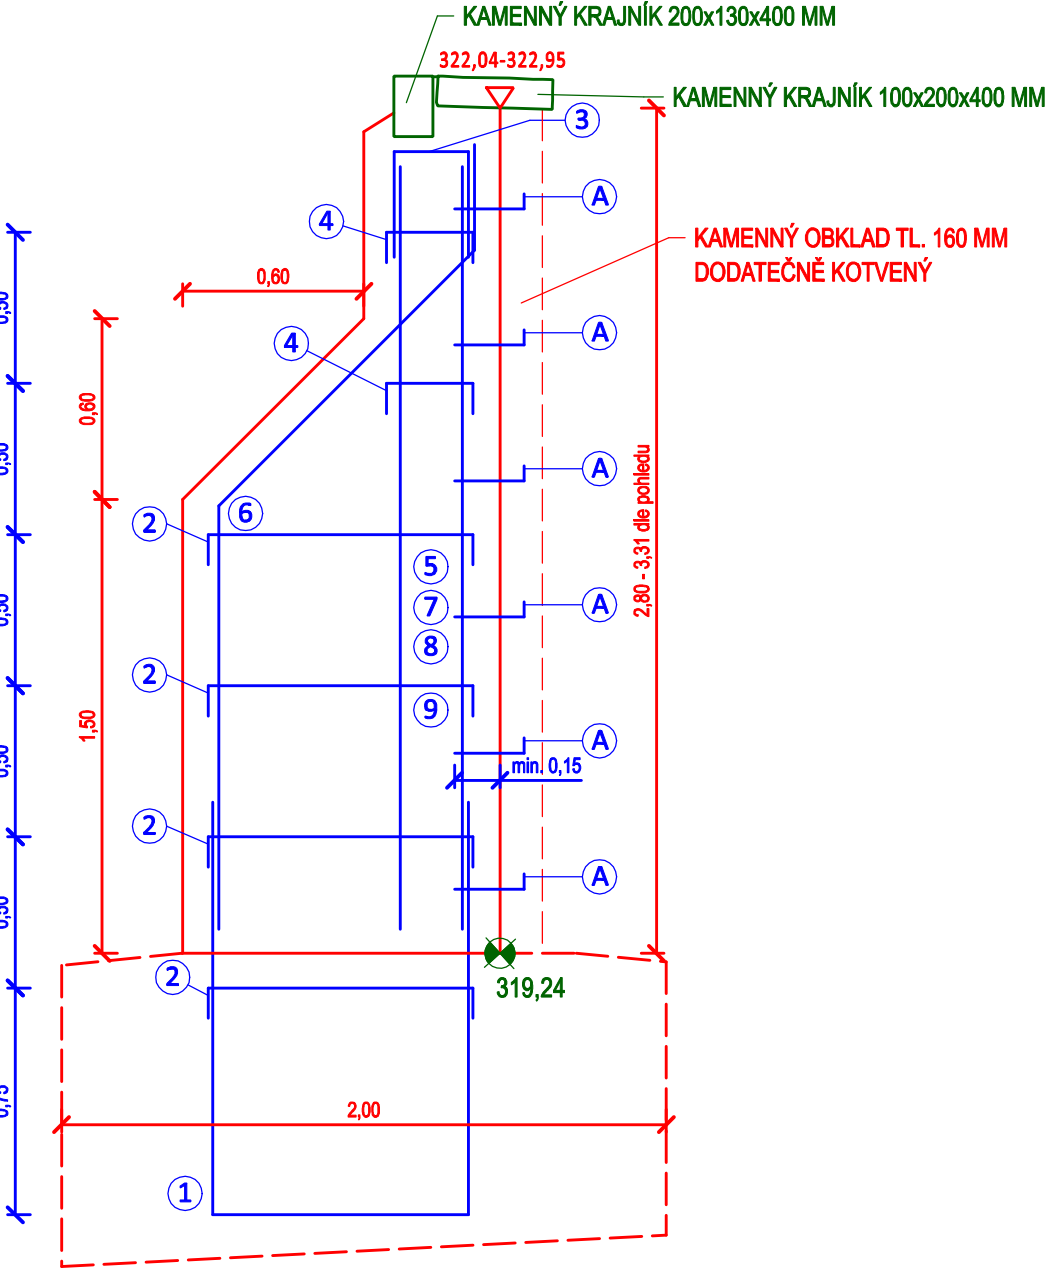


POHLED M 1:25

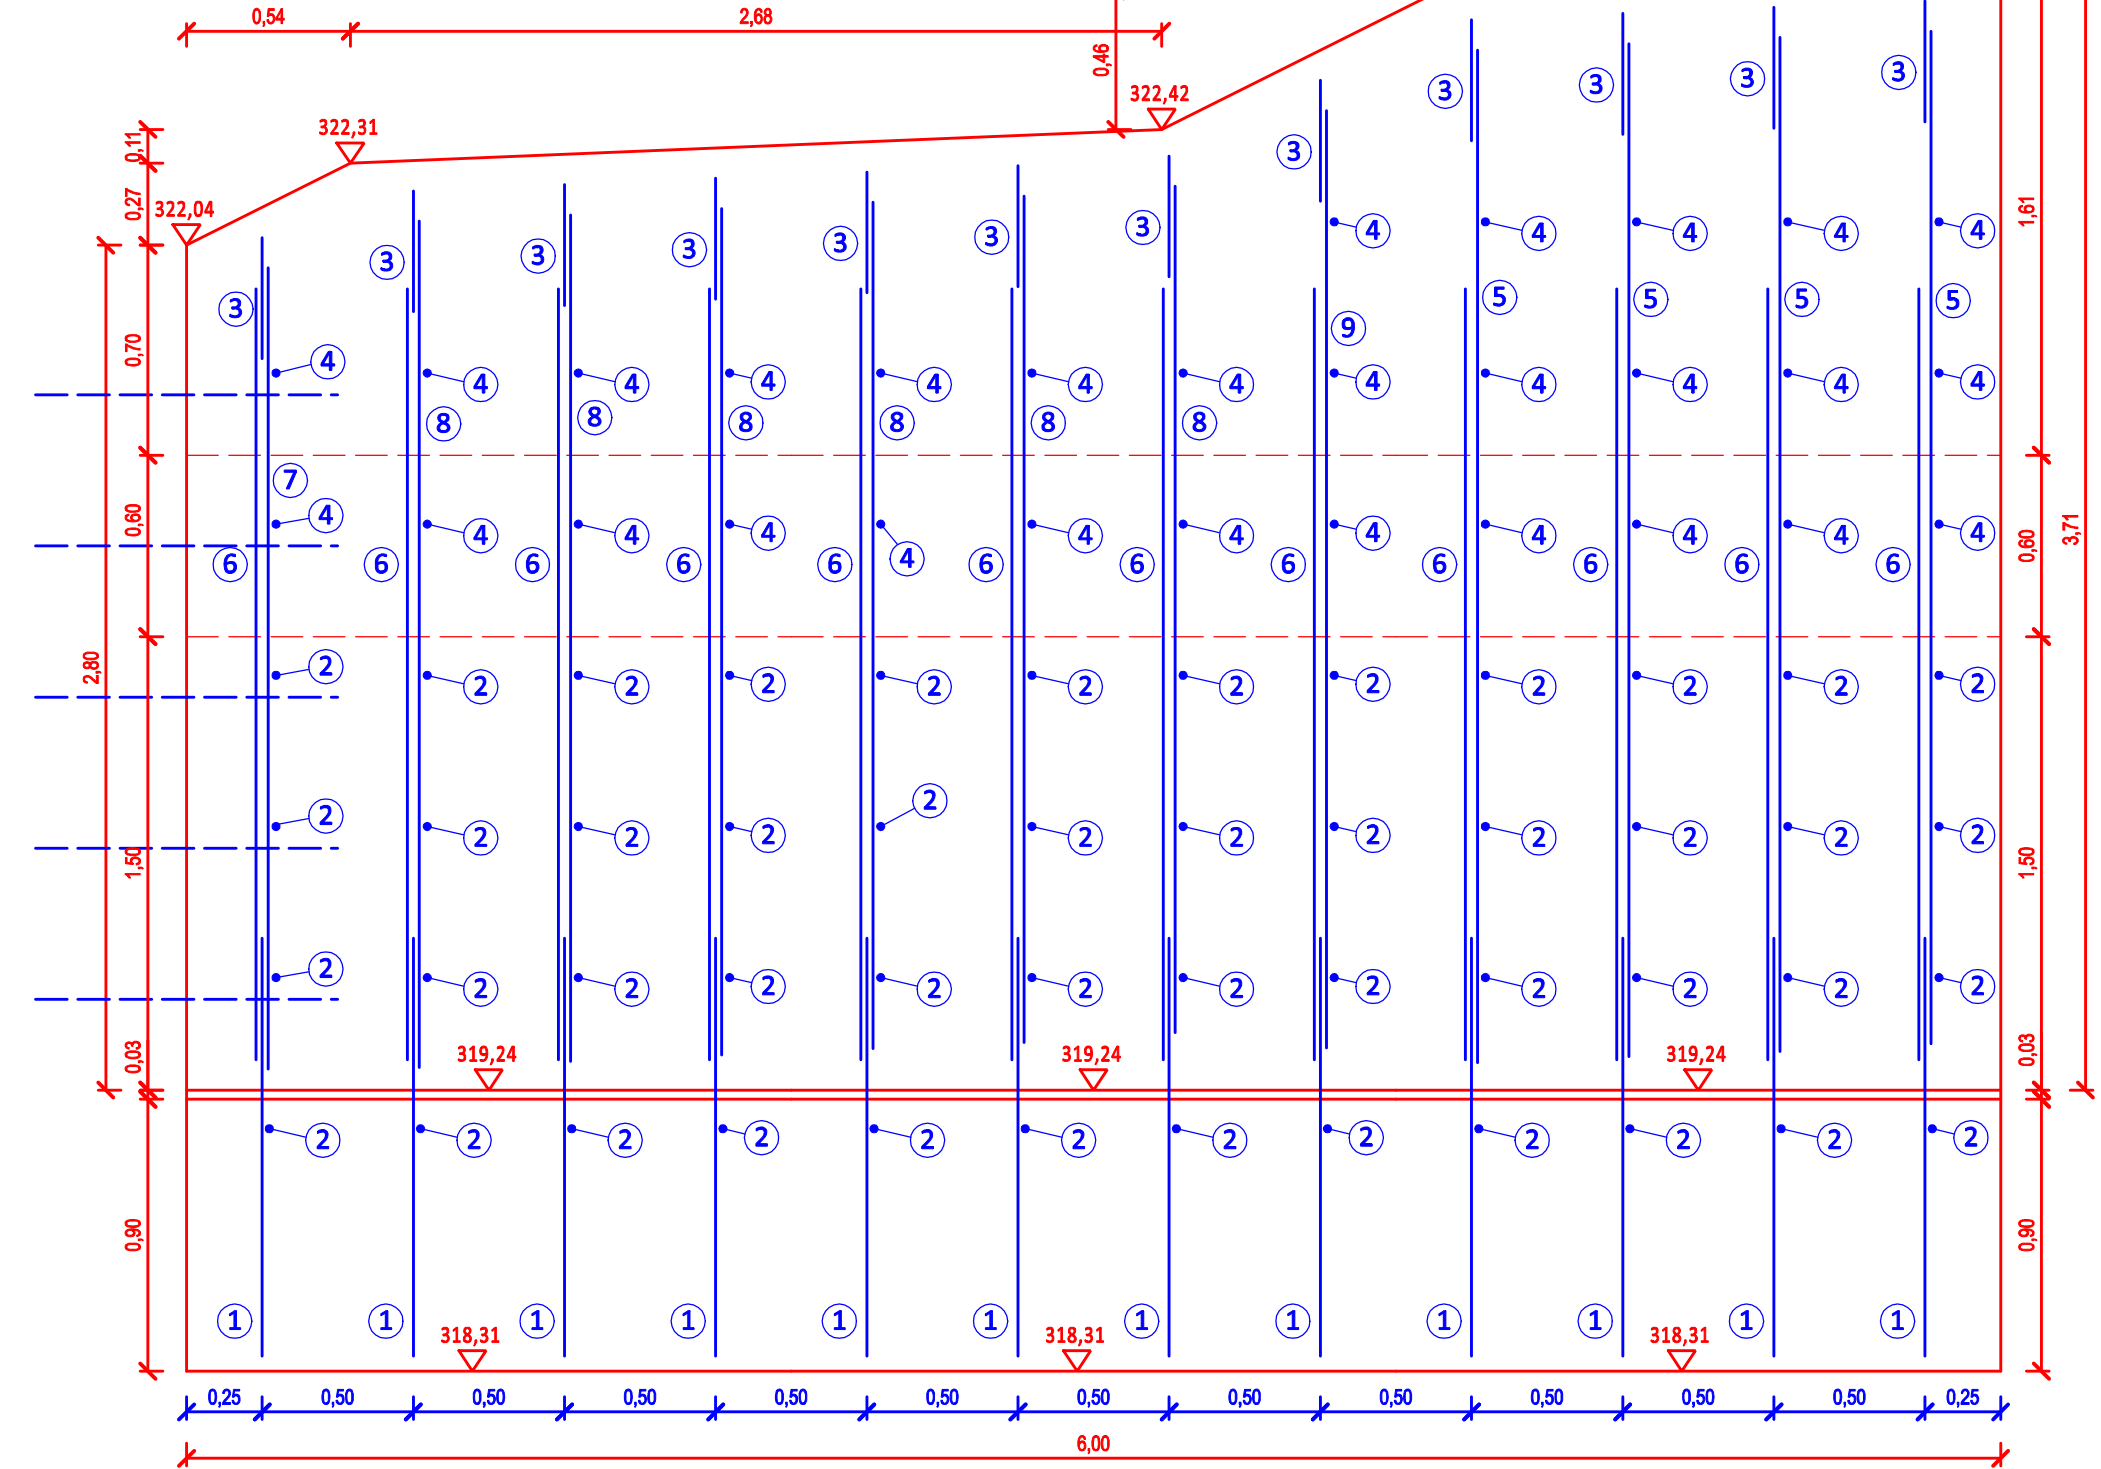

HRANY:
ČERVENÁ - NAVRŽENÉ ÚPRAVY
MODRÁ - VÝZTUŽ
ZELENÁ - VYTÝČOVACÍ BOD

VYZTUŽENÍ M 1:25

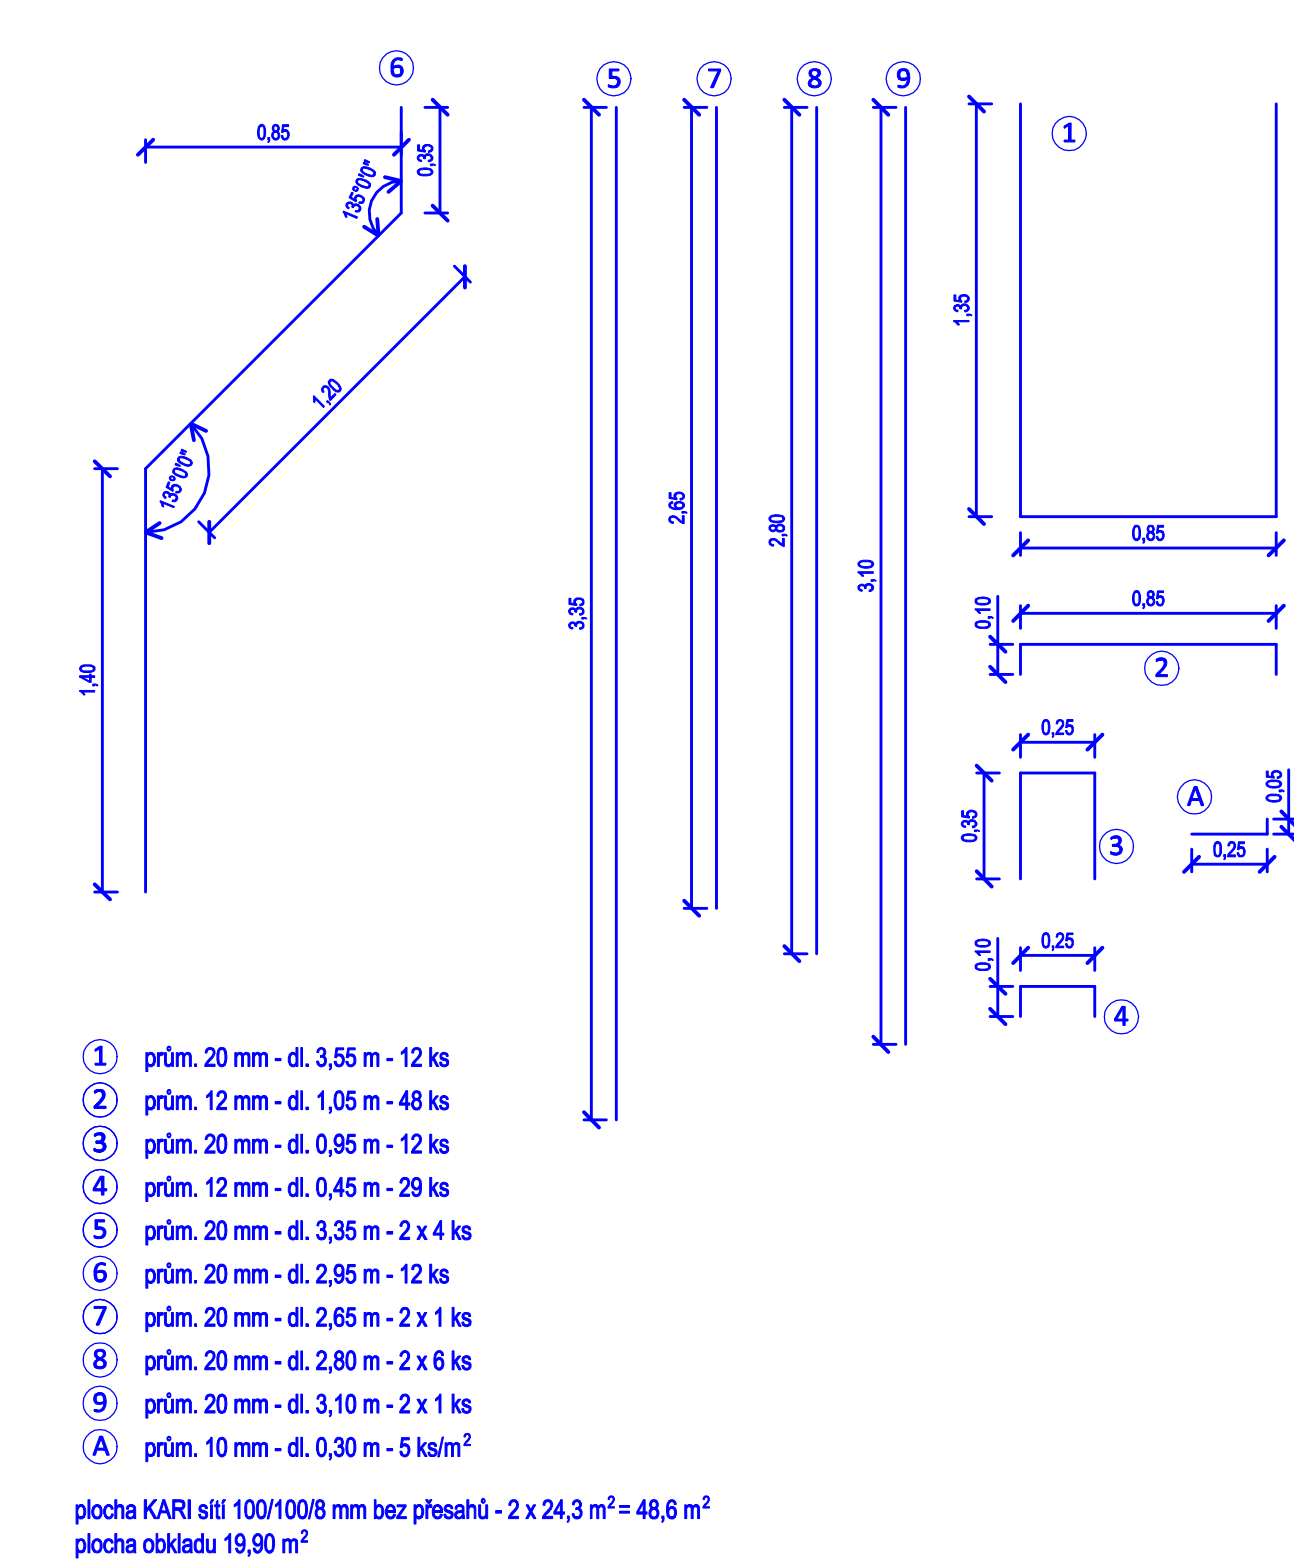

ING. MIROSLAV BELDA PROJEKTY DOPRAVNÍCH STAVEB V Pastvinách 5110/21, 468 04 Jablonec nad Nisou tel: 608 212 364, e-mail: mirek.belda@gmail.com	Vypracoval	ING. MIROSLAV BELDA		Objednatel SaM silnice a mosty a.s. Průmyslová 3001 , 51101 Turnov			
	Zodpovědný projektant	ING. MIROSLAV BELDA					
	Technická kontrola	JAROSLAV PIVRNEC					
Název akce SCHODIŠTĚ UL. OKRUŽNÍ HAMR NA JEZEŘE				Zakázka č.	2018 - 002	Datum	04/2018
				Stupeň	RDS	Měřítko	1:25
				Číslo přílohy		Číslo paré	
Příloha DILATAČNÍ DÍL - IV				04.4.			