



OBOUSMĚRNÁ JEDNOPRUHOVÁ KOMUNIKACE

V ÚSEKU CELOPLOŠNÉ OPRAVY STÁVAJÍCÍ KOMUNIKACE
(ROZSAH OBNOVY KRYTU V PŮVODNÍ NIVELETĚ)

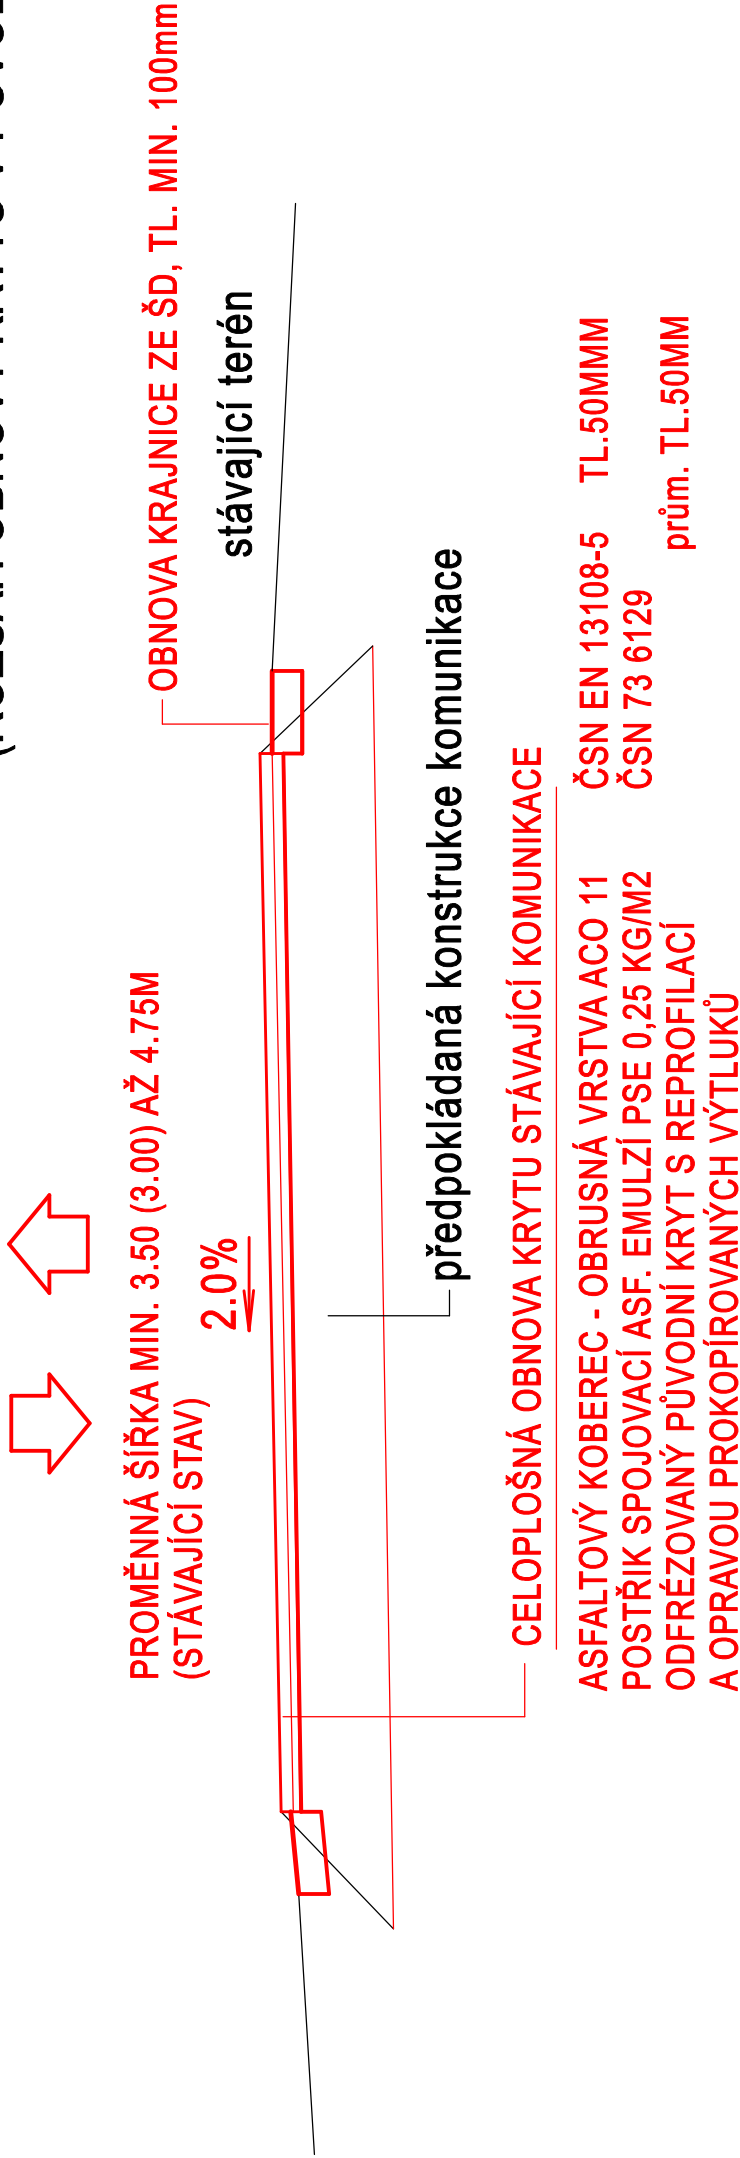

OBOUSMĚRNÁ JEDNOPRUHOVÁ KOMUNIKACE

V ÚSEKU CELOPLOŠNÉ OPRAVY STÁVAJÍCÍ KOMUNIKACE
(V ROZSAHU OPRAVY A ZESÍLENÍ STMELENÝCH VRSTEV)

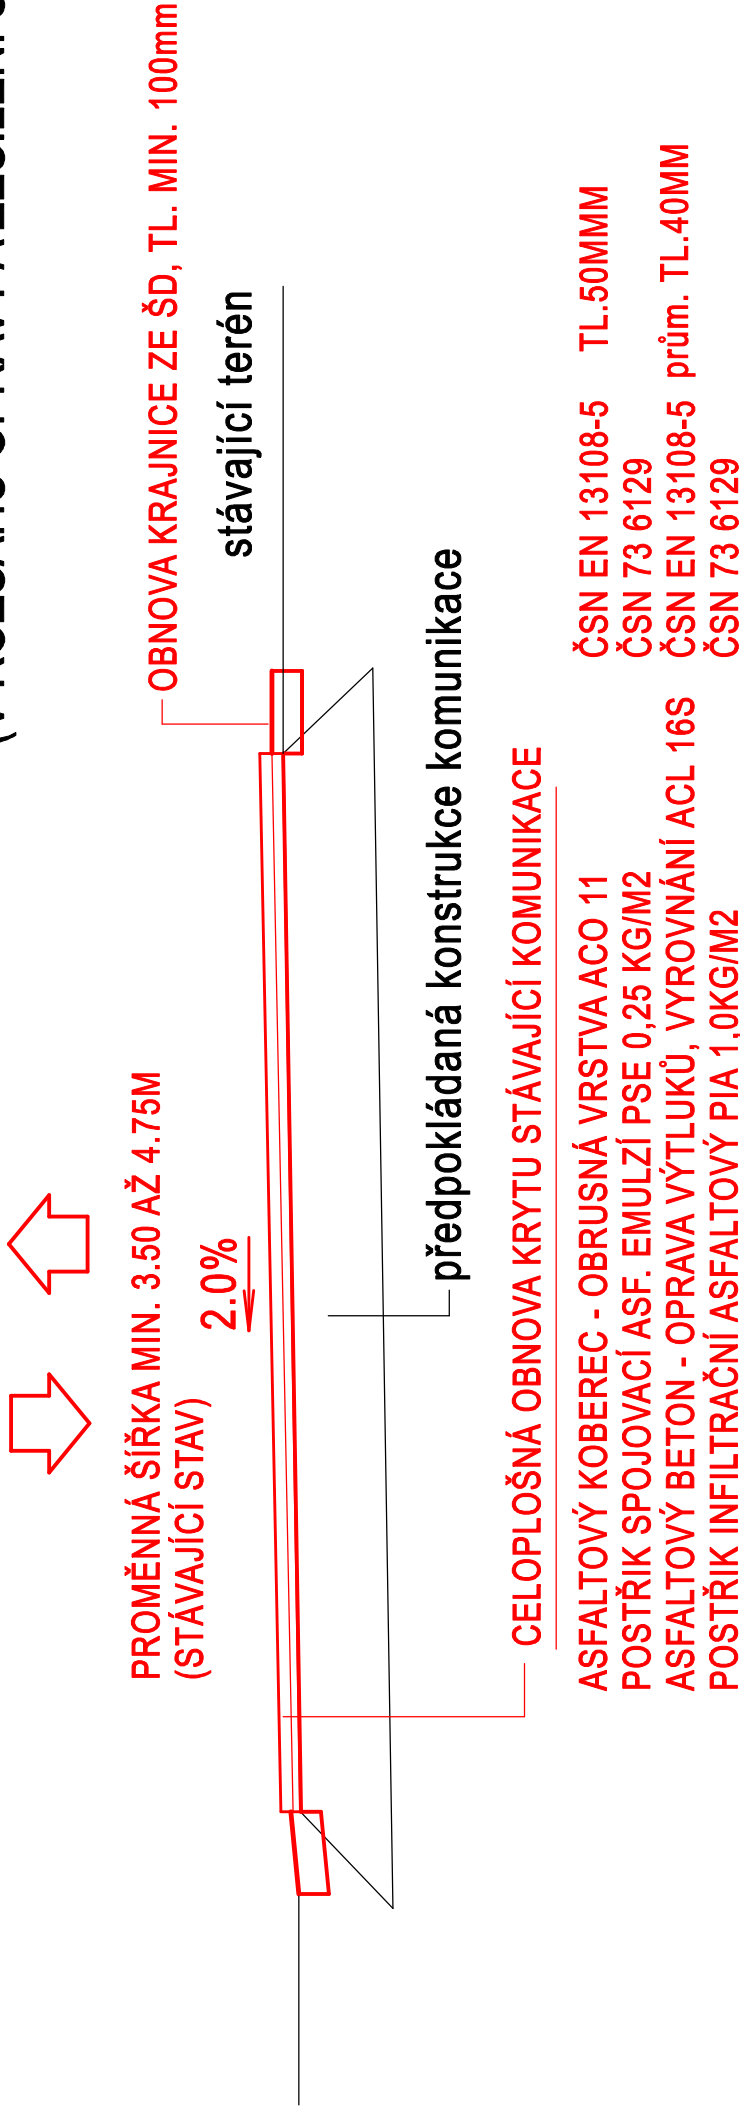

AKCE	HAMR NA JEZEŘE ÚDRŽBA MÍSTNÍ KOMUNIKACE C19				OBJEDNAVATEL	Obecní úřad Hamr na Jezeře Děvinská čp. 1, 471 28 Hamr na Jezeře		
					ZPRACOVATEL	PIVRNEC - poradenská a konzultační činnost, zpracování odborných studií a návrhů dopravních staveb Bezová 277/4, 460 01, Liberec, IČ: 6771 9830 TK: JAROSLAV PIVRNEC (ČKAIT 0500985)		
					ZAKÁZKA Č.	20-036	DATUM	listopad 2020
PŘÍLOHA	VZOROVÉ PŘÍČNÉ ŘEZY				STUPEŇ	Č. PŘÍLOHY	MĚŘÍTKO	PARÉ
					DOS	C.4.	1:25	