


STÁVAJÍCÍ STAV

PUDORYS

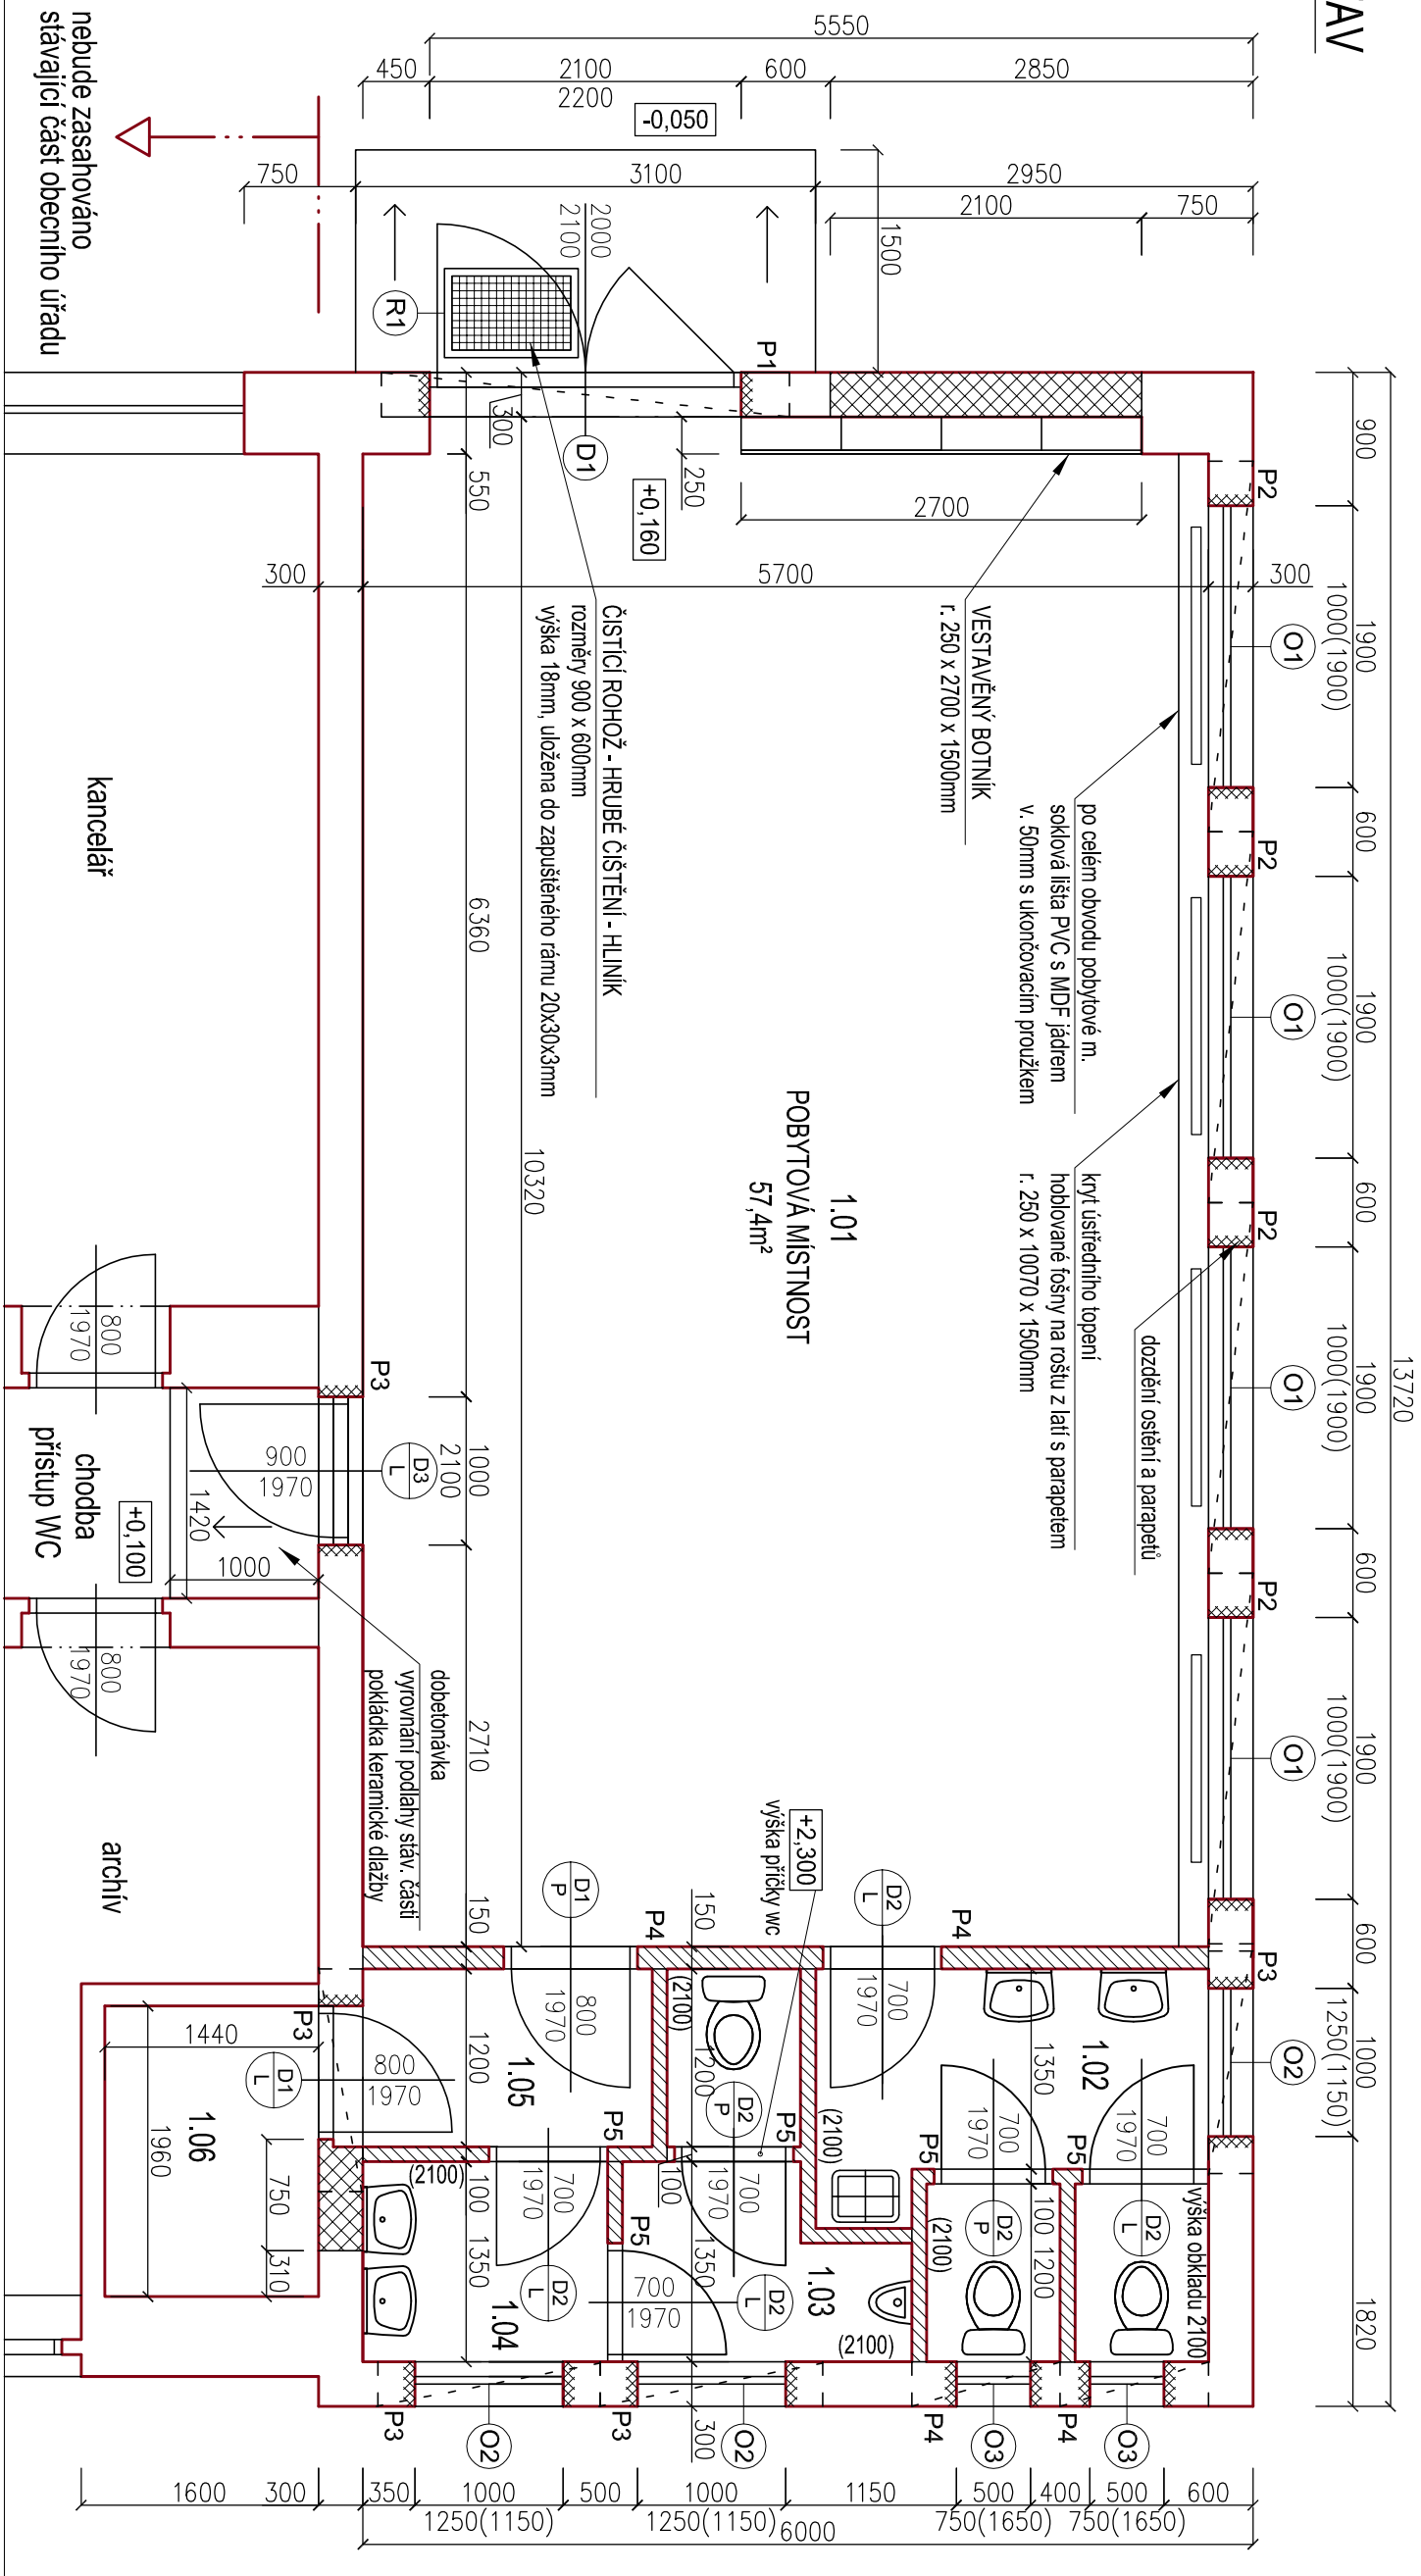

LEGENDA MÍSTNOSTÍ

ČÍSLO	NÁZEV MÍSTNOSTI	PLOCHA [m²]	PODLAHA
1.01	POBYTOVÁ MÍSTNOST	57,4	PVC KRYTINA, TARKET
1.02	WC DÍVKY	6,0	KERAMICKÁ DLAŽBA
1.03	WC CHLAPCI	3,3	KERAMICKÁ DLAŽBA
1.04	PŘEDSÍŇ WC CHLAPCI	2,2	KERAMICKÁ DLAŽBA
1.05	CHODBA	2,3	KERAMICKÁ DLAŽBA
1.06	SKLAD	2,8	KERAMICKÁ DLAŽBA

PLOCHA CELKEM 74m²

SPECIFIKACE PŘEKLADŮ

OZNAČENÍ	ROZMĚRY dšxv [mm]	POČET kusu
P1 - PTH KP7	2750 x 70 x 238	3
P2 - PTH KP7	2500 x 70 x 238	12
P3 - PTH KP7	1500 x 70 x 238	17
P4 - PTH 14,5	1250 x 145 x 71	2
P5 - PTH 14,5	1000 x 115 x 71	5

LEGENDA MATERIÁLŮ

	NAVRHOVANÉ ZDIVO - POROTHERM tl. 300mm
	NAVRHOVANÉ ZDIVO - POROTHERM tl. 80, 150mm
	STÁVAJÍCÍ ZDIVO Z CIHEL PP

Zodpovědný projektant		Výpracoval		Kraj	Účel
Ing. Arch. Leoš Bogar		Emil Pfitner		Liberecký	DSP
Investor: Obec Okna, Okna 40, 471 62, Okna		Stavební úřad: Doksy			
Název akce: STAVEBNÍ ÚPRAVY objektu č.p. 40, na st. p.č. 178 k.ú. Okna v Podbezdězí					
Specializace:		F.1.1 ARCHITEKTONICKÉ A STAVEBNĚ TECHNICKÉ ŘEŠENÍ			
Název výkresu:		NAVRHOVANÝ STAV - PŮDORYS			
ASPO ASPO s.r.o. ČESKÁ LIPA, HRNČICKÁ 88/84 Tel.: 777 910 785 Email: info@asponu.cz www.asponu.cz eu.cz					
Formát:		2x44			
Měřítko:		1:50			
Datum:		07 / 2013			
Číslo výkresu:		Číslo paré:			
N1					