




PODÉLNÝ ŘEZ A-A

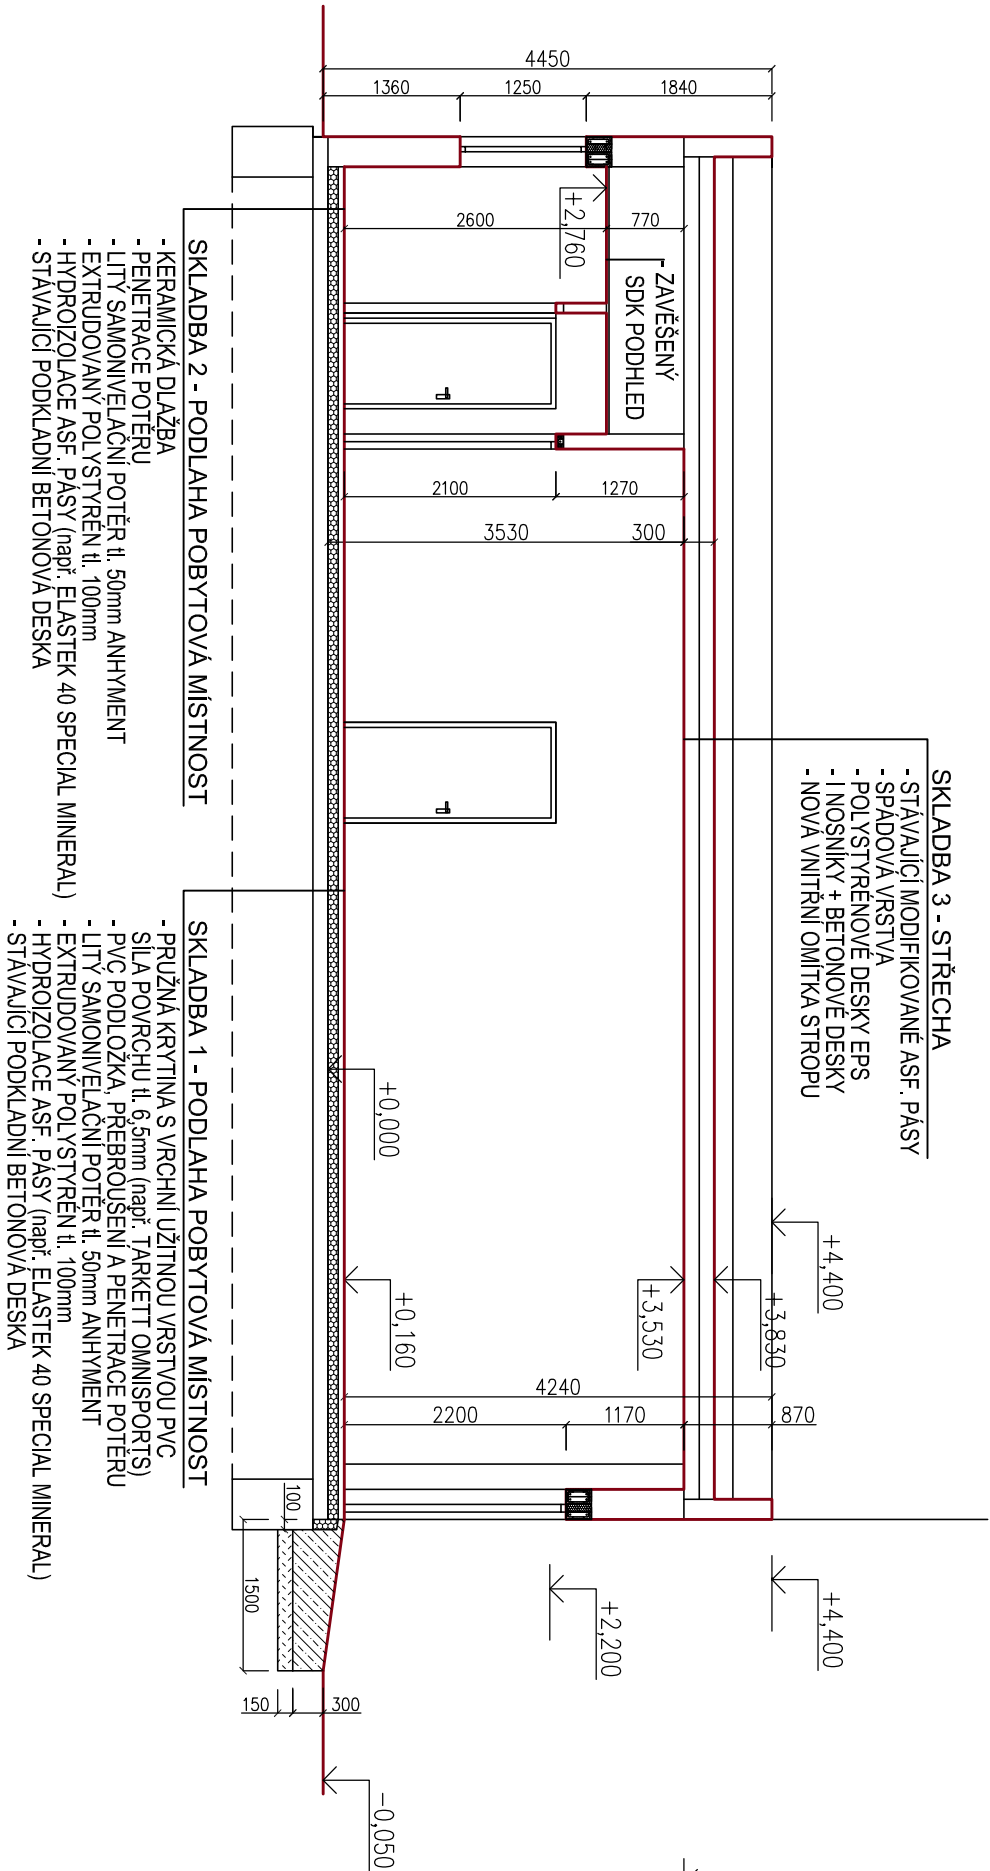

PŘÍČNÝ ŘEZ A-A

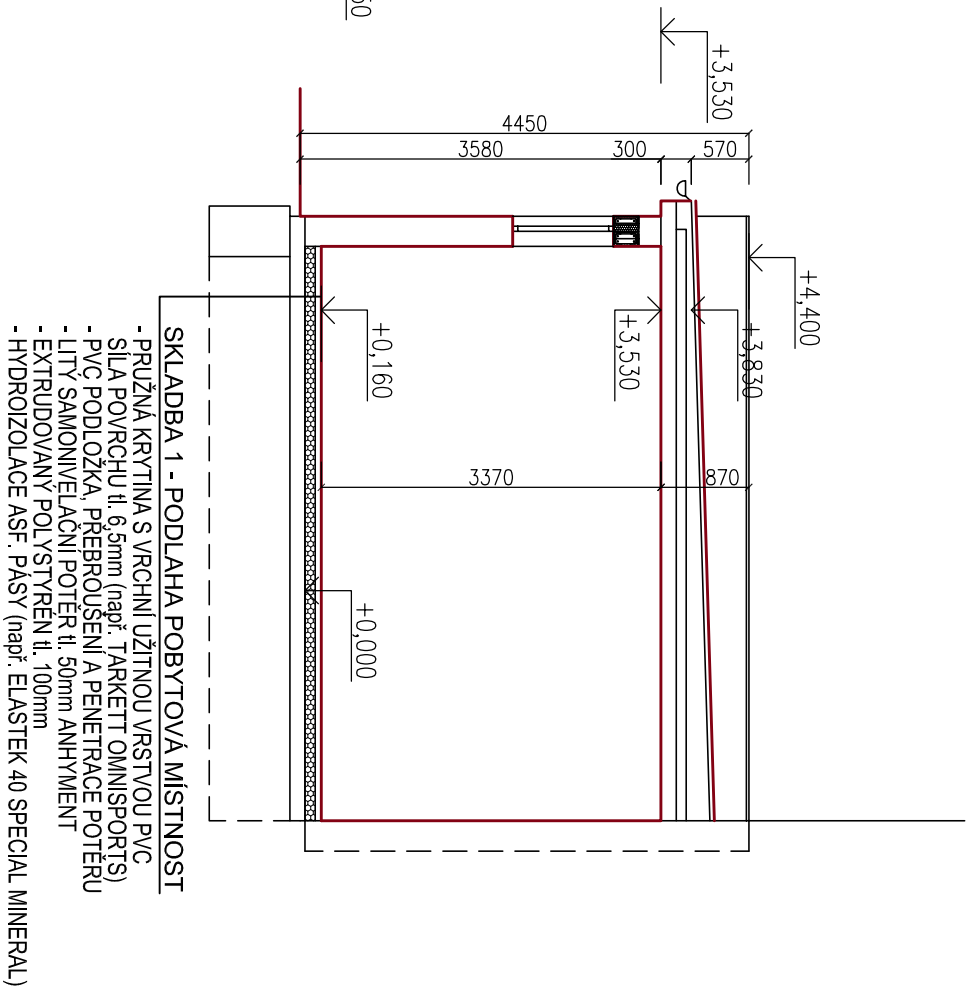

POHLED OD SEVEROVÝCHODU

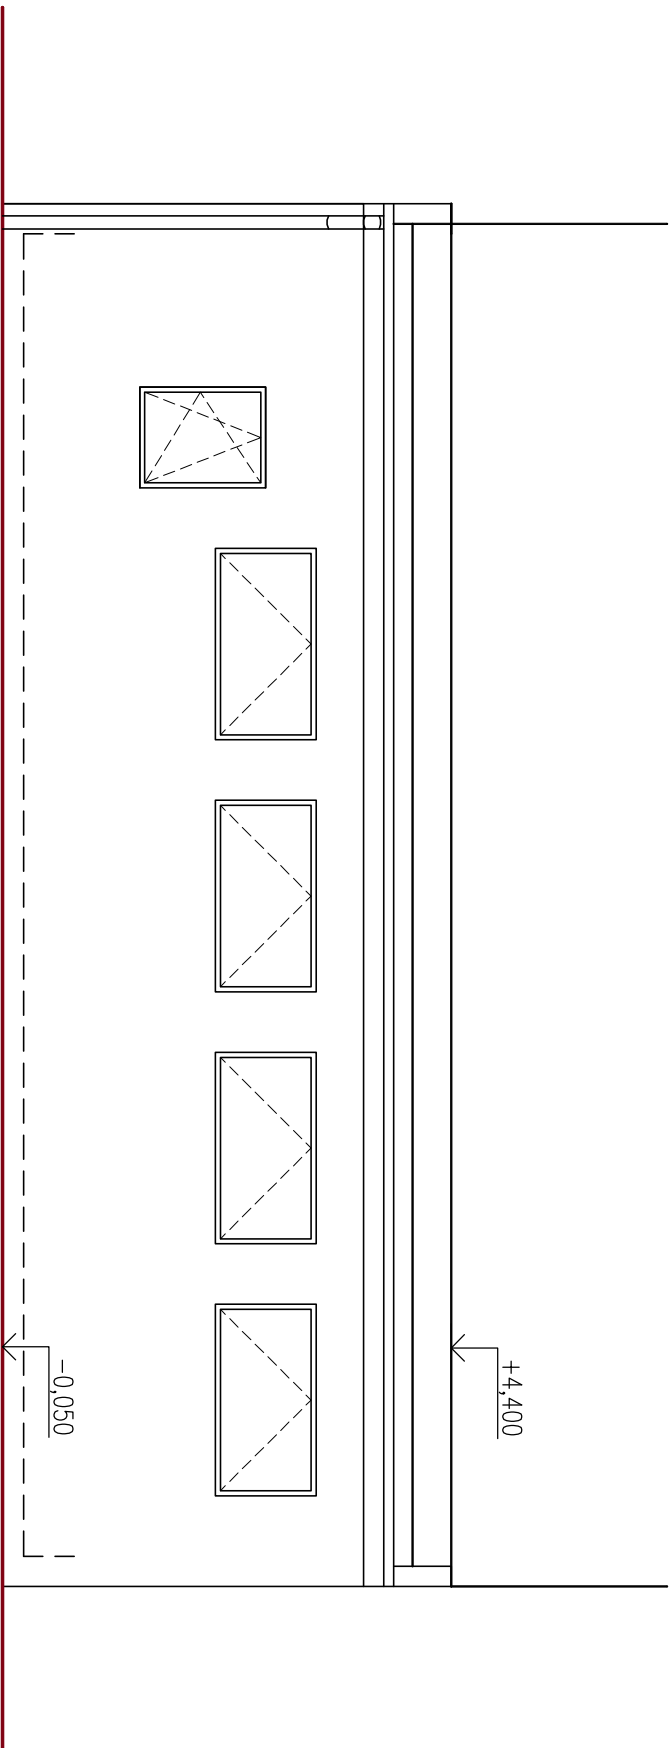

LEGENDA MATERIÁLŮ

- STÁVAJÍCÍ ZDIVO Z CIHEL PP
- NAVRHOVANÉ ZDIVO - POROTHERM tl. 300mm
- NAVRHOVANÉ ZDIVO - POROTHERM tl. 80, 150mm
- PROSTÝ BETON
- HUTNĚNÝ ŠTĚRKOPISKOVÝ PODSYP
- POLYSTYRÉN XPS

Zodpovědný projektant		Vypracoval	Kraj	Účel	 ASPO s.r.o. ČESKÁ LIPA, HRNČIŘSKÁ 69/64 Tel.: 777 910 785 Email: info@aspo.eu.cz www.aspo.eu.cz EU CZ
Ing. Arch. Leoš Bogar		Emil Pithner	Liberecký	DSP	
Investor: Obec Okna, Okna 40, 471 62, Okna		Stavební úřad: Doksy			
Název akce:		STAVEBNÍ ÚPRAVY objektu č.p. 40, na st. p.č. 178 k.ú. Okna v Podbezděži			
Specializace:		F.1.1 ARCHITEKTONICKÉ A STAVEBNÍ TECHNICKÉ ŘEŠENÍ			
Název výkresu:		NAVRHOVANÝ STAV - ŘEZY, POHLED			Číslo výkresu: N3 Číslo paré: