


STÁVAJÍCÍ STAV
PŮDORYS

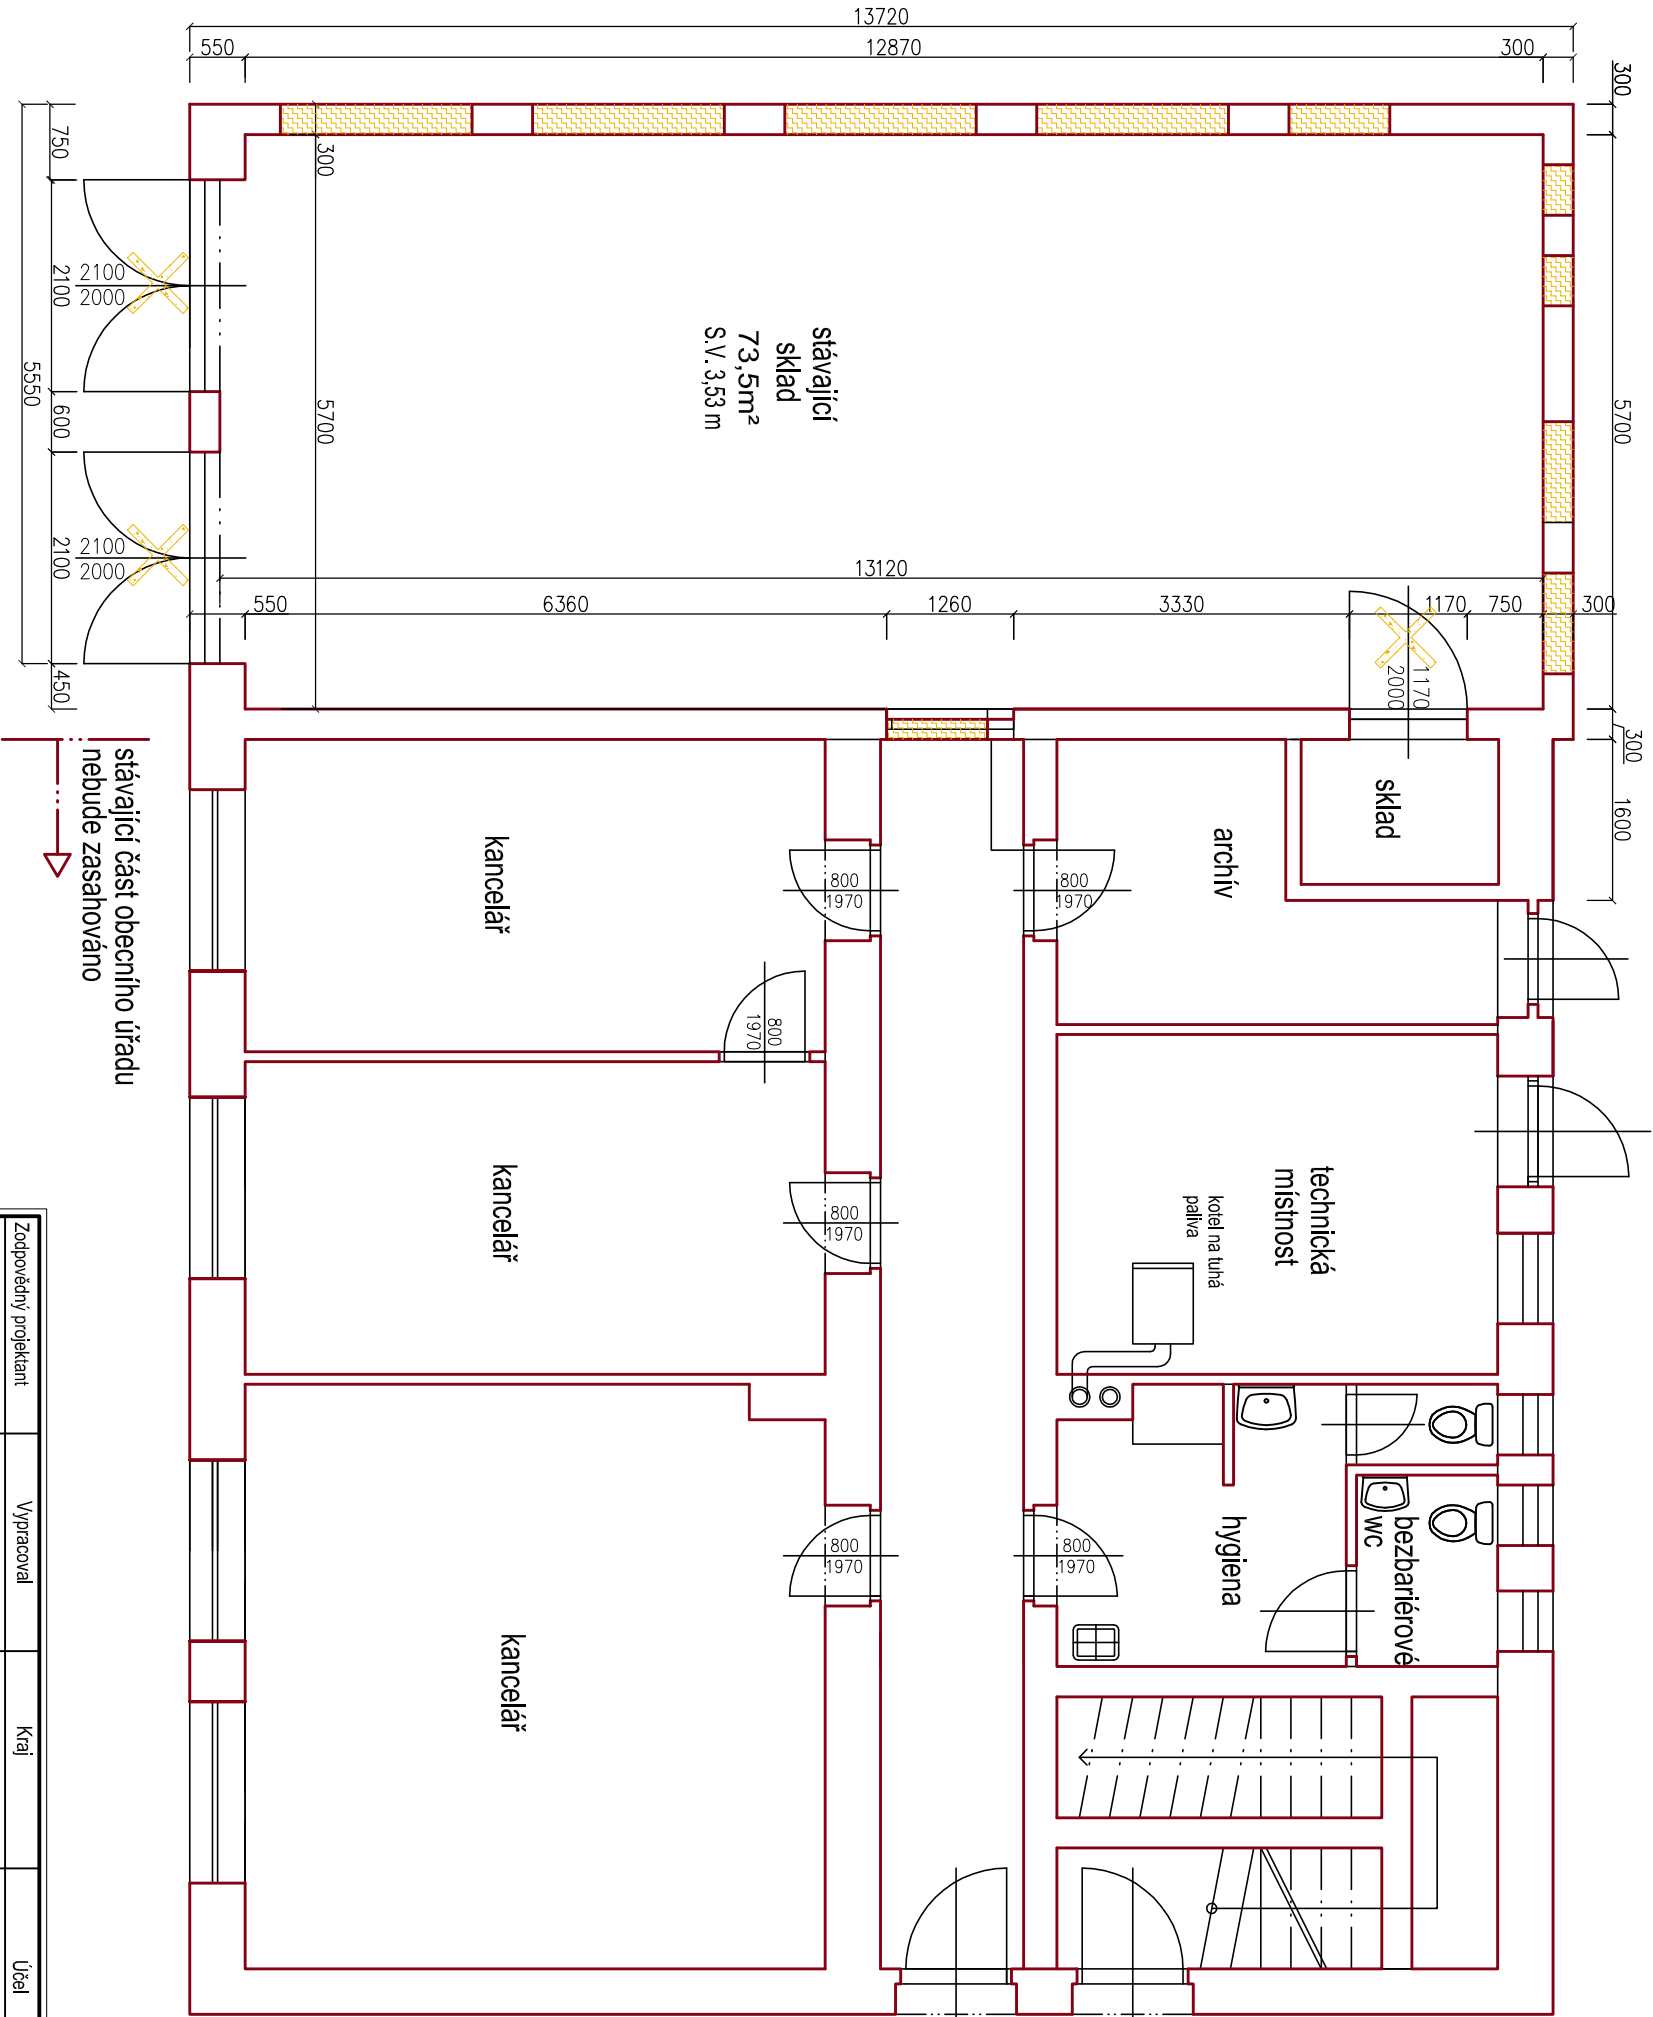

- LEGENDA
- DEMONTÁŽ, BOURÁNÍ
 - BOURÁNÍ

Zodpovědný projektant		Vypracoval	Kraj	Účel	 ASPO eu.cz ASPO s.r.o. ČESKÁ LIPA, HROUŠKÁ 69/64 Tel.: 777 910 785 Email: info@aspo.eu.cz www.aspo.eu.cz
Ing. Arch. Leoš Bogar		Emil Plihter	Liberecký	DSP	
Investor: Obec Okna, Okna 40, 471 62, Okna		Stavební úřad: Doksy			
Název akce:		STAVEBNÍ ÚPRAVY objektu č.p. 40, na st. p.č. 178 k.ú. Okna v Podbezdězí			
Specializace:		F.1.1 ARCHITECTONICKÉ A STAVEBNĚ TECHNICKÉ ŘEŠENÍ			
Název výkresu:		STÁVAJÍCÍ STAV - PŮDORYS			Číslo výkresu: S1
					Číslo paré: