




PODÉLNÝ ŘEZ A-A

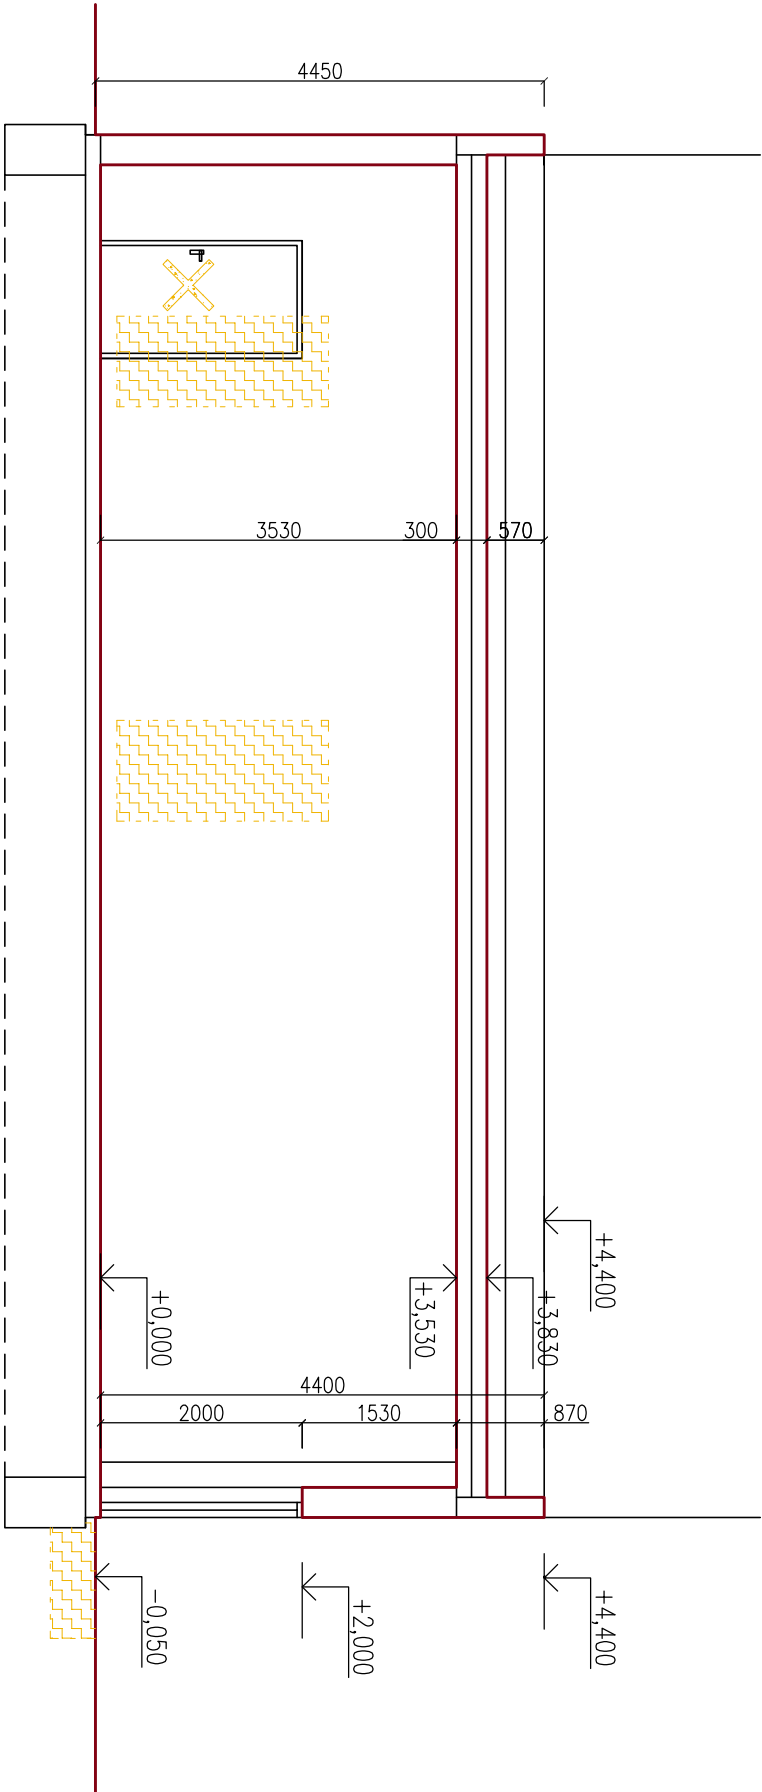

PŘÍČNÝ ŘEZ A-A

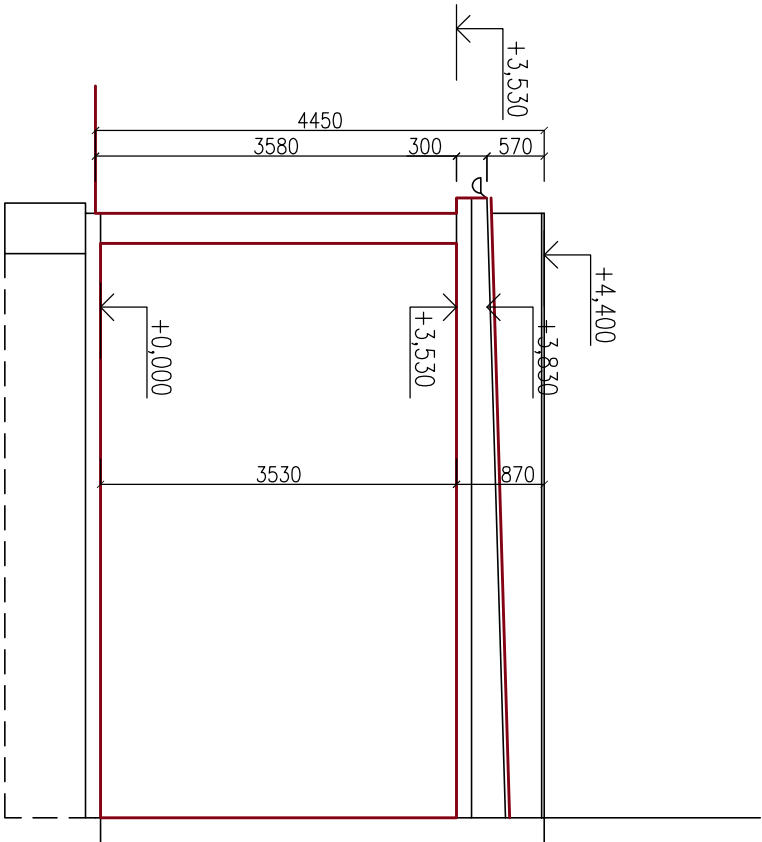

POHLED OD SEVEROVÝCHODU

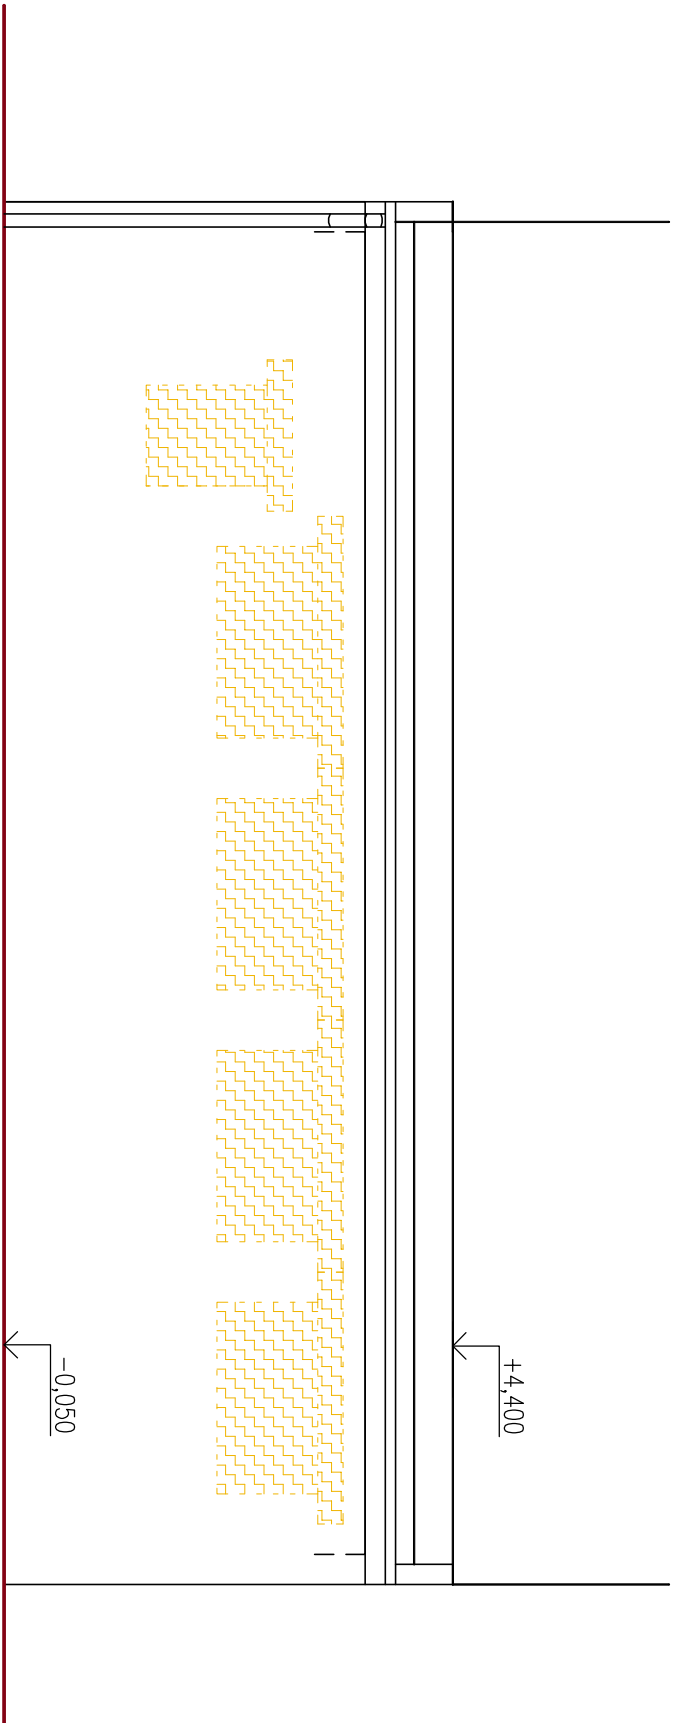

LEGENDA

- DEMONTÁŽ, BOURÁNÍ
- BOURÁNÍ

Zodpovědný projektant		Vypracoval		Kraj	Účel								
Ing. Arch. Leoš Bogar		Emil Pithner		Liberecký	DSP								
Investor: Obec Okna, Okna 40, 471 62, Okna		Stavební úřad: Doksy											
Název akce: STAVEBNÍ ÚPRAVY objektu č.p. 40, na st. p.č. 178 k.ú. Okna v Podbezdězí													
Specializace: F.1.1 ARCHITECTONICKÉ A STAVEBNĚ TECHNICKÉ ŘEŠENÍ													
Název výkresu: STÁVAJÍCÍ STAV - ŘEZY, POHLED													
ASPO ASPO s.r.o. ČESKÁ LIPA, HENČIRSKÁ 69/64 Tel.: 777 910 785 Email: info@asposu.cz www.asposu.cz eu CZ <table><tr><td>Formát:</td><td>2x44</td></tr><tr><td>Měřítko:</td><td>1:75</td></tr><tr><td>Datum:</td><td>07 / 2013</td></tr><tr><td>Číslo výkresu: S3</td><td>Číslo paré:</td></tr></table>						Formát:	2x44	Měřítko:	1:75	Datum:	07 / 2013	Číslo výkresu: S3	Číslo paré:
Formát:	2x44												
Měřítko:	1:75												
Datum:	07 / 2013												
Číslo výkresu: S3	Číslo paré:												