


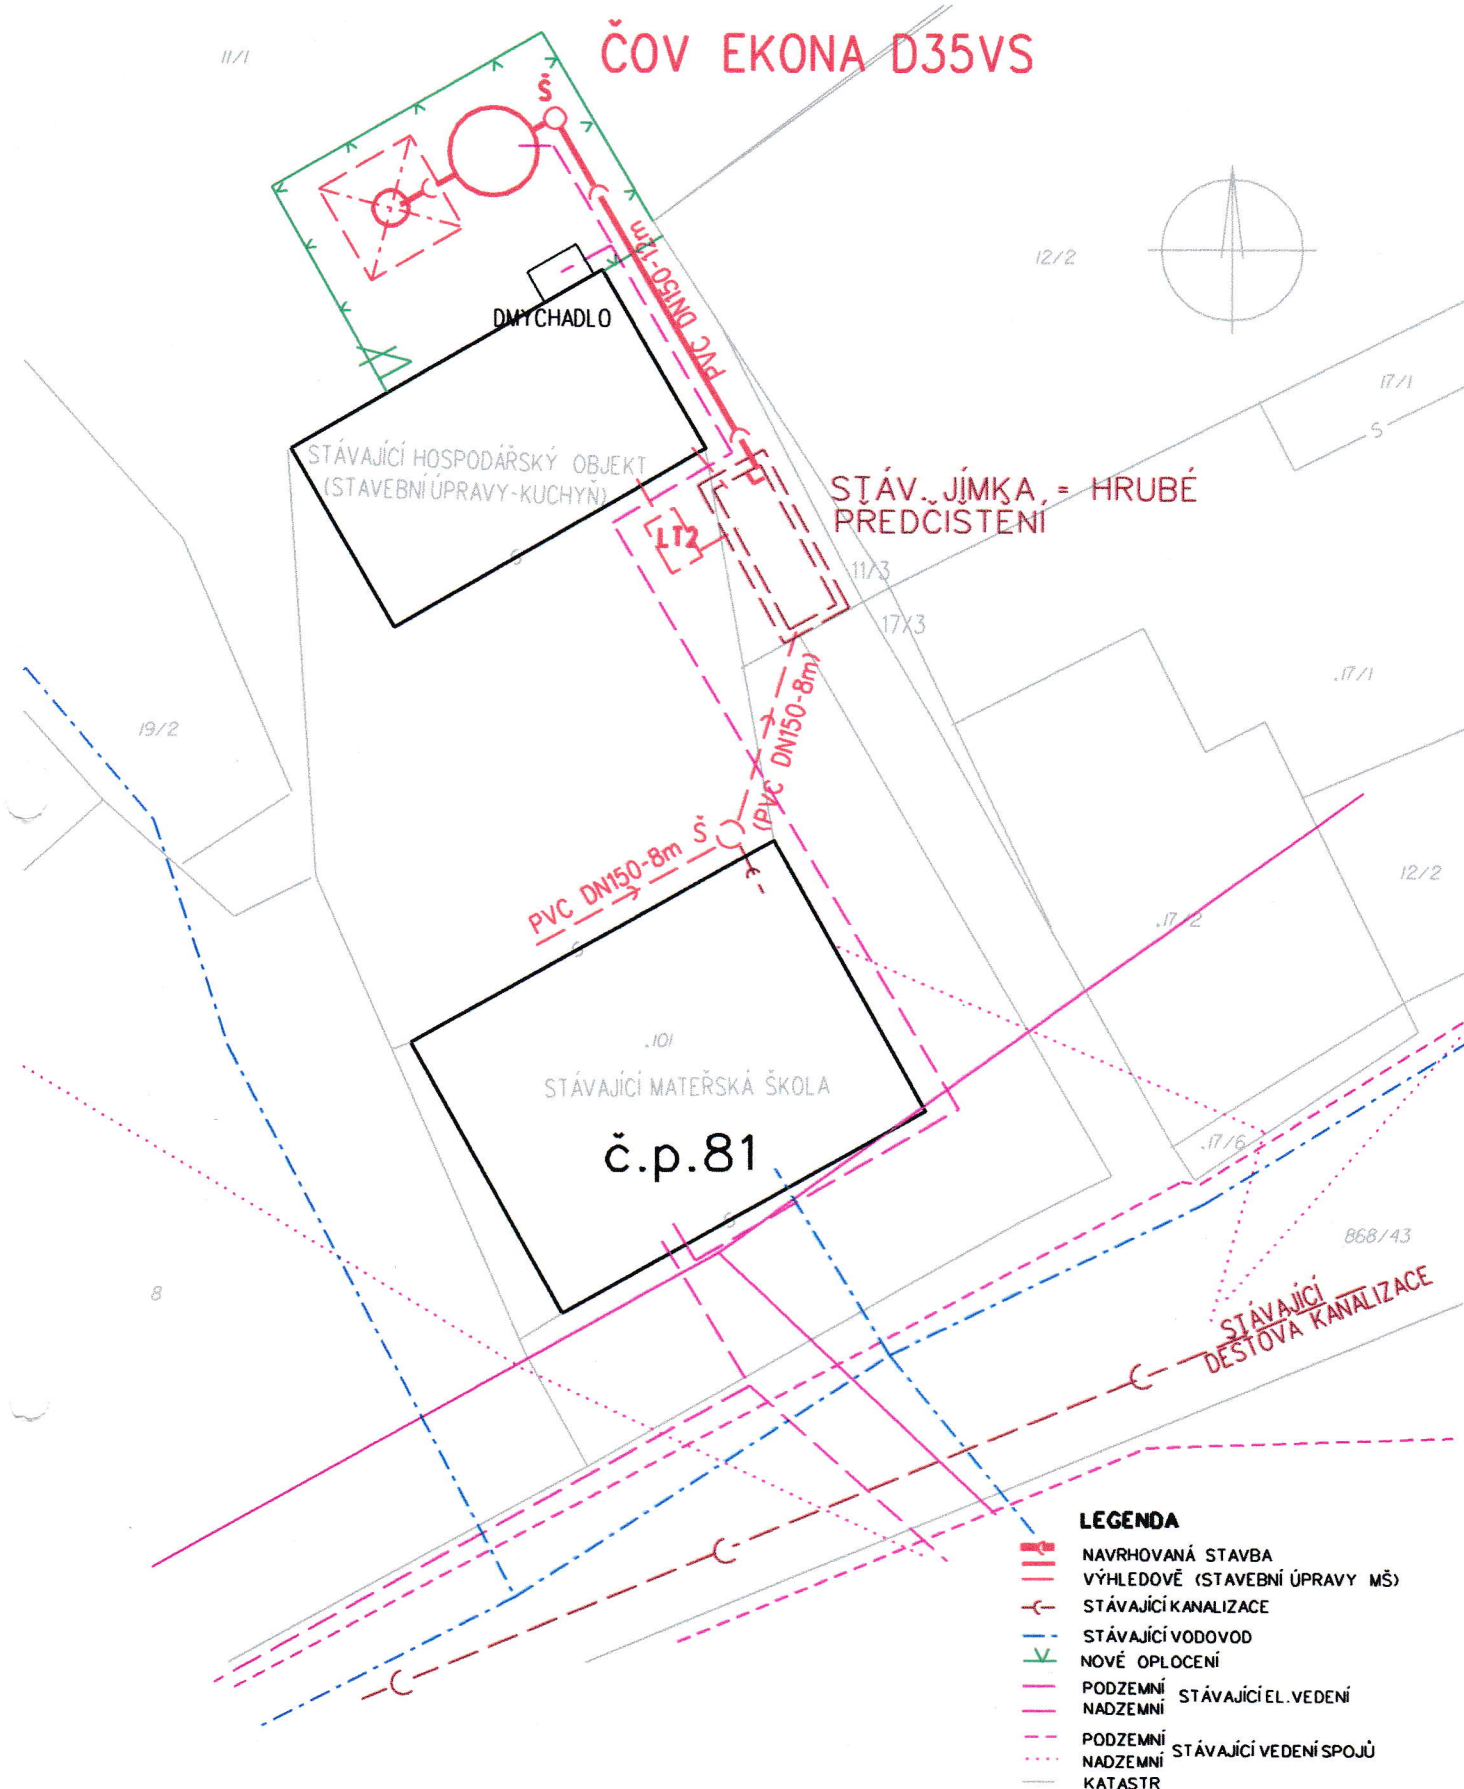

LEGENDA

- NAVRHOVANÁ STAVBA
- - - VÝHLEDOVÉ (STAVEBNÍ ÚPRAVY MŠ)
- STÁVAJÍCÍ KANALIZACE
- STÁVAJÍCÍ VODOVOD
- NOVÉ OPLOCENÍ
- PODZEMNÍ STÁVAJÍCÍ EL. VEDENÍ
- - - PODZEMNÍ STÁVAJÍCÍ VEDENÍ SPOJŮ
- KATASTR

INVESTOR:	OBEC OKNA, OKNA 40, 47162 OKNA	PROJEKTANT:	ING. HANA ŠUMOVÁ B. NĚMČOVÉ 938, DOKSY IČO 104 03 418
ADRESA:	ODKANALIZOVÁNÍ MŠ OKNA NA P.Č. .101 A 11/1, K.Ú. OKNA V PODBEZDĚŽÍ DOKUMENTACE K ÚZEMNÍMU SOUHLASU	C.žm.	1404
		Datum:	4/2014
		Měřítko:	1:200
BRAN:	SITUACE	Č. výkresu:	C.2