

KATASTRY
PARCELNÍ ČÍSLA
DRUH POVRCHU
VZDÁLENOSTI ŠACHET
OZNAČENÍ ŠACHET

Okna v Podbezdězí						
11/1					. 101	
zahrada						
3	2,5	1	10	24	4,5	8

SMĚROVÉ POMĚRY



MĚŘÍTKA 1:500/100

R-ODKANALIZOVÁNÍ
MŠ OKNA

OBEC OKNA

HLOUBKA VÝKOPU

HLOUBKA DNA POTRUBÍ

KÓTA DNA POTRUBÍ

KÓTA PŮVODNÍHO TERÉNU

SROVNÁVACÍ ROVINA

STANIČENÍ [km/m]


PROFIL [mm]-MATERIÁL-DÉLKA [m]

SKLON [promile]-DÉLKA [m]

ULOŽENÍ

KAPACITNÍ PRŮTOK [l/s]-RYCHLOST [m/s]

SKUTEČNÝ PRŮTOK [l/s]-RYCHLOST [m/s]

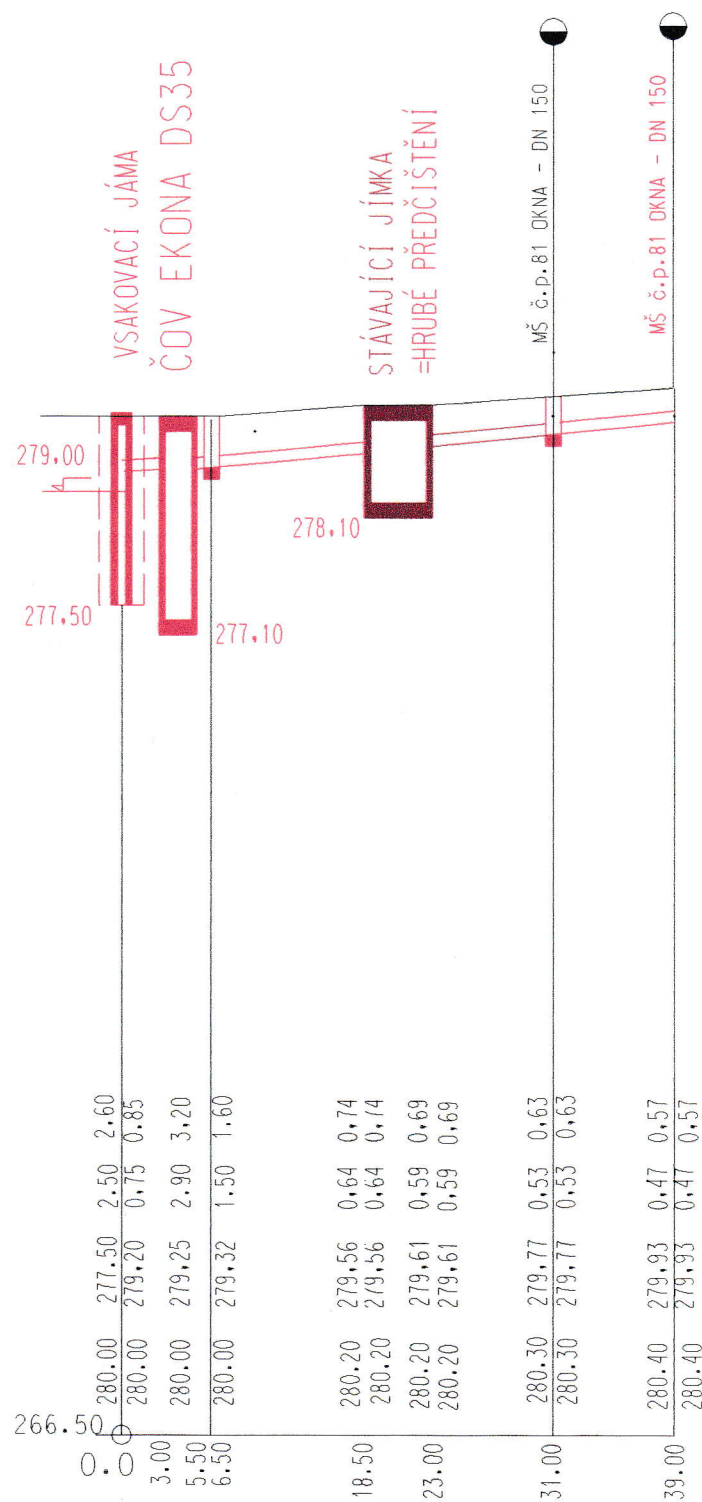

DN150-pvc-3.00	DN150-pvc-13.00	DN150-pvc-16.00
20-3.00	20-13.00	20-16.00
bet. písek	bet. písek	
0.43		