



VĚTEV A

osa staničení vedena po silniční obrubě

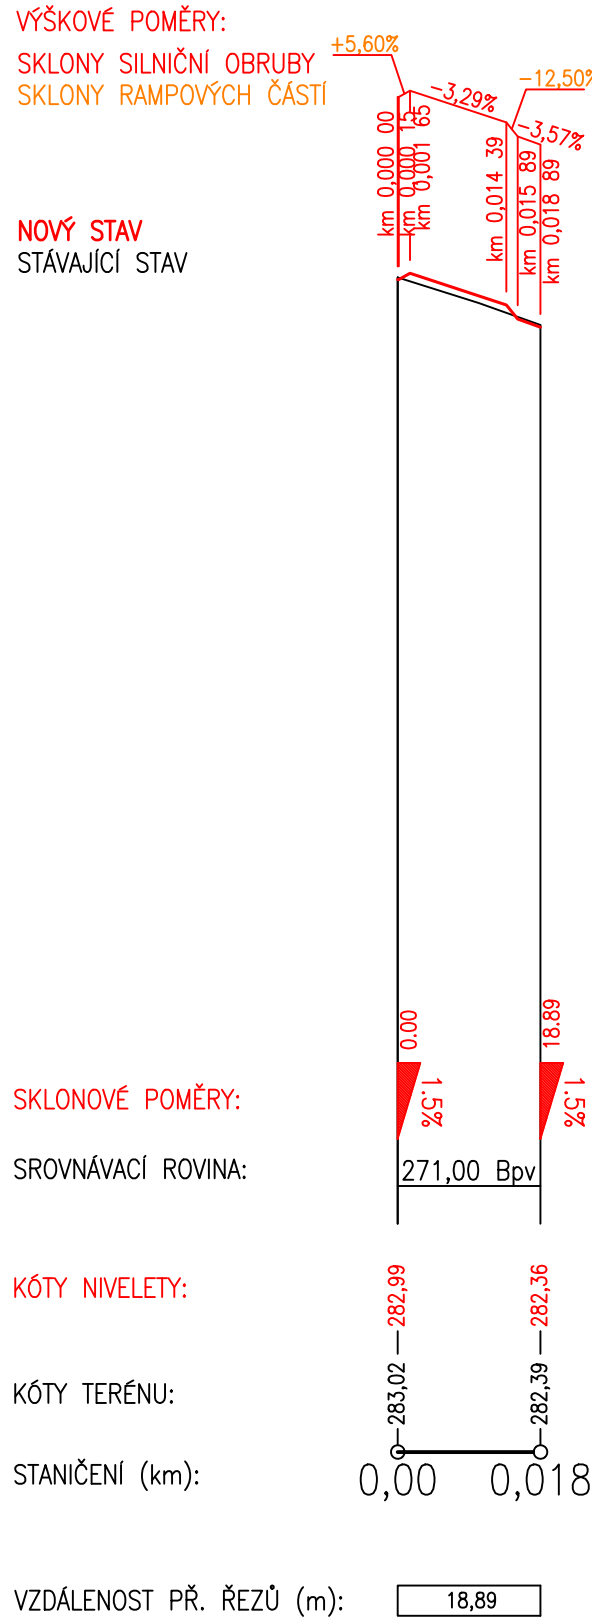


VĚTEV A

osa staničení vedena po silniční obrubě

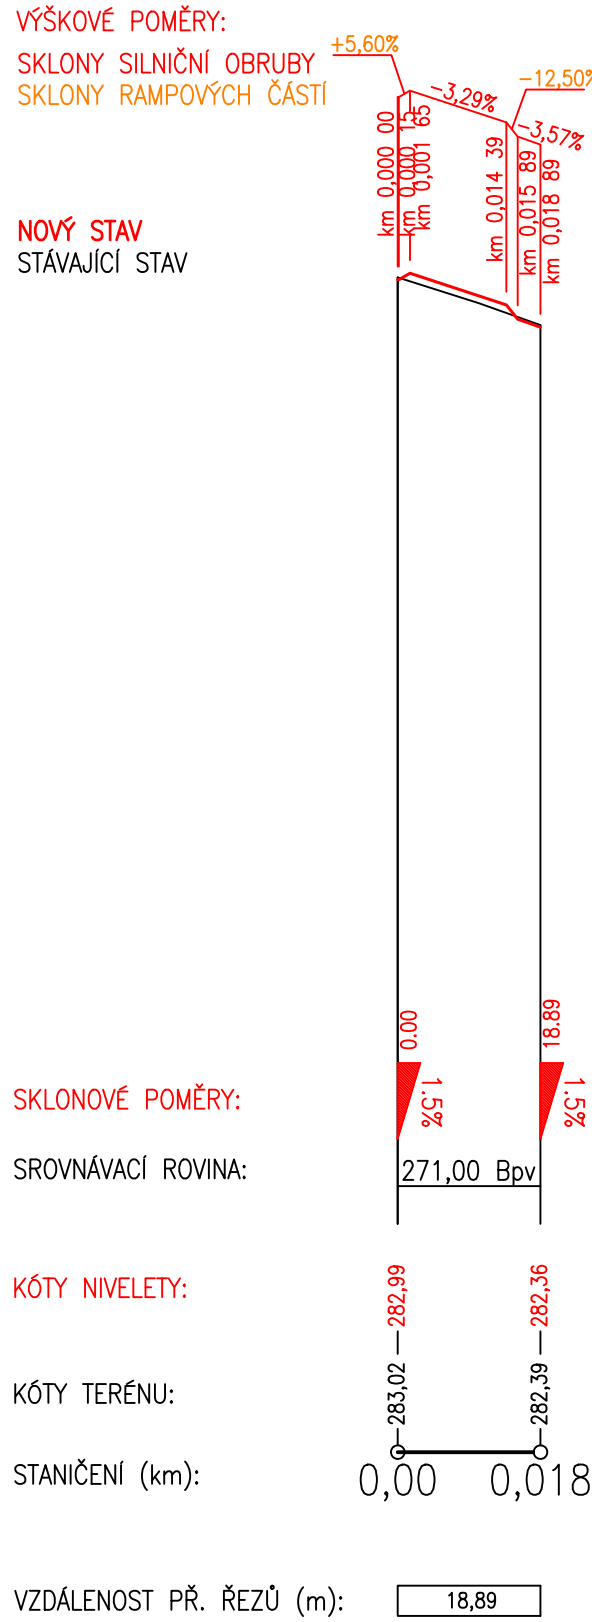


VĚTEV B

osa staničení vedena po silniční obrubě

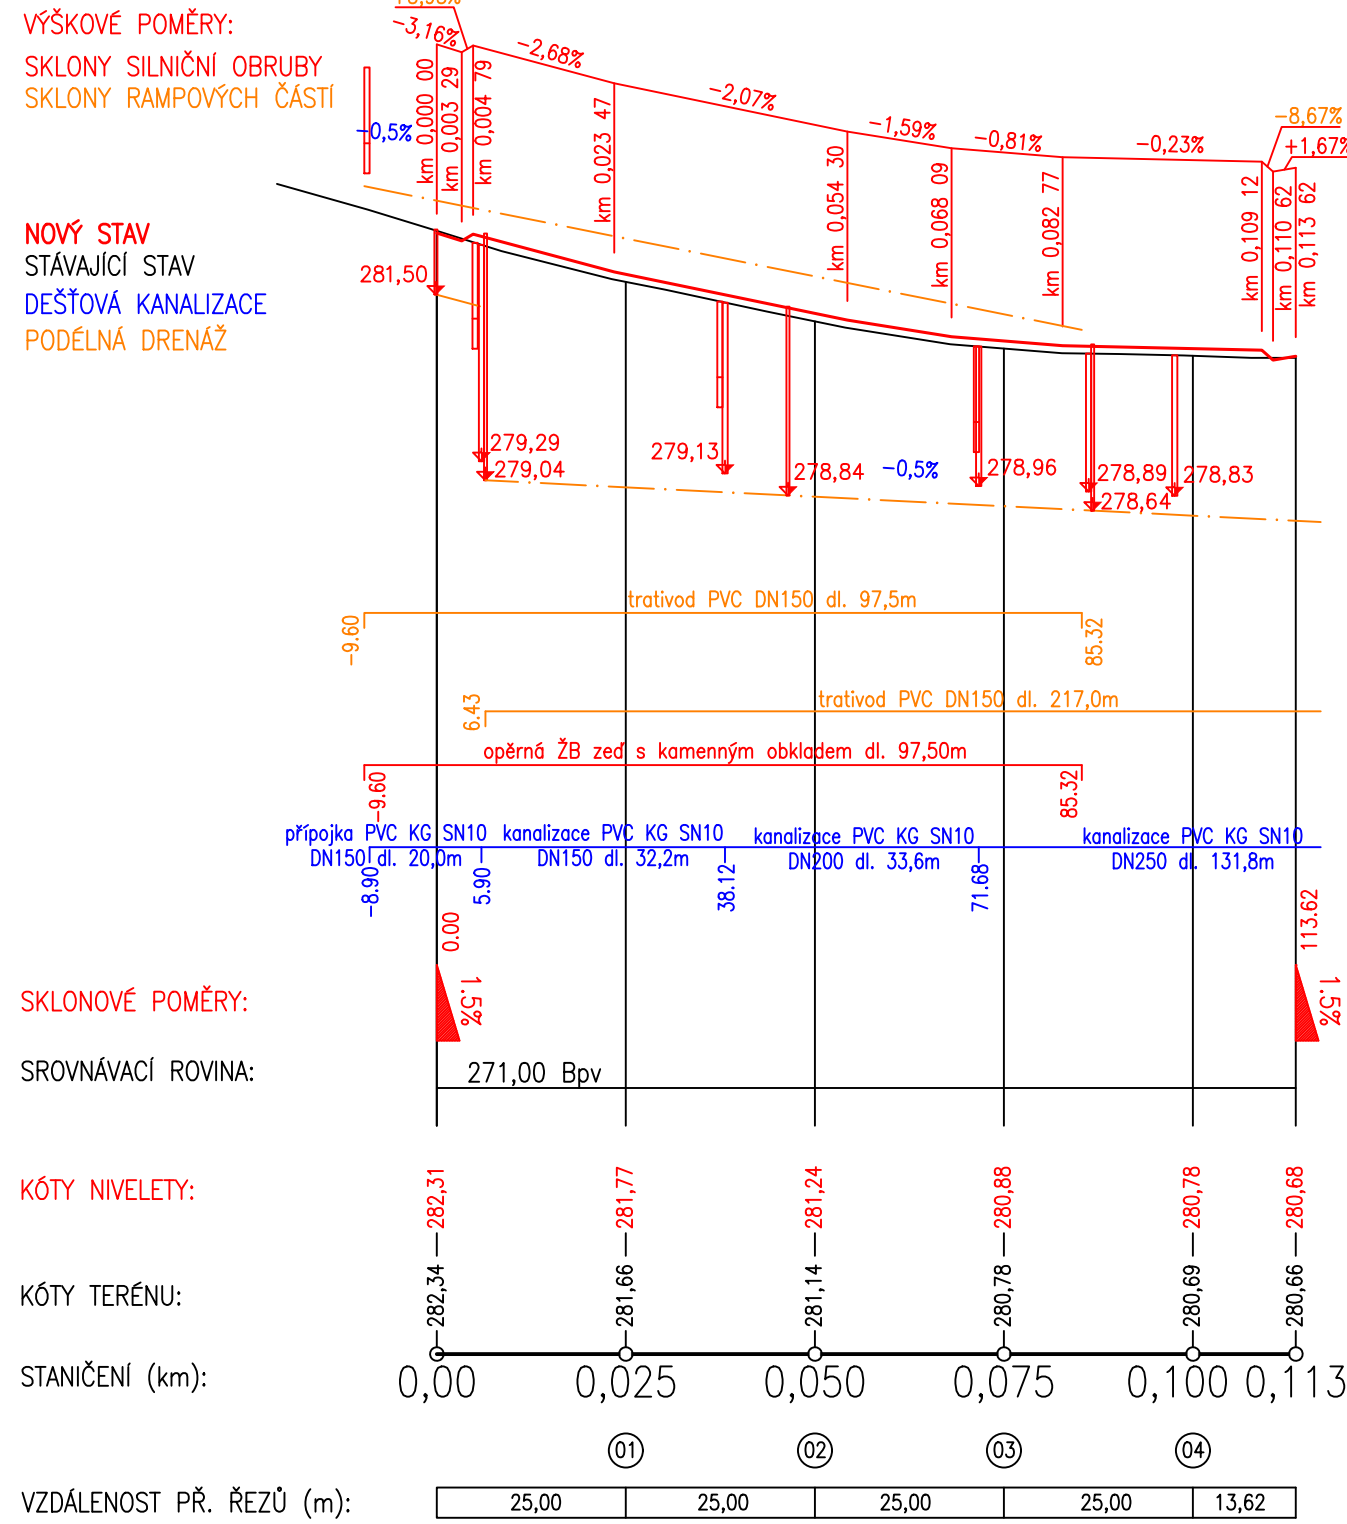


VĚTEV B

osa staničení vedena po silniční obrubě

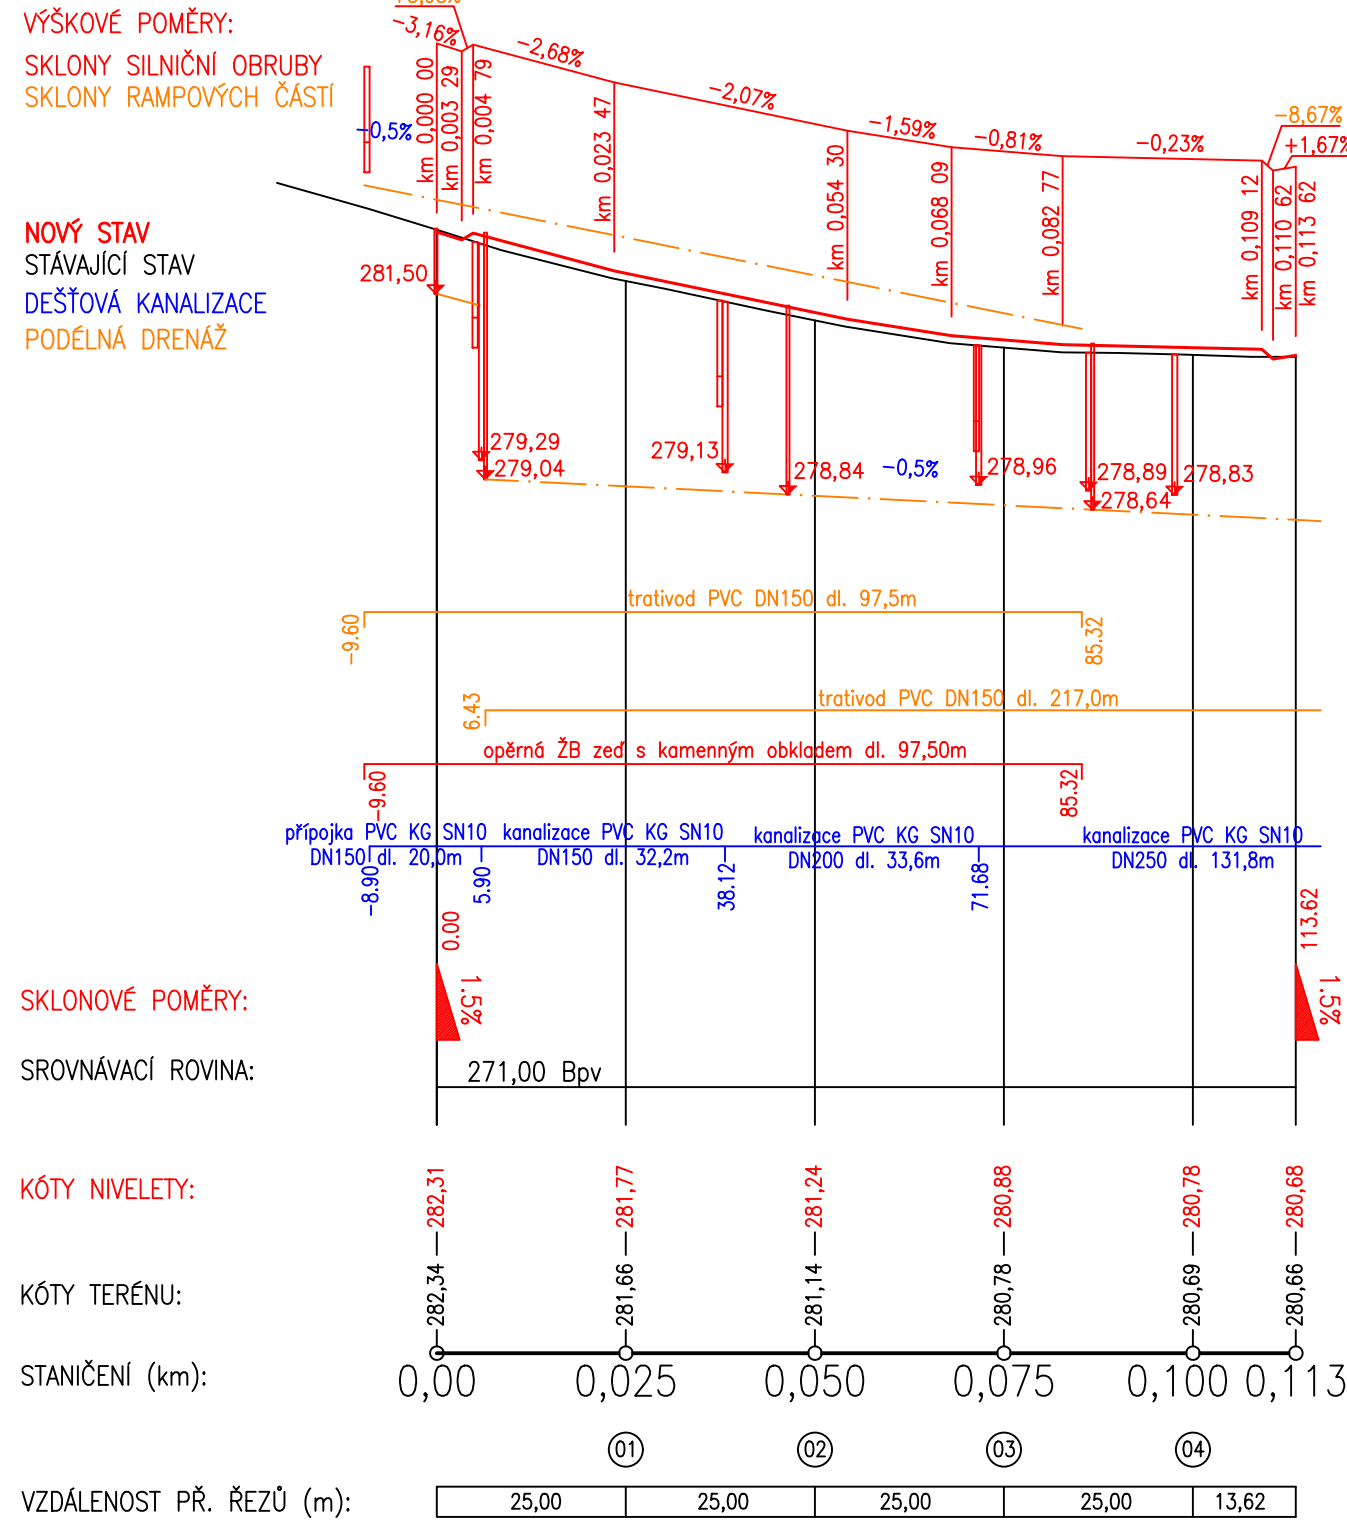


VĚTEV C

osa staničení vedena po silniční obrubě

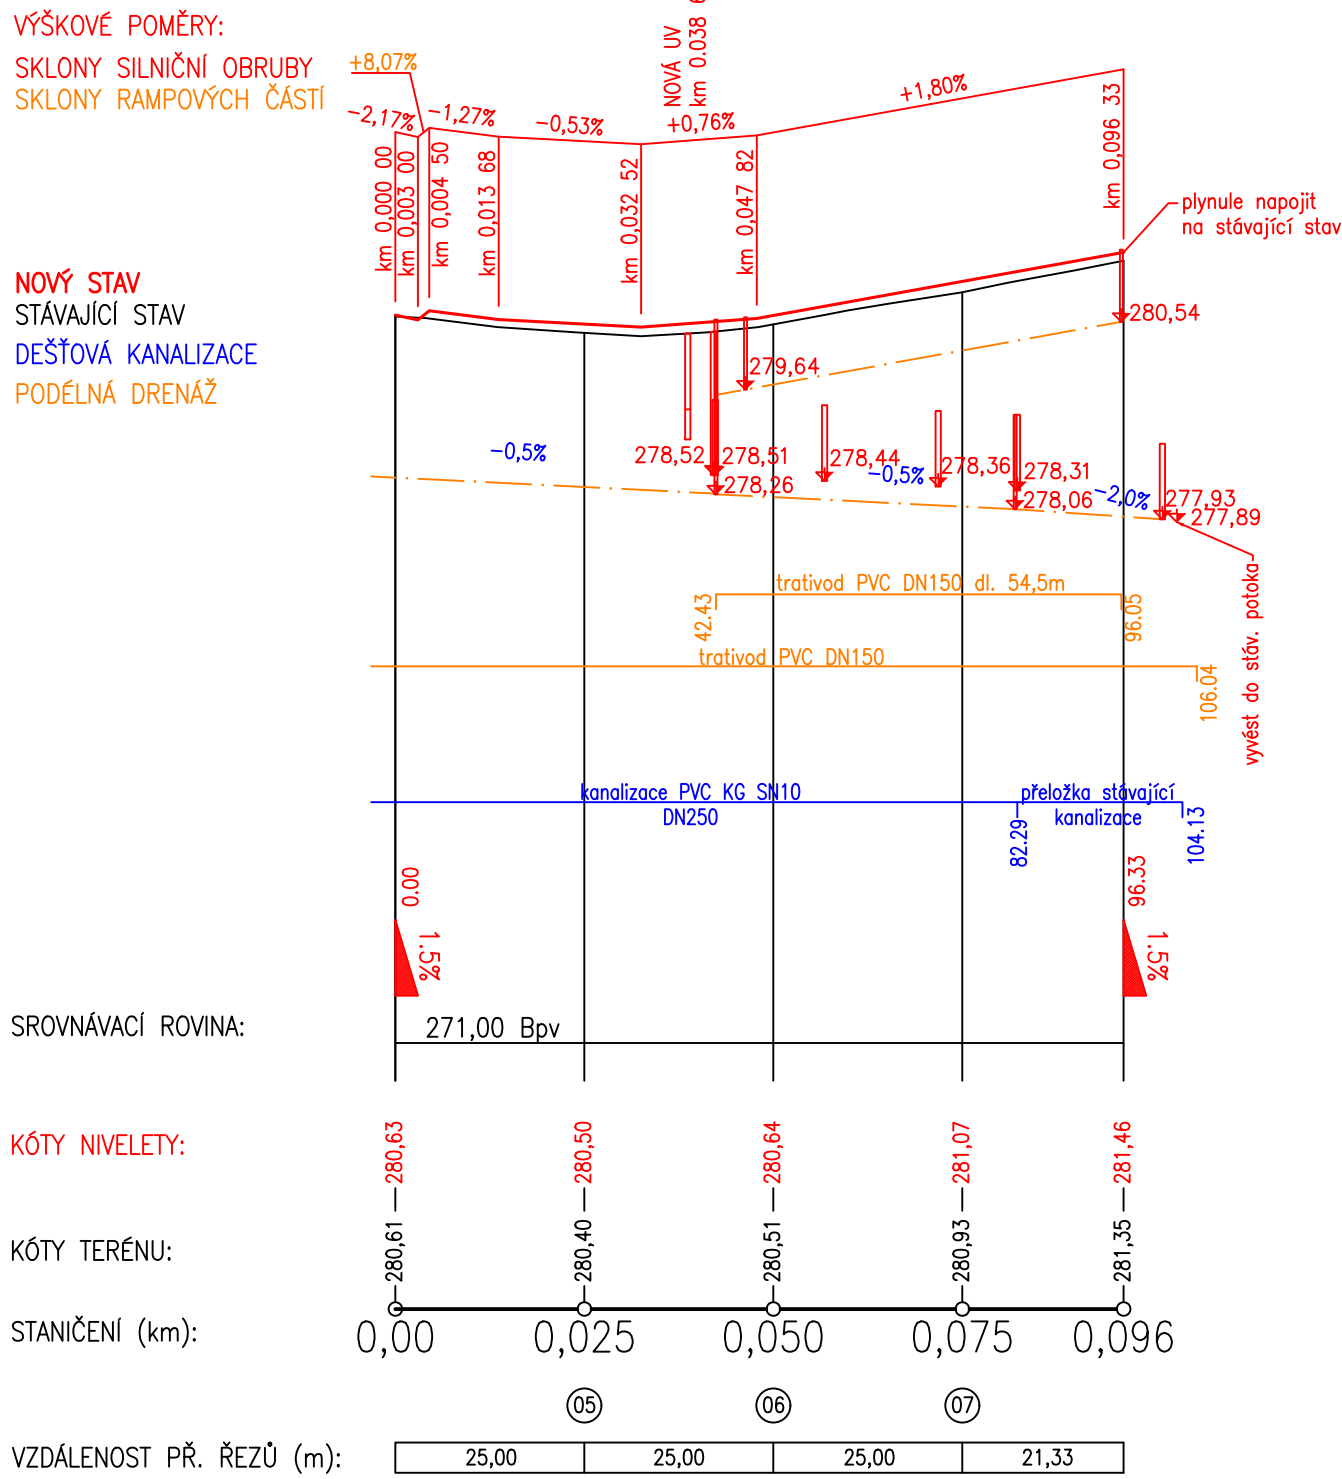

VĚTEV C

osa staničení vedena po silniční obrubě

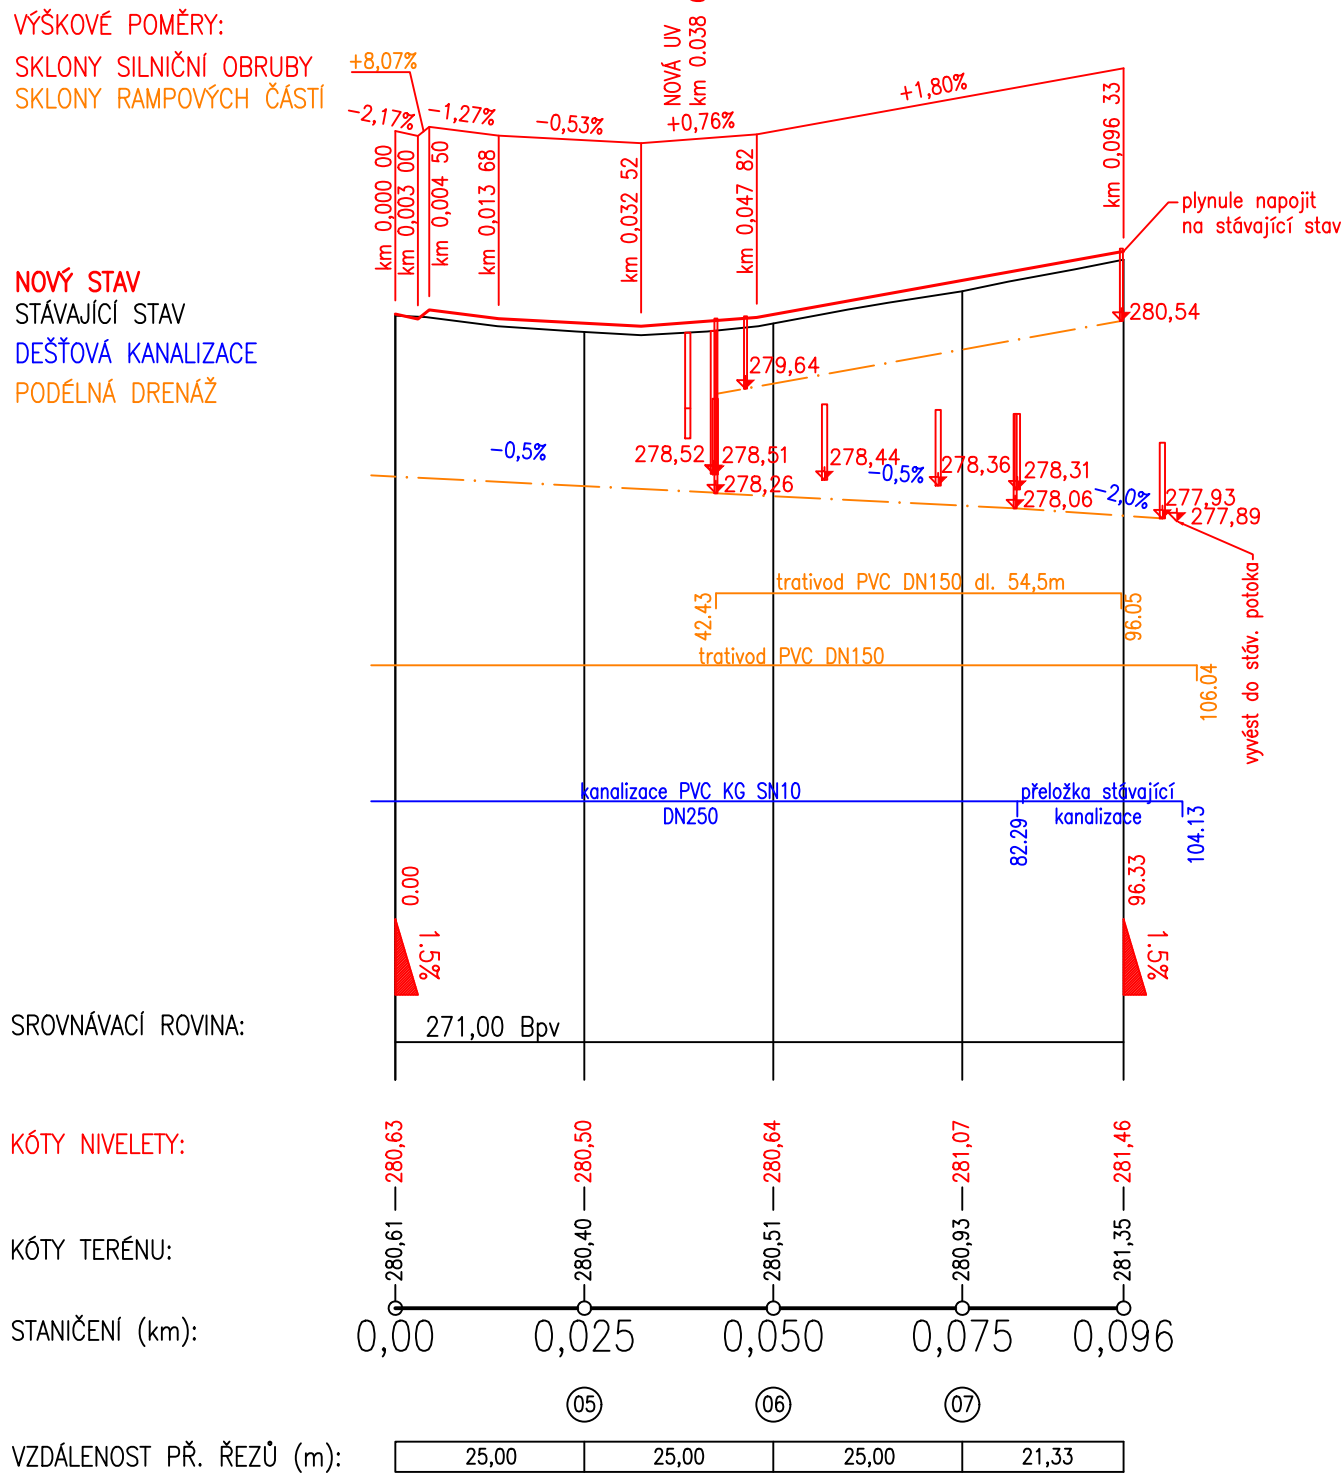

Projektční a inženýrská kancelář dopravních a pozemních staveb		
ING. TOMÁŠ RAK Truhlářská 264/22, Hradec Králové, 503 41 email: info@tdesign.cz web: www.tdesign.cz		
HLAV. INŽENÝR PROJEKTU: Ing. Tomáš RAK ZODPOVĚDNÝ PROJEKTANT: Ing. Tomáš RAK VYPRACOVAL: Bc. Hana Bartošová OBJEDNATEL: Obec Pertoltice pod Ralskem, Pertoltice pod Ralskem 165, 471 24 KRAJ: Liberecký AKCE:		STUPEŇ PD: PDPS DATUM: 4/2021 ČÍSŁ. ZAKÁZKY: 21.107.F FORMÁT: 4 x A4 MĚŘÍTKO: 1:1000/100 KÚ: Pertoltice pod Ralskem ČÍSŁ. PARÉ:
SO 101 OBSAH: PODÉLNÝ PROFIL		Č. VÝKRESU: C.1.2.2

Projektční a inženýrská kancelář dopravních a pozemních staveb		
ING. TOMÁŠ RAK Truhlářská 264/22, Hradec Králové, 503 41 email: info@tdesign.cz web: www.tdesign.cz		
HLAV. INŽENÝR PROJEKTU: Ing. Tomáš RAK ZODPOVĚDNÝ PROJEKTANT: Ing. Tomáš RAK VYPRACOVAL: Bc. Hana Bartošová OBJEDNATEL: Obec Pertoltice pod Ralskem, Pertoltice pod Ralskem 165, 471 24 KRAJ: Liberecký AKCE:		STUPEŇ PD: PDPS DATUM: 4/2021 ČÍSŁ. ZAKÁZKY: 21.107.F FORMÁT: 4 x A4 MĚŘÍTKO: 1:1000/100 KÚ: Pertoltice pod Ralskem ČÍSŁ. PARÉ:
SO 101 OBSAH: PODÉLNÝ PROFIL		Č. VÝKRESU: C.1.2.2