

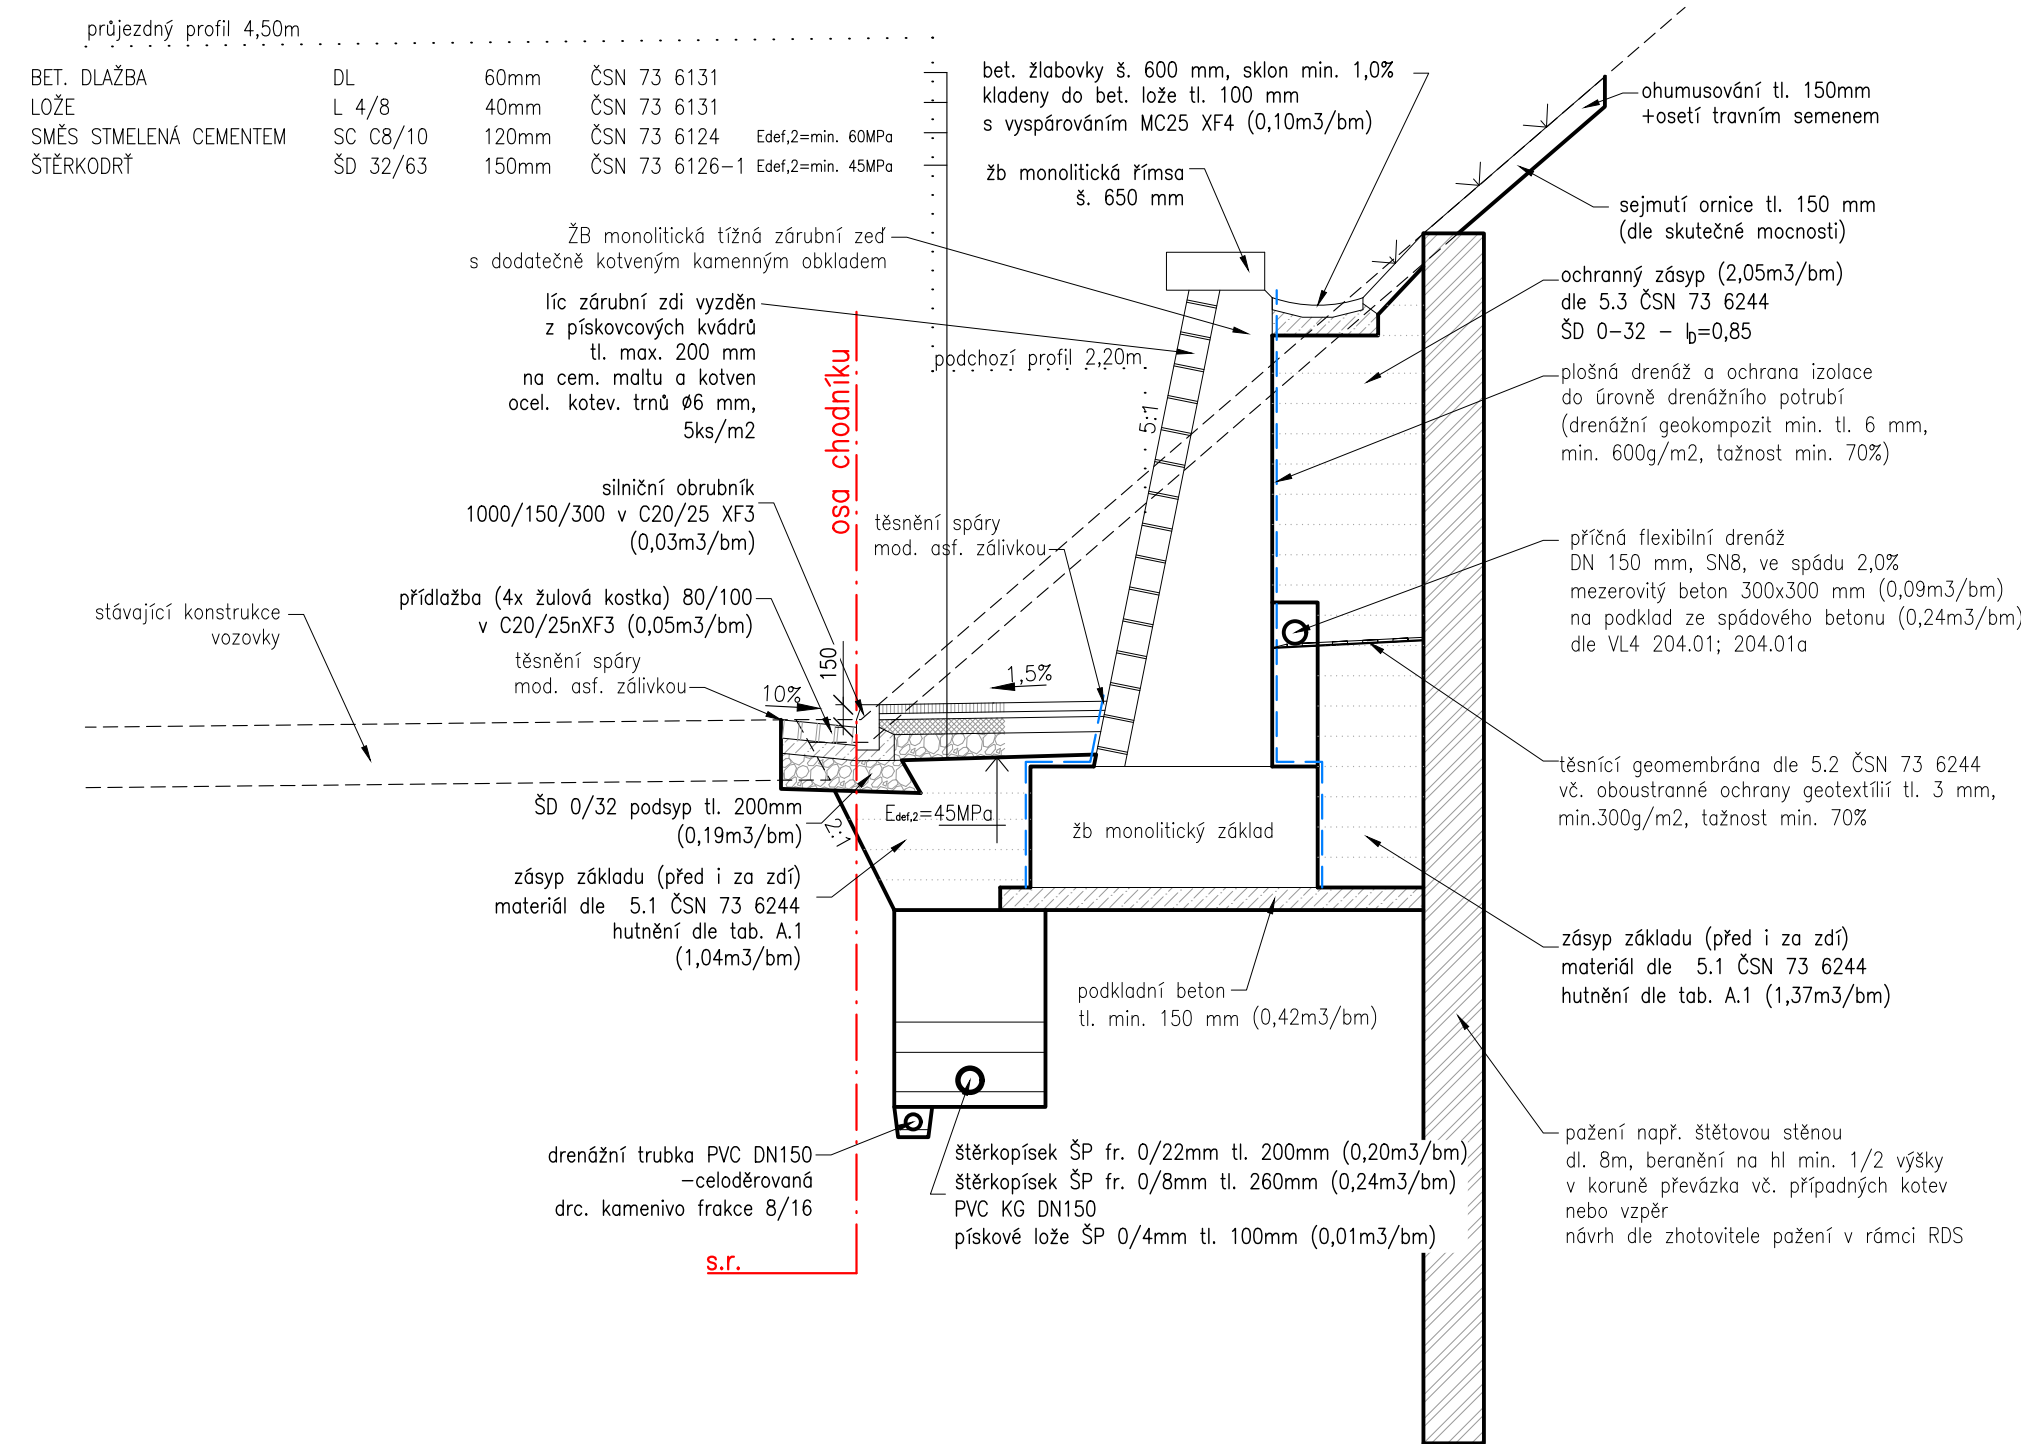
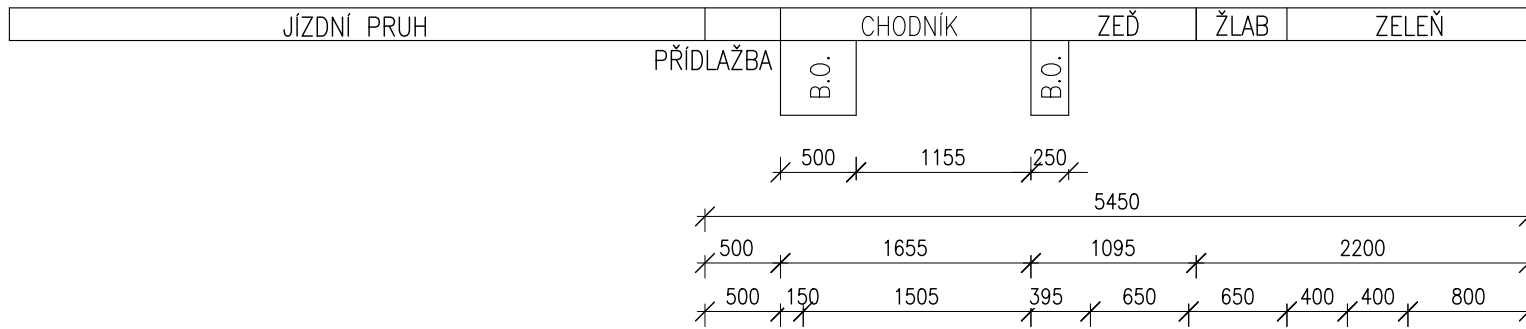


A–A Vzorový příčný řez

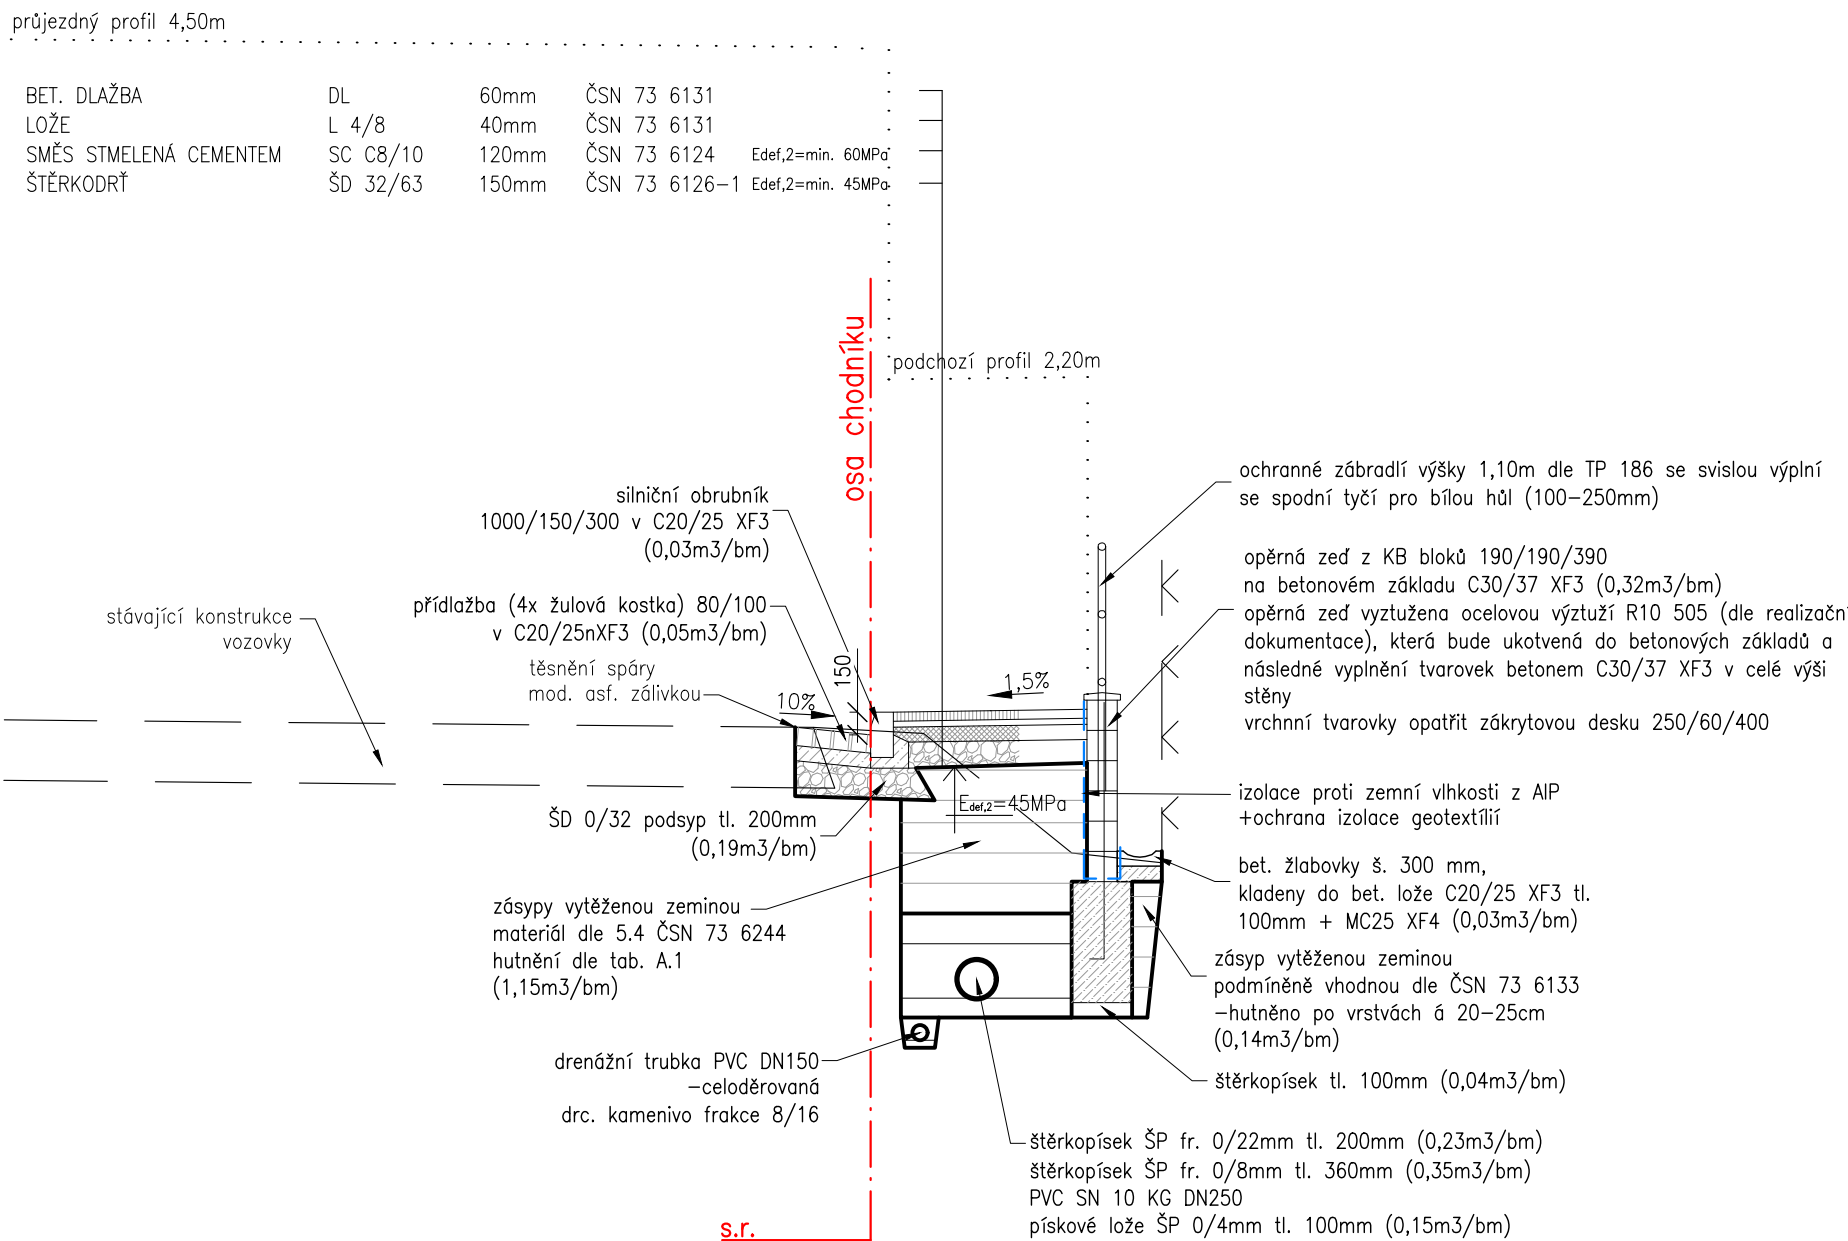

B–B Vzorový příčný řez

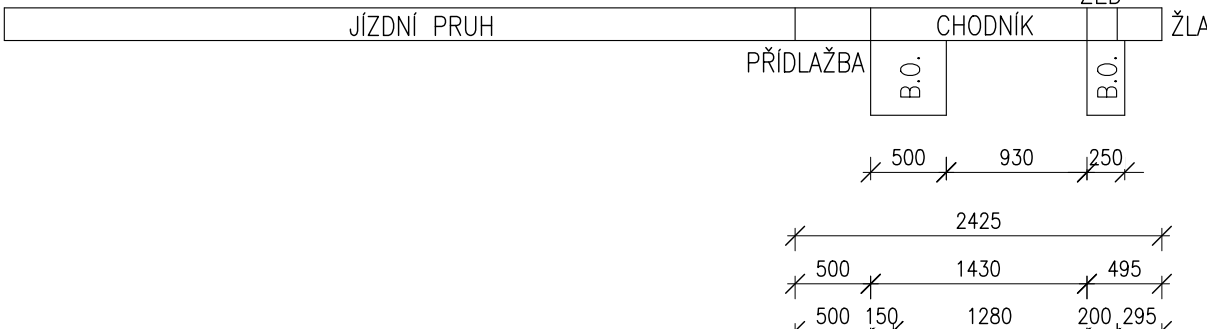

Projekční a inženýrská kancelář dopravních a pozemních staveb

ING. TOMÁŠ RAK

IČO: 74156179
tel.: 603 72 62 72

Truhlářská 264/22, Hradec Králové, 503 41

email: info@trdesign.cz
web: www.trdesign.cz

HLAV. INŽENÝR PROJEKTU: Ing. Tomáš RAK

ZODPOVĚDNÝ PROJEKTANT: Ing. Tomáš RAK

VYPRACOVAL: Bc. Hana Bartošová

OBJEDNATEL: Obec Pertoltice pod Ralskem, Pertoltice pod Ralskem 165, 471 24

KRAJ: Liberecký

AKCE:

STUPEŇ PD: PDPS

DATUM: 4/2021

ČÍSL. ZAKÁZKY: 21.107.F

FORMÁT: 4 x A4

MĚŘÍTKO: 1:50

KÚ.: Pertoltice pod Ralskem

ČÍSLO PARÉ:

PERTOLTICE POD RALSKEM
- CHODNÍK

SO 101
OBSAH:

VZOROVÉ PŘÍČNÉ ŘEZY

Č. VÝKRESU: C.1.2.3