


VZOROVÝ PŘÍČNÝ ŘEZ - ŘEZ 4-4', M 1:50

km 0, 017 96

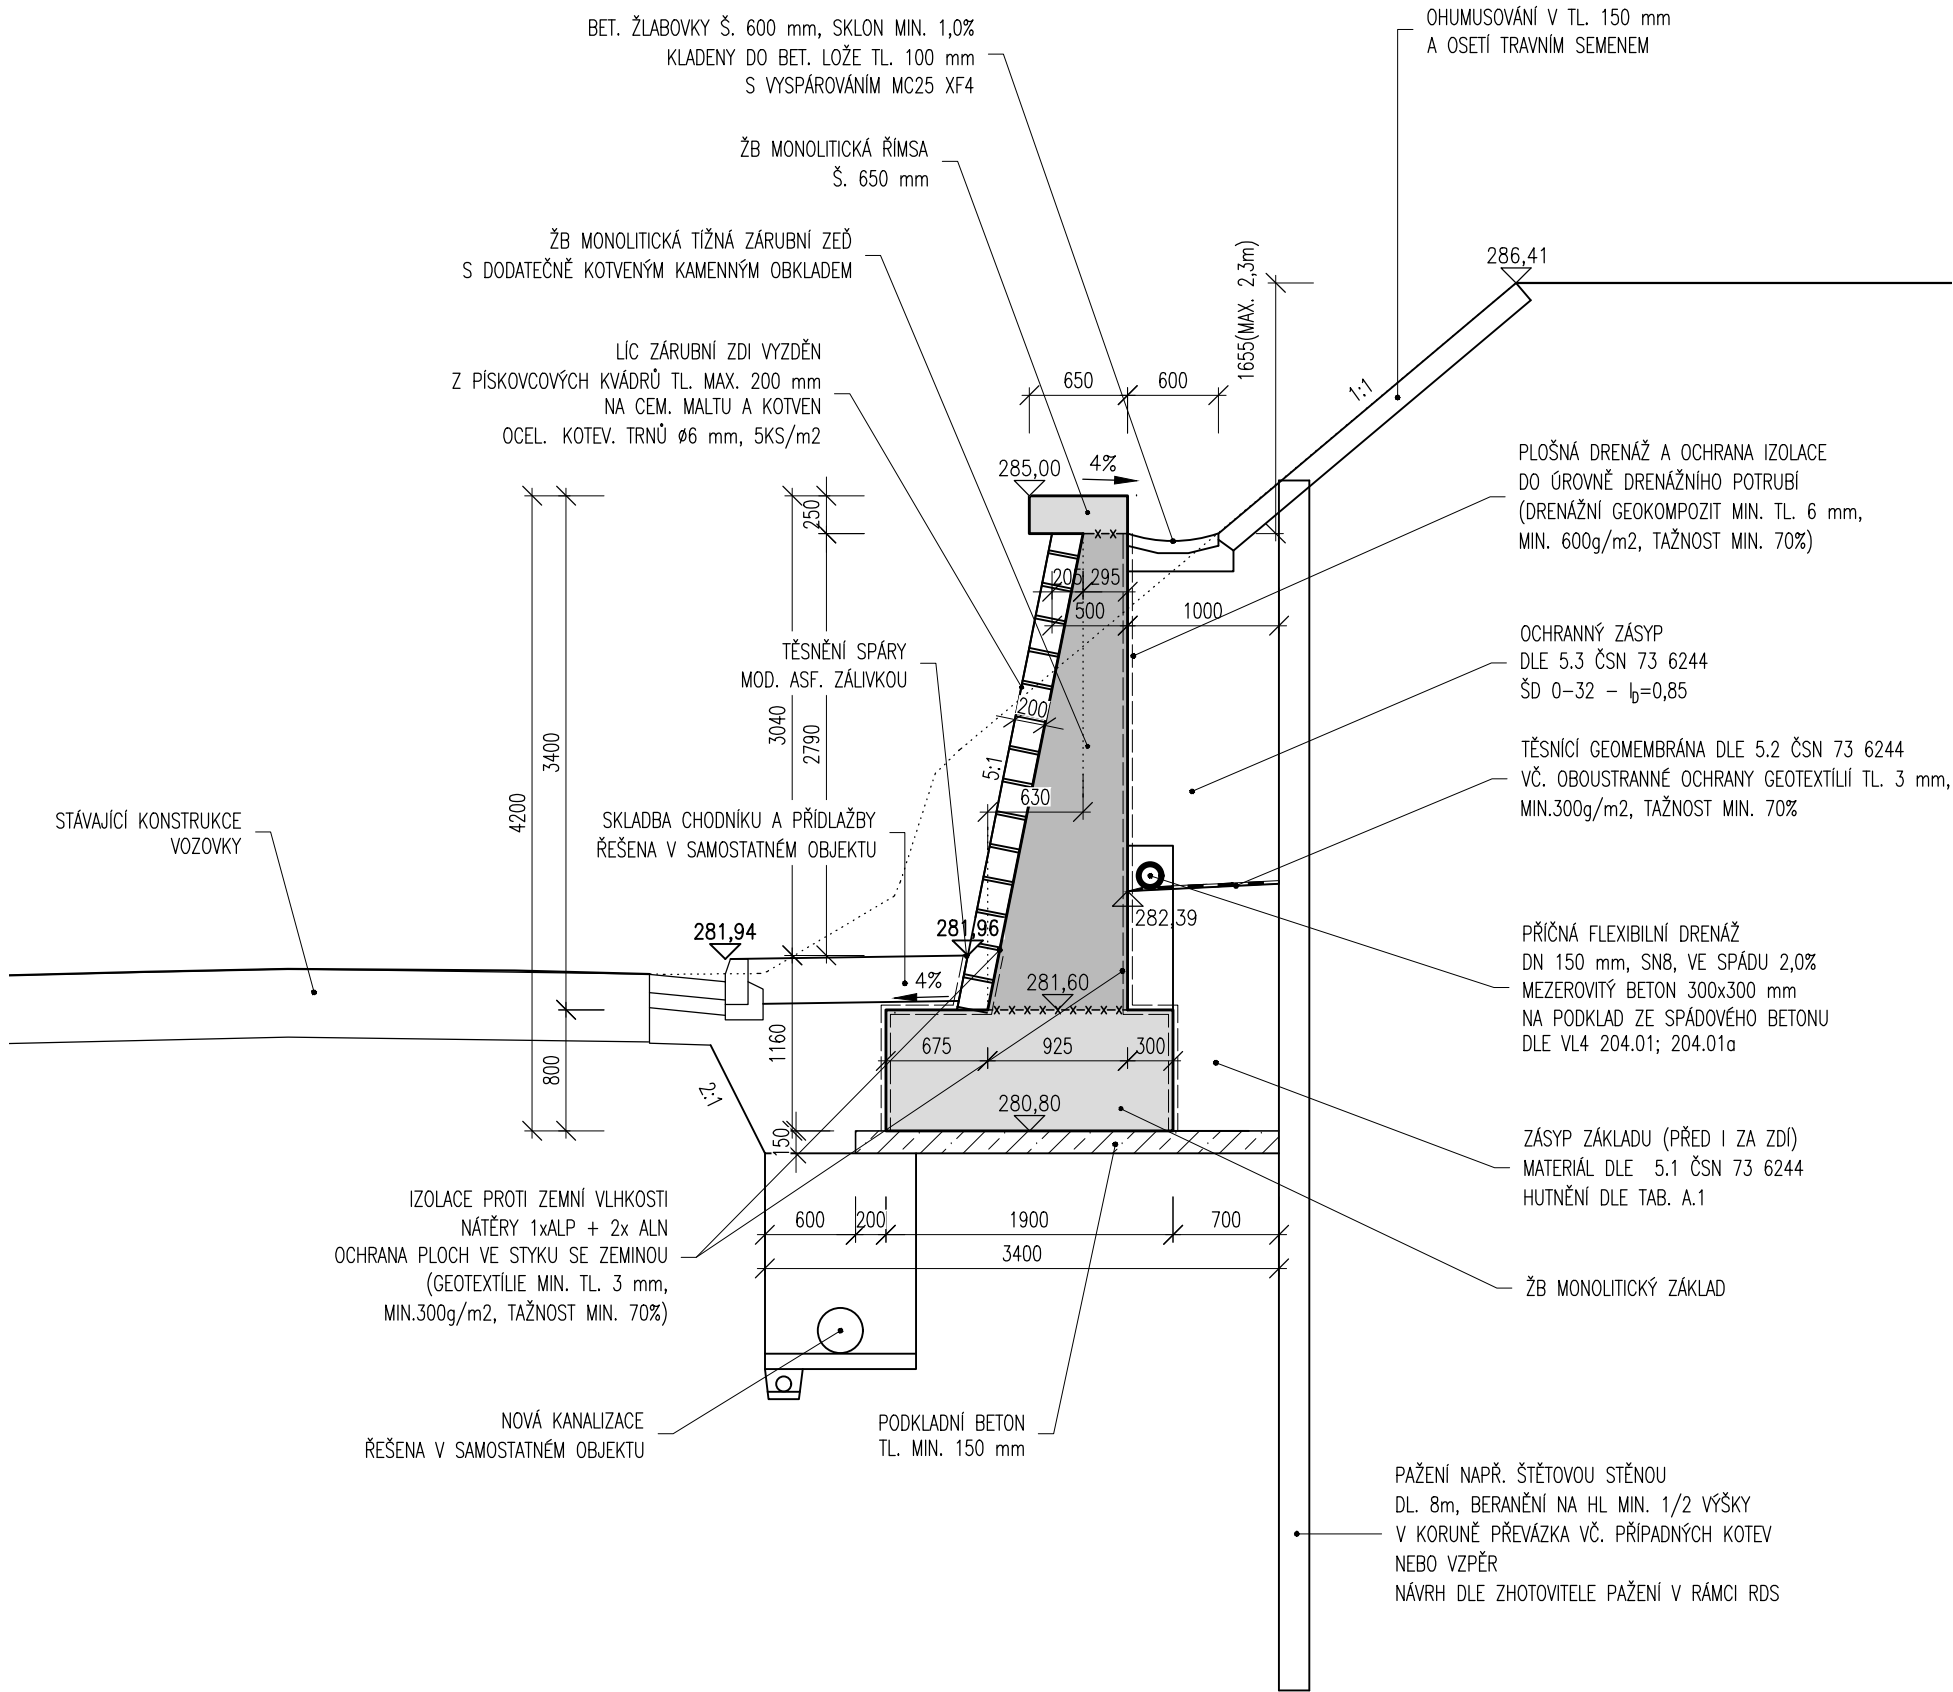

POUŽITÉ BETONY A VÝZTUŽ

TŘÍDY BETONU DLE ČSN EN 206+A1 A TKP 18

KONSTRUKČNÍ BETONY:

ZÁKLADY A DŘÍKY	C30/37-XC2, XA1
DŘÍK ZÁRUBNÍ ZDI	C30/37-XC4, XF2, XD1
ŘÍMSY	C30/37-XC4, XF4, XD3

OSTATNÍ BETONY:

PODKLADNÍ BETONY	C12/15-X0
LOŽE POD DLAŽBU	C20/25n-XF3
SPÁROVÁNÍ DLAŽBY	MC25-XF4
MEZEROVITÝ BETON	MCB-8

VÝZTUŽ:

BETONÁŘSKÁ VÝZTUŽ	B500B
-------------------	-------

OSTATNÍ:

KÁMEN OBKLADE ZDI	PÍSKOVCOVÝ KVÁDR V LÍCI OPRACOVÁN - HRUBÉ HAKLÍKOVÉ ZDIVO TR. JAKOSTI I DLE ČSN 72 1860 MIN. PEVNOST V TLAKU 110 MPa MAX. NASÁKAVOST 1,5 % SOUČINITEL MRAZUVZDORNOSTI (PO 25 CYKLECH) 0,75
-------------------	--

Projekční a inženýrská kancelář dopravních a pozemních staveb

ING. TOMÁŠ RAK

IČO: 74156179
tel.: 603 72 62 72

Truhlářská 264/22, Hradec Králové, 503 41

email: info@trdesign.cz
web: www.trdesign.cz



HLAV. INŽENÝR PROJEKTU:	Ing. Tomáš RAK
ZODPOVĚDNÝ PROJEKTANT:	Ing. Tomáš RAK
VYPRACOVAL:	Ing. Milan Macko, Miroslav Macko
OBJEDNATEL:	Obec Pertoltice pod Ralskem, Pertoltice pod Ralskem 165, 471 24
KRAJ:	Liberecký
AKCE:	

PERTOLTICE POD RALSKEM
- CHODNÍK

SO 201 Zárubní zeď
OBSAH:

VZOROVÝ ŘEZ

STUPEŇ PD:	PDPS
DATUM:	4/2021
ČÍSL. ZAKÁZKY:	21.107.F
FORMÁT:	3xA4
MĚŘÍTKO:	1:50
K.Ú.:	Pertoltice pod Ralskem
ČÍSLO PARÉ:	

Č. VÝKRESU: C.2.1.3