



Vzorový příčný řez komunikací

SILNICE
S 4,5

v zájezu

v násypu

NEZ. KR.	Z. K.P.	V. P.	JÍZDNÍ PRUH	JÍZDNÍ PRUH	V.Z. P.K.	NEZPEV. KRAJINICE
-------------	------------	----------	-------------	-------------	--------------	----------------------

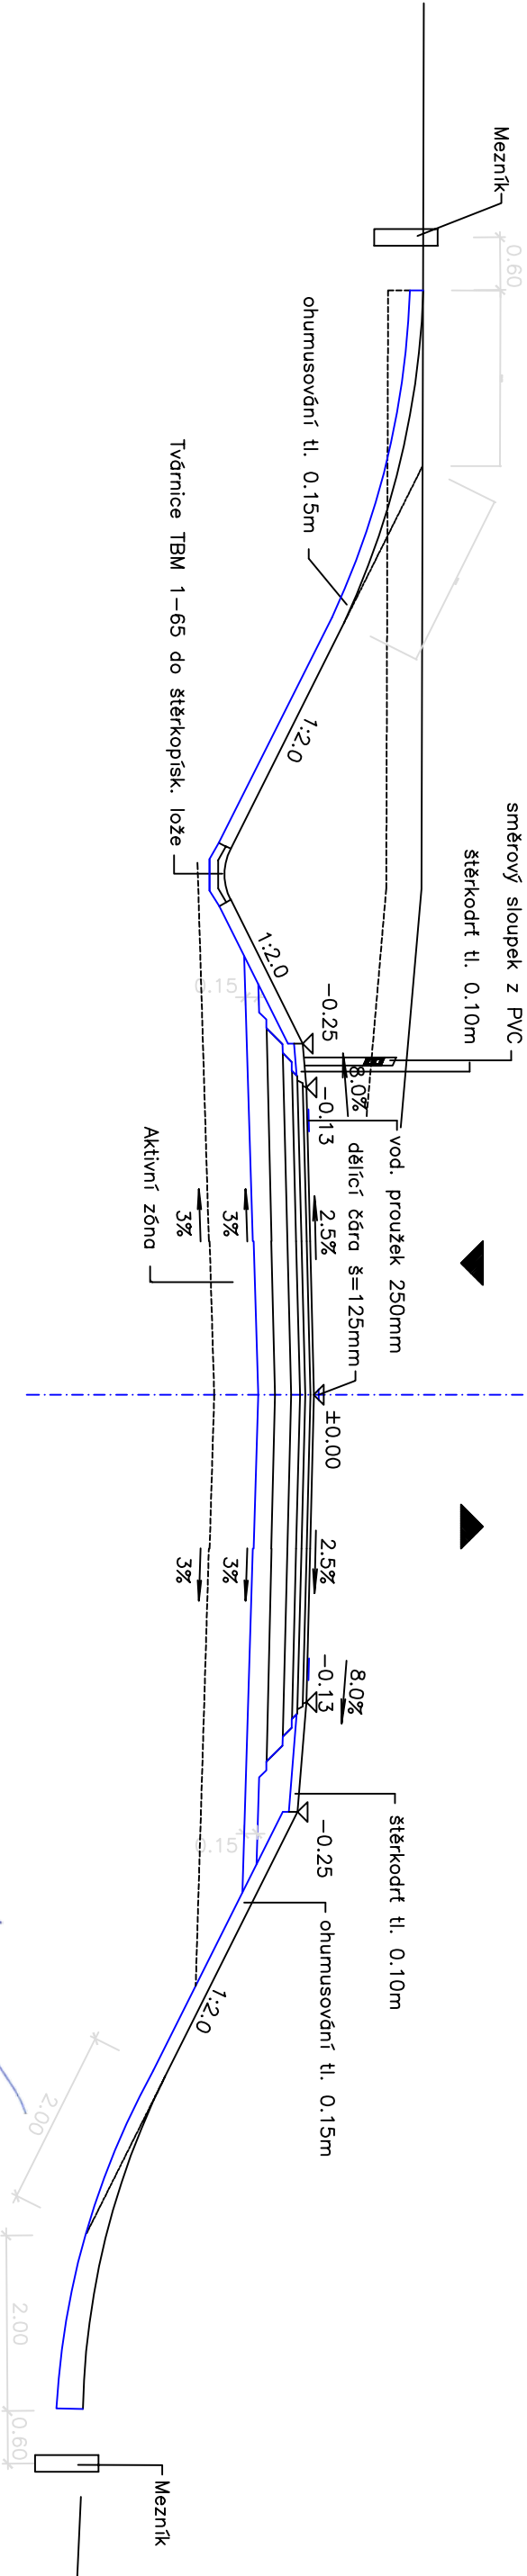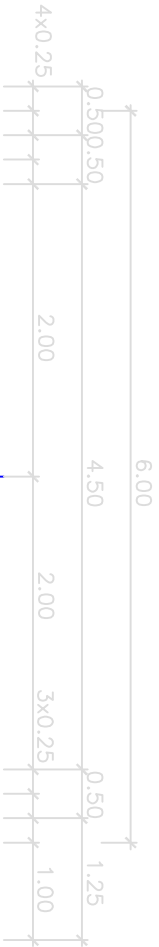

Projektant:	Ing. Milošlav Tůma		
Stavebník:	Obec Perotlice pod Ralskem č.p. 165 471 24 Perotlice pod Ralskem Bc. Martin Smolík, starosta města		
Místo stavby:	Perotlice pod Ralskem, k. ú. Perotlice pod Ralskem p. č. 314/1	Měřítko:	1:100
Název stavby:	Oprava místní komunikace, Obec Perotlice pod Ralskem	Datum:	01/21
		Č. výkresu:	D.1