
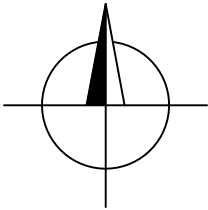
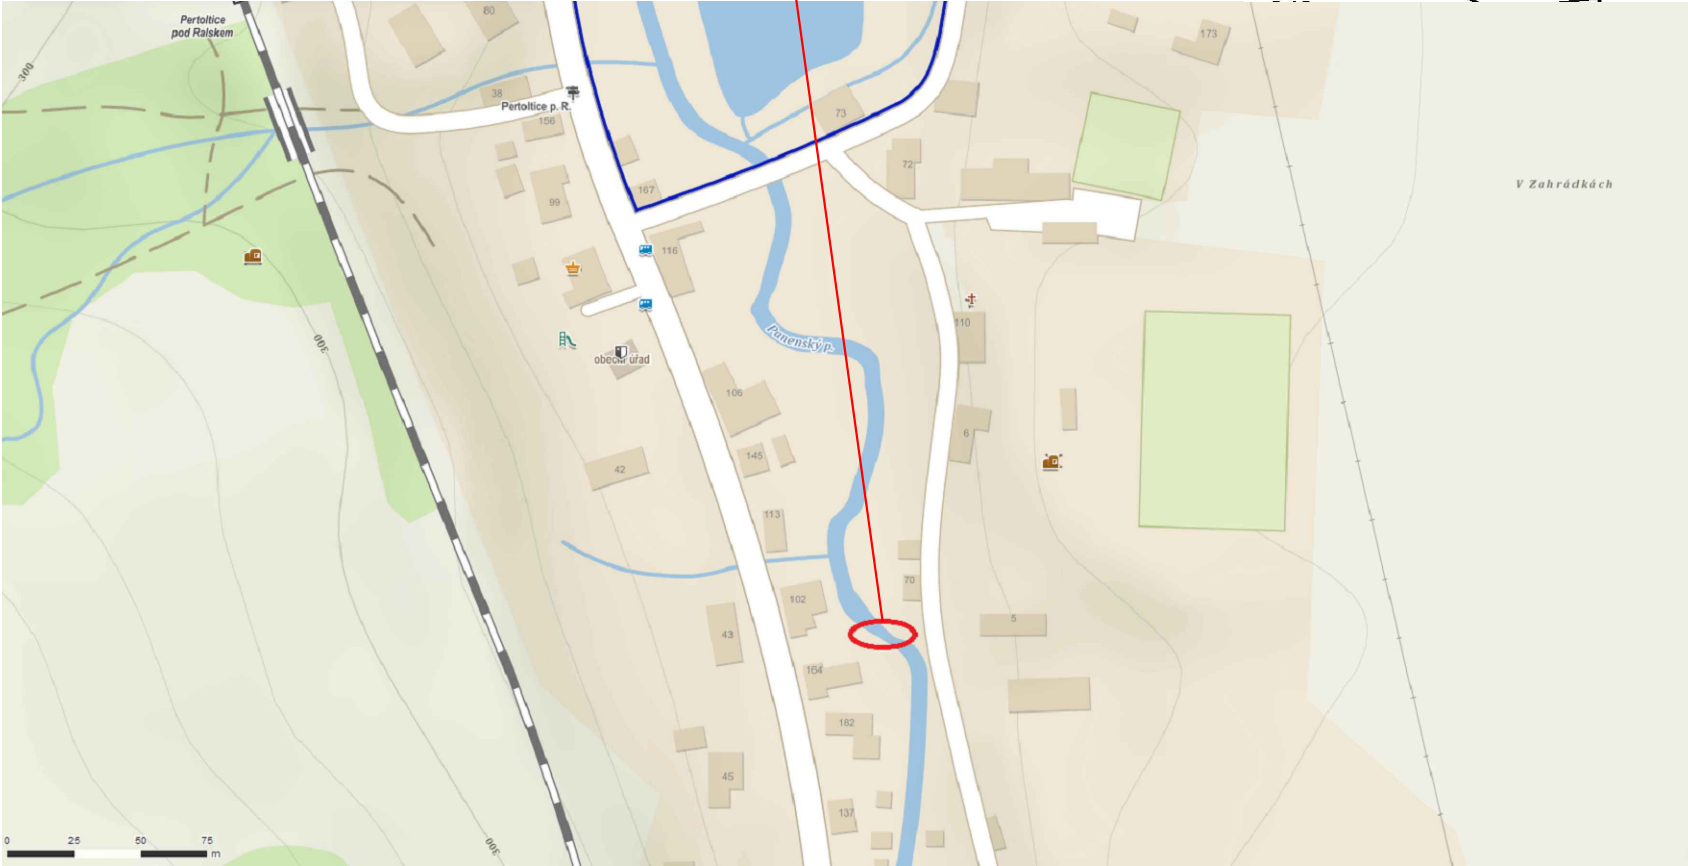


PŘEHLEDNÁ SITUACE STAVBY

OBLAST ZÁJMU

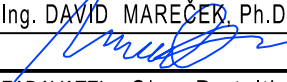

KONTOLOVAL:		VYPRACOVAL:	HIP:		
Ing. DAVID MAREČEK, Ph.D.		Ing. DAVID MAREČEK, Ph.D.	Ing. VLADIMÍR BRAUM		
					
ZADAVATEL: Obec Pertoltice pod Ralskem, Pertoltice pod Ralskem 165, 471 24					
MÍSTO STAVBY: p.p.č. 347/1, 509, 706/1, katastrální území Pertoltice pod Ralskem					
NÁZEV AKCE				FORMÁT	2xA4
Lávka a návazné chodníky Pertoltice pod Ralskem u p.p.č. 509 v k.ú Pertoltice pod Ralskem, ř.km 2,557				DATUM	04/2022
				ÚČEL	DUR/DSP
				Č. ZAKÁZKY	ST-2022-PERT1
NÁZEV PŘÍLOHY				Č.PARÉ	Č. VÝKRESU
PŘEHLEDNÁ SITUACE STAVBY					B.8.2a