


PŘÍČNÝ ŘEZ 2-2, M 1:50

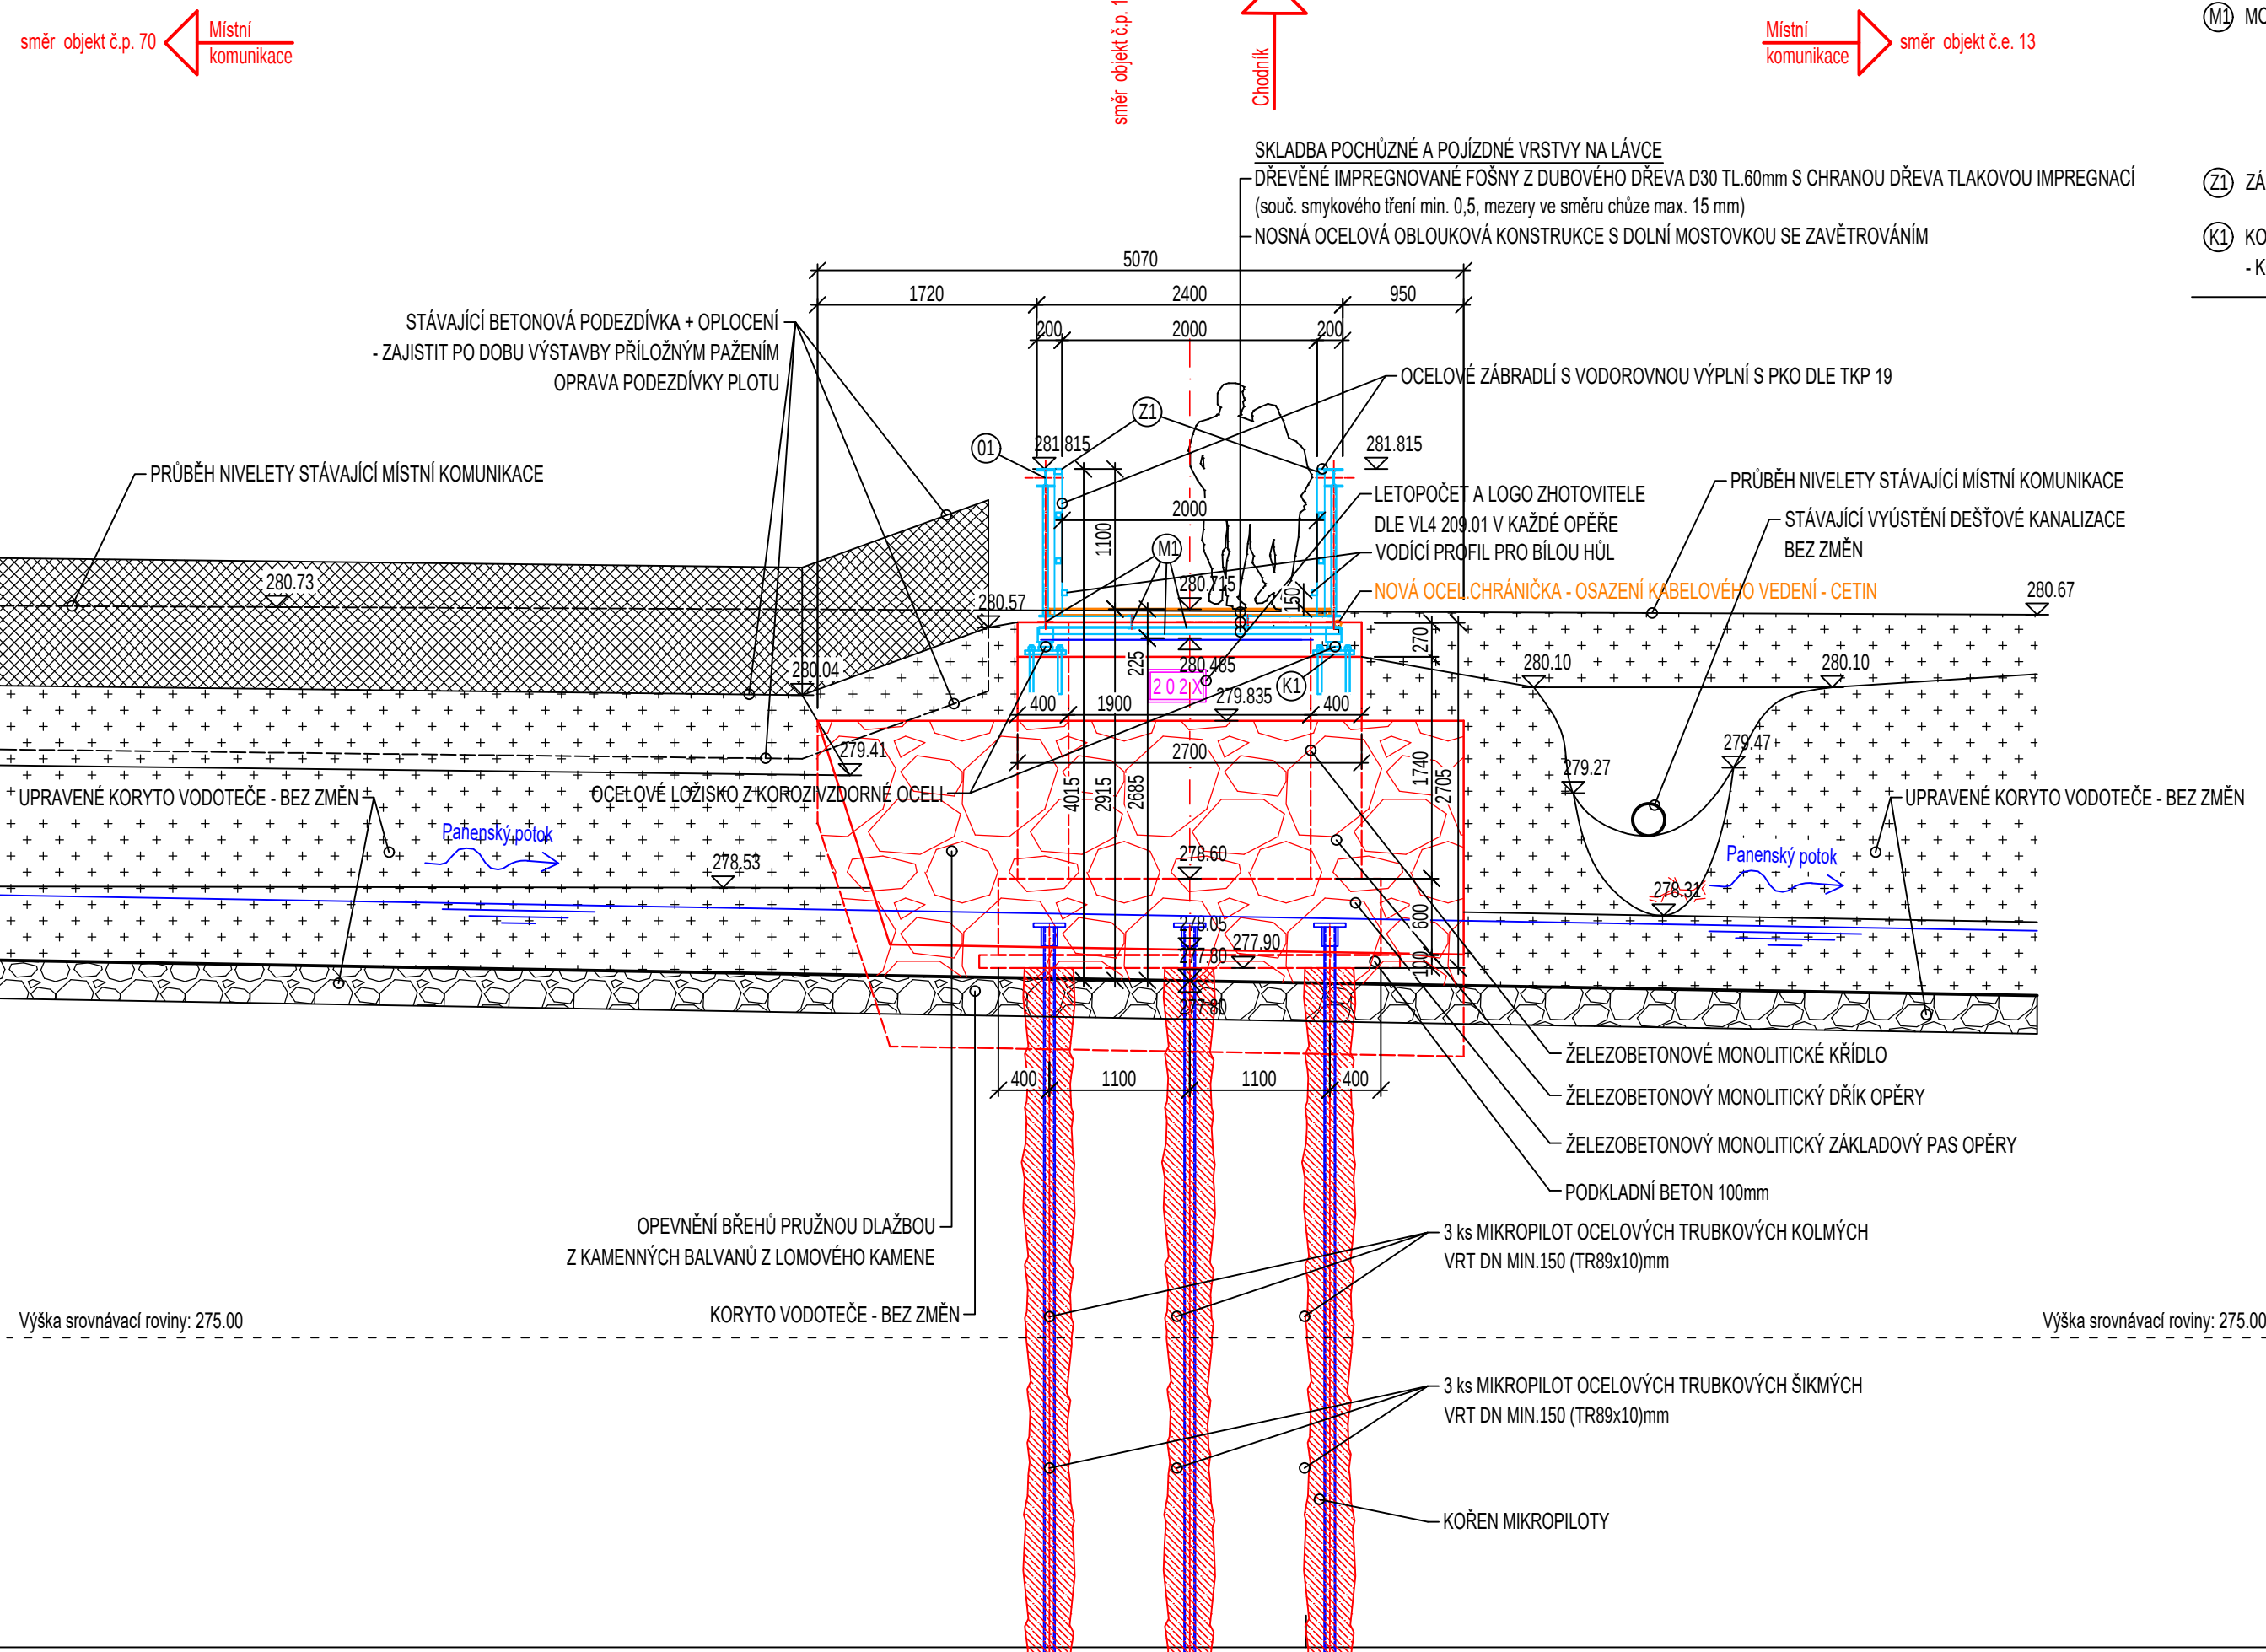

LEGENDA PRVKŮ NOSNÉ KONSTRUKCE:

- (01) NOSNÝ OBLOUK - PROFIL HEB140
- (M1) MOSTOVKA - ZÁVĚSY-PROFIL TYČ JACKEL 50x5
 - PŘÍČNÉ NOSNÍKY-PROFIL HEA100 á 2000mm
 - PŘÍČNÉ KRAJOVÉ NOSNÍKY-PROFIL UPE100
 - PODÉLNÉ NOSNÍKY-PROFIL HEA100, IPE100
 - ZAVĚTROVÁNÍ-PROFIL L50x5
- (Z1) ZÁBRADLÍ S VODOROVNOU VÝPLNÍ
- (K1) KOTVENÍ LÁVKY - PATNÍ PLECH-PROFIL P30-320/320
 - KOTVY-PROFIL 4xM30 - KOTVY Z KOROZIVZDORNÉ OCELI

POZNÁMKA:

- ZKOŠENÍ HRAN 20/20mm BUDE PROVEDENO POMOCÍ LIŠT VLOŽENÝCH DO BEDNĚNÍ
- DOKUMENTACE PRO PROVÁDĚNÍ STAVBY NENAHRAŽUJE DODAVATELSKOU, DÍLENSKOU A MONTÁŽNÍ DOKUMENTACI.
- STAVEBNÍ PRÁCE BUDOU PROVEDENY DLE PLATNÝCH PŘEDPISŮ, TECHNICKÝCH NOREM A ZÁVAZNÝCH ČSN
- VÝZTUŽE DÍLČÍCH KONSTRUKCÍ PŘED ZABETONOVÁNÍM MUSÍ BÝT PŘEVZATY STATIKEM NA STAVBĚ!
- INFORMACE Z TOHOTO DOKUMENTU MOHOU BÝT POUŽITY JENOM V SOUVISLOSTI S TÍMTO PROJEKTEM A NEMOHOU BÝT V ŽÁDNÉM PŘÍPĚDĚ BEZ VÝSLOVNÉHO SOUHLASU GENERÁLNÍHO PROJEKTANTA POZMĚŇOVÁNY
- TATO DOKUMENTACE JE CHRÁNĚNA AUTORSKÝM ZÁKONEM Č.121/2000 SB. A JE VLASTNICTVÍM AUTORA. NESMÍ BÝT BEZ SOUHLASU AUTORA POUŽÍVÁNA, KOPIROVÁNA ČI POSKYTNUTA TŘETÍ OSOBE

NAVRŽENÉ BETONY:

BETON MUSÍ SPLŇOVAT POŽADAVKY ČSN EN 206-1; Z3	
PODKLADNÍ BETON:	C12/15-X0
BETONOVÉ PRAHY V KORYTĚ:	C25/30-XF3
ŽB. MONOLITICKÉ ZÁKLADOVÉ PASY OPĚR:	C30/37-XA2-Cl 0,4-Dmax 22-S4
ŽB. MONOLITICKÉ OPĚRY:	C30/37-XF2, XD1-Cl 0,4-Dmax 22-S4
ŽB. MONOLITICKÁ KŘÍDLA:	C30/37-XF4, XD3-Cl 0,4-Dmax 22-S4
KATEGORIE NÁVRHOVÉ ŽIVOTNOSTI:	5 (100 let)

BETONÁŘSKÁ OCEL:

BETONÁŘSKÁ VÝZTUŽ:	B500B
TRÍDA KONSTRUKCE Z HLEDISKA TRVANLIVOSTI:	S4

KRYTÍ:

MINIMÁLNÍ	C _{min} = 50mm
NOMINÁLNÍ	C _{nom} = 60mm

S0 201 MOSTNÍ OBJEKTY A ZDI - LÁVKA

KONTROLOVAL:		VYPRACOVAL:		HIP:					
Ing. DAVID MAREČEK, Ph.D.		Ing. DAVID MAREČEK, Ph.D.		Ing. VLADIMÍR BRAUM					
ZADAVATEL: Obec Pertoltice pod Ralskem, Pertoltice pod Ralskem 165, 471 24									
MÍSTO STAVBY: p.p.č. 347/1, 509, 706/1, katastrální území Pertoltice pod Ralskem									
NÁZEV AKCE Lávka a návazné chodníky Pertoltice pod Ralskem u p.p.č. 509 v k.ú Pertoltice pod Ralskem, ř.km 2,557						FORMÁT		3xA4	
						DATUM		04/2022	
						ÚČEL		DUR/DSP	
						Č. ZAKÁZKY		ST-2022-PERT1	
						NÁZEV PŘÍLOHY		Č. PARÉ	
PŘÍČNÝ ŘEZ 2-2								D.1.2.2d	