


PŘÍČNÝ ŘEZ 3-3 KŘÍDLEM, M 1:50

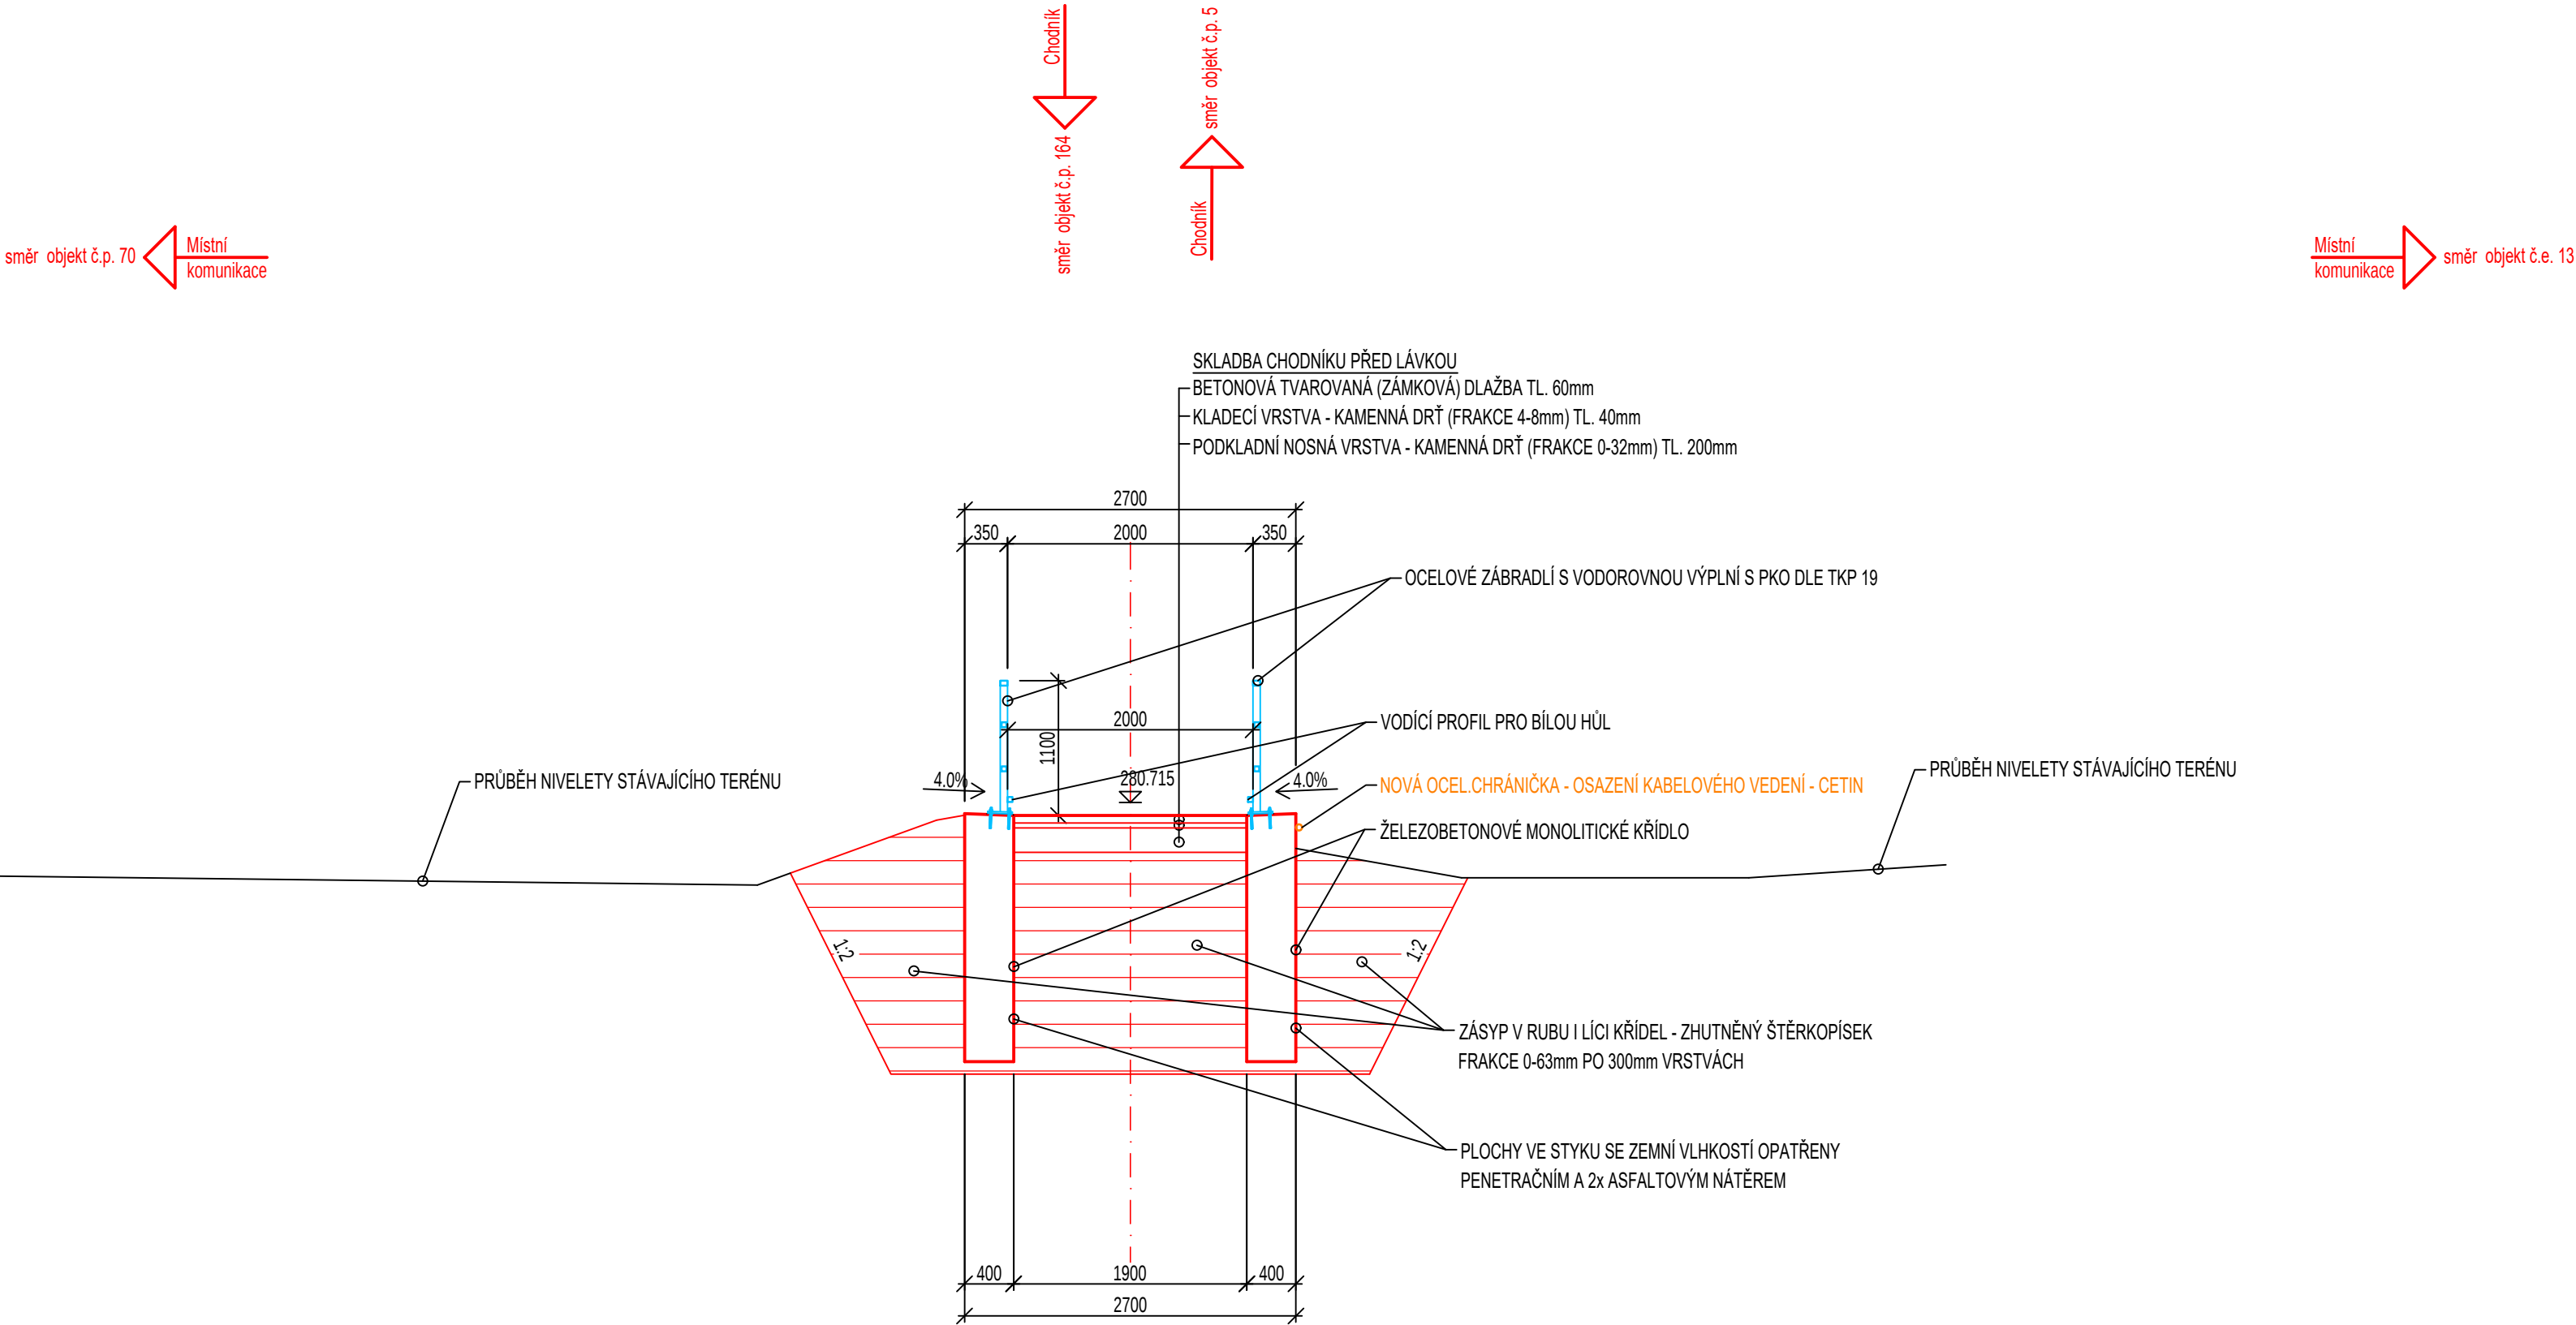

Výška srovnávací roviny: 275.00

Výška srovnávací roviny: 275.00

POZNÁMKA:

- ZKOSENÍ HRAN 20/20mm BUDE PROVEDENO POMOCÍ LIŠT VLOŽENÝCH DO BEDNĚNÍ
- DOKUMENTACE PRO PROVÁDĚNÍ STAVBY NENAHRAŽUJE DODAVATELSKOU, DÍLENSKOU A MONTÁŽNÍ DOKUMENTACI.
- STAVEBNÍ PRÁCE BUDOU PROVEDENY DLE PLATNÝCH PŘEDPISŮ, TECHNICKÝCH NOREM A ZÁVAZNÝCH ČSN
- VÝZTUŽE DÍLČÍCH KONSTRUKCÍ PŘED ZABETONOVÁNÍM MUSÍ BÝT PŘEVZATY STATIKEM NA STAVBĚ!
- INFORMACE Z TOHOTO DOKUMENTU MOHOU BÝT POUŽITY JENOM V SOUVISLOSTI S TÍMTO PROJEKTEM A NEMOHOU BÝT V ŽÁDNÉM PŘÍPADĚ BEZ VÝSLOVNÉHO SOUHLASU GENERÁLNÍHO PROJEKTANTA POZMĚŇOVÁNY
- TATO DOKUMENTACE JE CHRÁNĚNA AUTORSKÝM ZÁKONEM Č.121/2000 SB. A JE VLASTNICTVÍM AUTORA. NESMÍ BÝT BEZ SOUHLASU AUTORA POUŽÍVÁNA, KOPÍROVÁNA ČI POSKYTNUTA TŘETÍ OSOBĚ

NAVRŽENÉ BETONY:

BETON MUSÍ SPLŇOVAT POŽADAVKY ČSN EN 206-1; Z3	
PODKLADNÍ BETON:	C12/15-X0
BETONOVÉ PRAHY V KORYTĚ:	C25/30-XF3
ŽB. MONOLITICKÉ ZÁKLADOVÉ PASY OPĚR:	C30/37-XA2-Cl 0,4-Dmax 22-S4
ŽB. MONOLITICKÉ OPĚRY:	C30/37-XF2, XD1-Cl 0,4-Dmax 22-S4
ŽB. MONOLITICKÁ KŘÍDLA:	C30/37-XF4, XD3-Cl 0,4-Dmax 22-S4
KATEGORIE NÁVRHOVÉ ŽIVOTNOSTI:	5 (100 let)

BETONÁŘSKÁ OCEL:

BETONÁŘSKÁ VÝZTUŽ:	B500B
TŘÍDA KONSTRUKCE Z HLEDISKA TRVANLIVOSTI:	S4

KRYTÍ:

MINIMÁLNÍ	Cmin= 50mm
NOMINÁLNÍ	Cnom= 60mm

S0 201 MOSTNÍ OBJEKTY A ZDI - LÁVKA

KONTROLOVAL:	VYPRACOVAL:	HIP:		
Ing. DAVID MAREČEK, Ph.D.	Ing. DAVID MAREČEK, Ph.D.	Ing. VLADIMÍR BRAUM		
ZADAVATEL: Obec Pertoltice pod Ralskem, Pertoltice pod Ralskem 165, 471 24			FORMÁT	
MÍSTO STAVBY: p.p.č. 347/1, 509, 706/1, katastrální území Pertoltice pod Ralskem			DATUM	
NÁZEV AKCE			ÚČEL	
Lávka a návazné chodníky Pertoltice pod Ralskem			Č. ZAKÁZKY	
u p.p.č. 509 v k.ú Pertoltice pod Ralskem, ř.km 2,557			Č. PARÉ	
NÁZEV PŘÍLOHY			Č. VÝKRESU	
PŘÍČNÝ ŘEZ 3-3 KŘÍDLEM			D.1.2.2e	