



DISPOZICE STÁVAJÍCÍHO STAVU, M 1:50

PODÉLNÝ ŘEZ 1

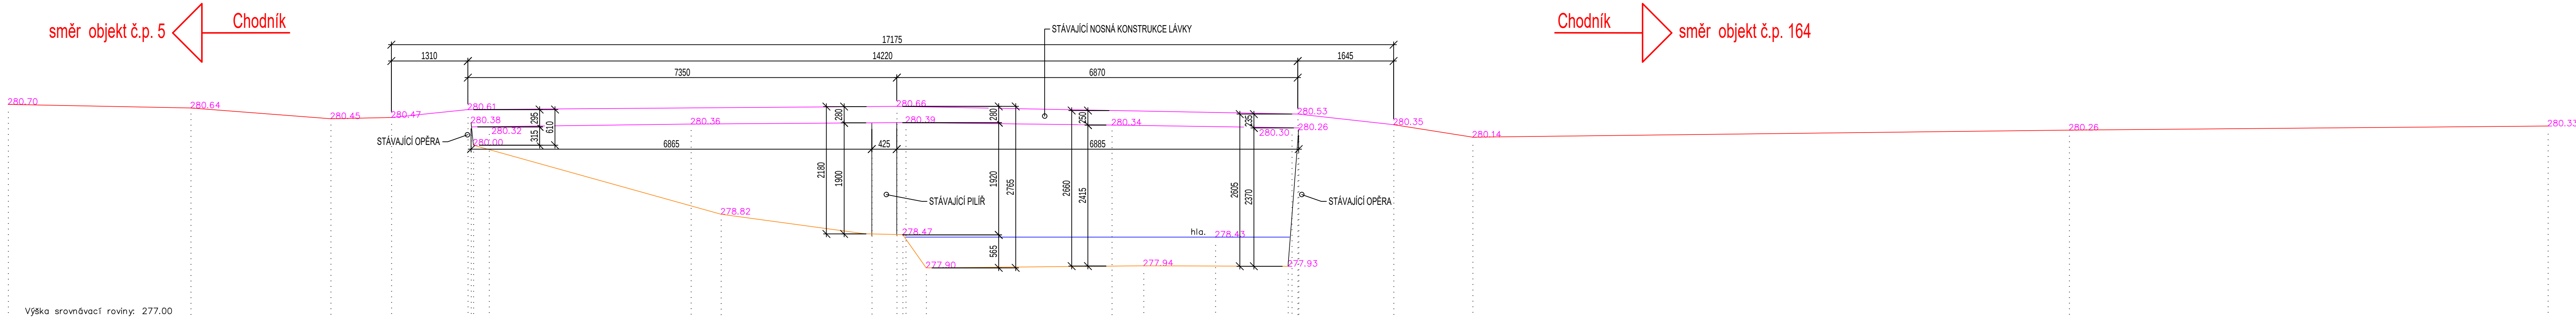

PODÉLNÝ ŘEZ 2

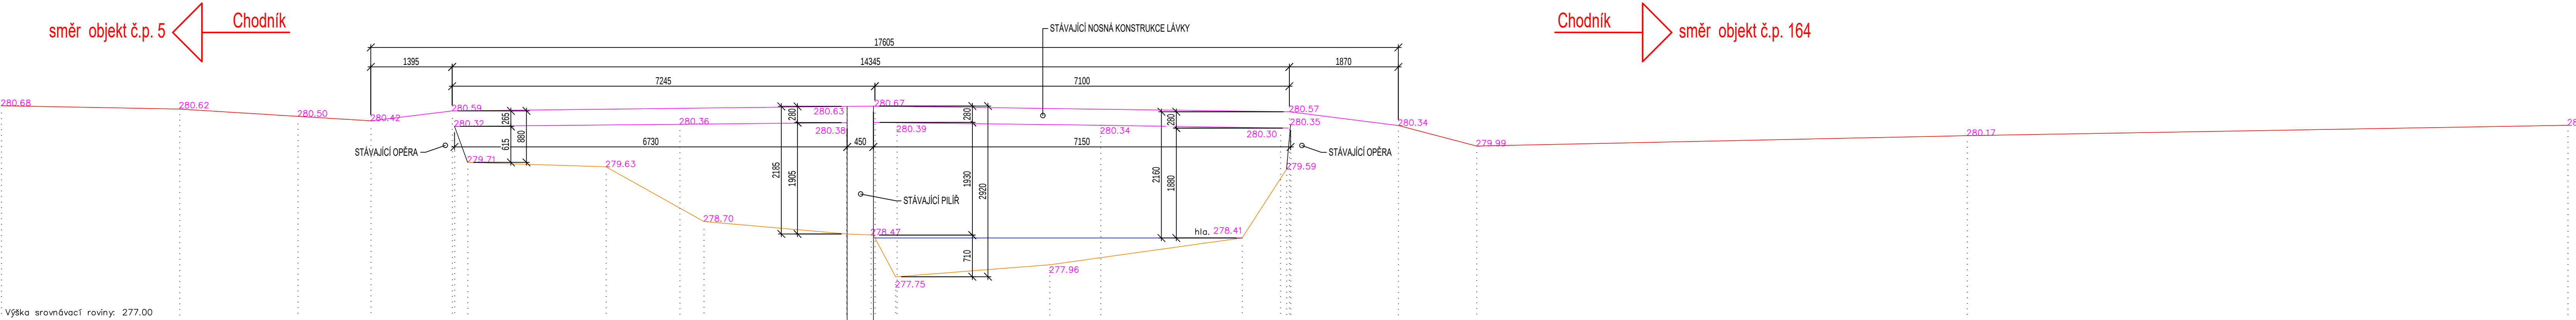

SEZNAM SOUŘADNIC			
Souřadnicový systém: S-JTSK			Výškový systém: BPV
ČÍSLO BODU	Y	X	Z POPIS
0000 0000 4001	712841.49	981085.01	280.69
0000 0000 4002	712899.07	981081.99	281.16
0000 0000 4003	712837.36	981039.53	281.64

Vypracoval	Ing.P. Soukup	Ověřil	Ing.P. Soukup	Ing.Pavel Soukup
Okres	Česká Lípa	Kat. území	Pertoltice p.R.	Malá 1177 Česká Lípa
AKCE				č. zakázky S46/2020
Pertoltice p.R. – lavka				souř. systém S-JTSK
				výšk. systém Bpv
				datum 5/2020
				formát A1
polohopis a vyskopis				3.tř.přesnosti
				Měřítko 1:100

KONTROLOVAL:	VYPRACOVAL:	HIP:	
Ing. DAVID MAREČEK, Ph.D.	Ing. DAVID MAREČEK, Ph.D.	Ing. VLADIMIR BRAUM	
ZADAVATEL: Obec Pertoltice pod Ralskem, Pertoltice pod Ralskem 165, 471 24			FORMÁT 6x44
MÍSTO STAVBY: p.p.č. 347/1, 509, 706/1, katastrální území Pertoltice pod Ralskem			DATUM 04/2022
NÁZEV AKCE			ÚČEL DUR/DSP
Lávka a návazné chodníky Pertoltice pod Ralskem			Č. ZAKÁZKY ST-2022-PERT1
u p.p.č. 509 v k.ú Pertoltice pod Ralskem, f.km 2,557			Č. PŘÍLOHY
DISPOZICE STÁVAJÍCÍHO STAVU-ŘEZ 1,2			Č. PŘÍLOHY
			Č. VÝKRESU D.1.2.2k