


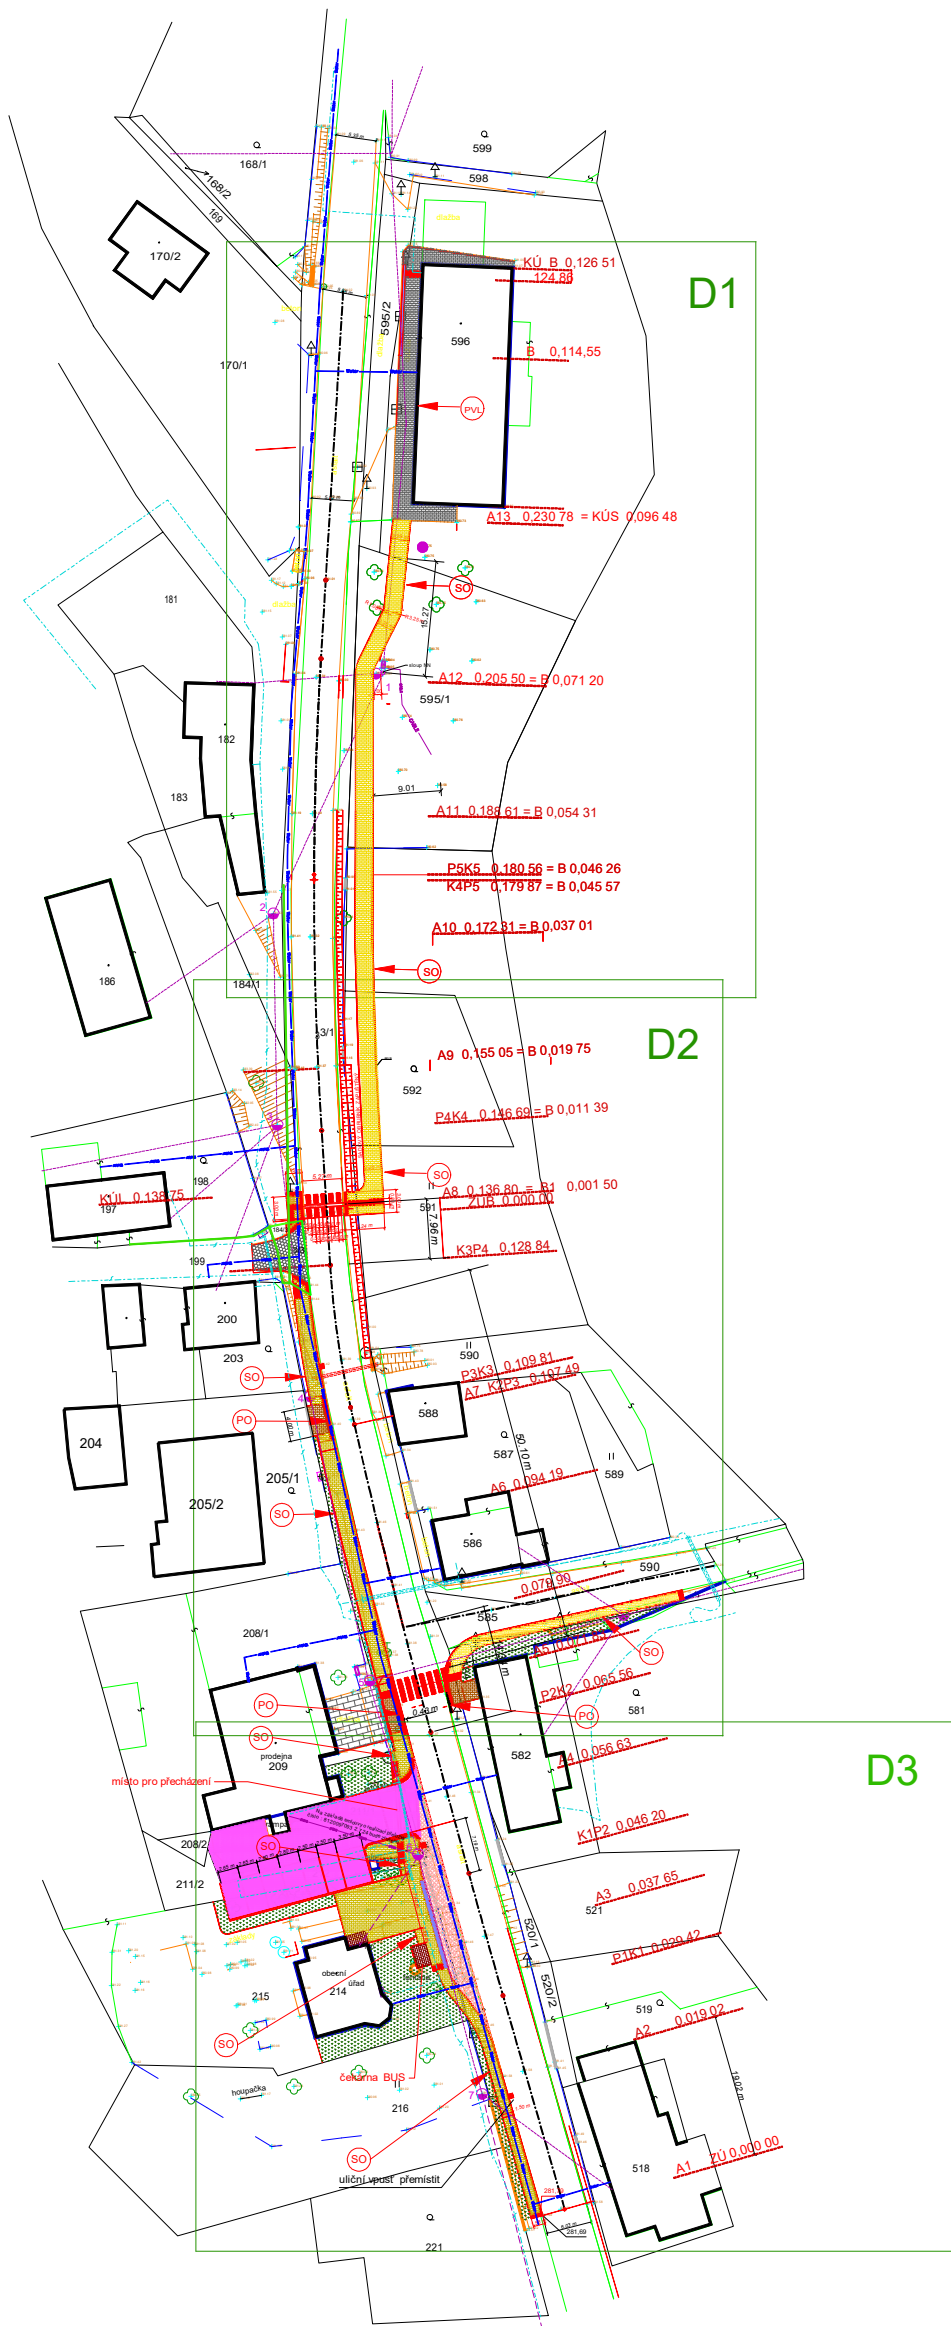

Souhlasíme se stavbou na dotčených pozemcích :

dotčený pozemek 208/1 k.ú. Pretoltice pod Ralském

Lam Quang Thanh

Nguyen Thi Xuan Lý

dotčený pozemek 582 a 584 k.ú. Pretoltice pod Ralském

Miler Josef

Milerová Jiřina

LEGENDA INŽ.SÍTĚ

- VODOVODNÍ ŘAD PE 160
- TELEFONNÍ KABELY O2
- ČEZ - VRCHNÍ VEDENÍ NN
- ČEZ - KABELOVÉ VEDENÍ NN

LEGENDA

- 1-7 ÚPRAVA VO DLE ARTMETAL JIŘÍ TESAR
- PVL - PŘIROZENÁ VODICÍ LINIE (STÁVAJÍCÍ STAVBA)
- PO - PŘEJEZDOVÝ OBRUBNÍK 1000/250/150
- SO - SADOVÝ OBRUBNÍK MIN VÝŠKA NAD POCHOZÍ PLOCHOU 60mm (PŘIROZENÁ VODICÍ LINIE)

*) Požadavky na materiál pro hmatové prvky řeší nařízení vlády č.163/2002 Sb. a technické návody TZÚS 12.03.04 až 06

LEGENDA	ODKAZ	ÚČEL	POVRCH	PLOCHA M2	POZNÁMKA
		STÁV. CHODNÍKY A ÚČEL. KOMUNIKACE	ZÁMK. DL. ŠEDÁ	182,11	OBDELNÍK 100/200/100
		NOVÉ CHODNÍKY větev "A"	ZÁMK. DL. ŠEDÁ	414,38	OBDELNÍK 100/200/60
		NOVÉ CHODNÍKY větev "B"	ZÁMK. DL. ŠEDÁ	76,55	OBDELNÍK 100/200/60
		NOVÉ CHODNÍKY větev "C"	ZÁMK. DL. ŠEDÁ	40,17	OBDELNÍK 100/200/60
		NOVÉ SJEZDY LEHKÁ DOPRAVA	ZÁMK. DL. ŠEDÁ	25,47	OBDELNÍK 100/200/80
		VAROVNÉ A SIGNÁLNÍ PÁSY	ZÁMK. DL. ČERVENÁ	23,29	OBDELNÍK IMOBILNÍ 100/200/80
		PÁSY NÁSTUPÍŠTĚ	ŽULOVÁ DESKY HLADKÉ NEBROUŠENÉ	8,51	OBDELNÍK 350/200/30
		VODOROVNÉ DOPR.	STĚRKA PVC	15,00	
		PARKOVIŠTĚ	ZÁMK. DL. ŠEDÁ	279,83	OBDELNÍK 100/200/100
		STÁV. PLOCHA PŘED PRODEJNOU	ZÁMK. DL. ČERVENÁ	51,20	BET. DL. 400/400/50
		AUTOBUSOVÝ ZÁLIV	ŽULOVÁ KOSTKA	76,81	OBDELNÍK 100/200/60
		PŘÍSTŘEŠKY (ZASTÁVKA BUS)		9,87	
		TRÁVNÍKY			

Ing. Jaroslav Wolf
WM ATELIER
IČO 12043940
Nábřeží Obránců míru 586
46822 Železný Brod
tel.: 603527765 fax : 481 391485
e-mail: wmatelier@volny.cz

Zod. projektant	Ing. Jaroslav Wolf	Vypracoval	Ing. Jaroslav Wolf	Datum	11/2013
Investor	Obec Pertoltice pod Ralském, Pertoltice 165, 47124 Mimoň	Zakázka			WM 13/028
Akce	ZVÝŠENÍ BEZPEČNOSTI CHODCŮ NA SILNICI III/ A JEJÍ ZPŘÍSTUPNĚNÍ OSOBÁM SE SNÍŽENOU SCHOPNOSTÍ POHYBU A ORIENTACE V OBCI PERTOLTICE POD RALSKÉM	Formát			4A4
		Měřítka			1 : 1000
Část	C. SITUAČNÍ VÝKRESY	Č.přílohy			Paré
Příloha	CELKOVÝ SITUAČNÍ VÝKRES	C.3			