


D3

MÍSTO PRO PŘECHÁZENÍ DL. 6.75 m -
Z prostorových důvodů je ve smyslu článku 10.1.3.1.8 ČSN 73 6110 Z1 v nároží křižovatky
místo pro přecházení prodlouženo o 0,25m na základě článku 10.1.3.3.2 téže normy.

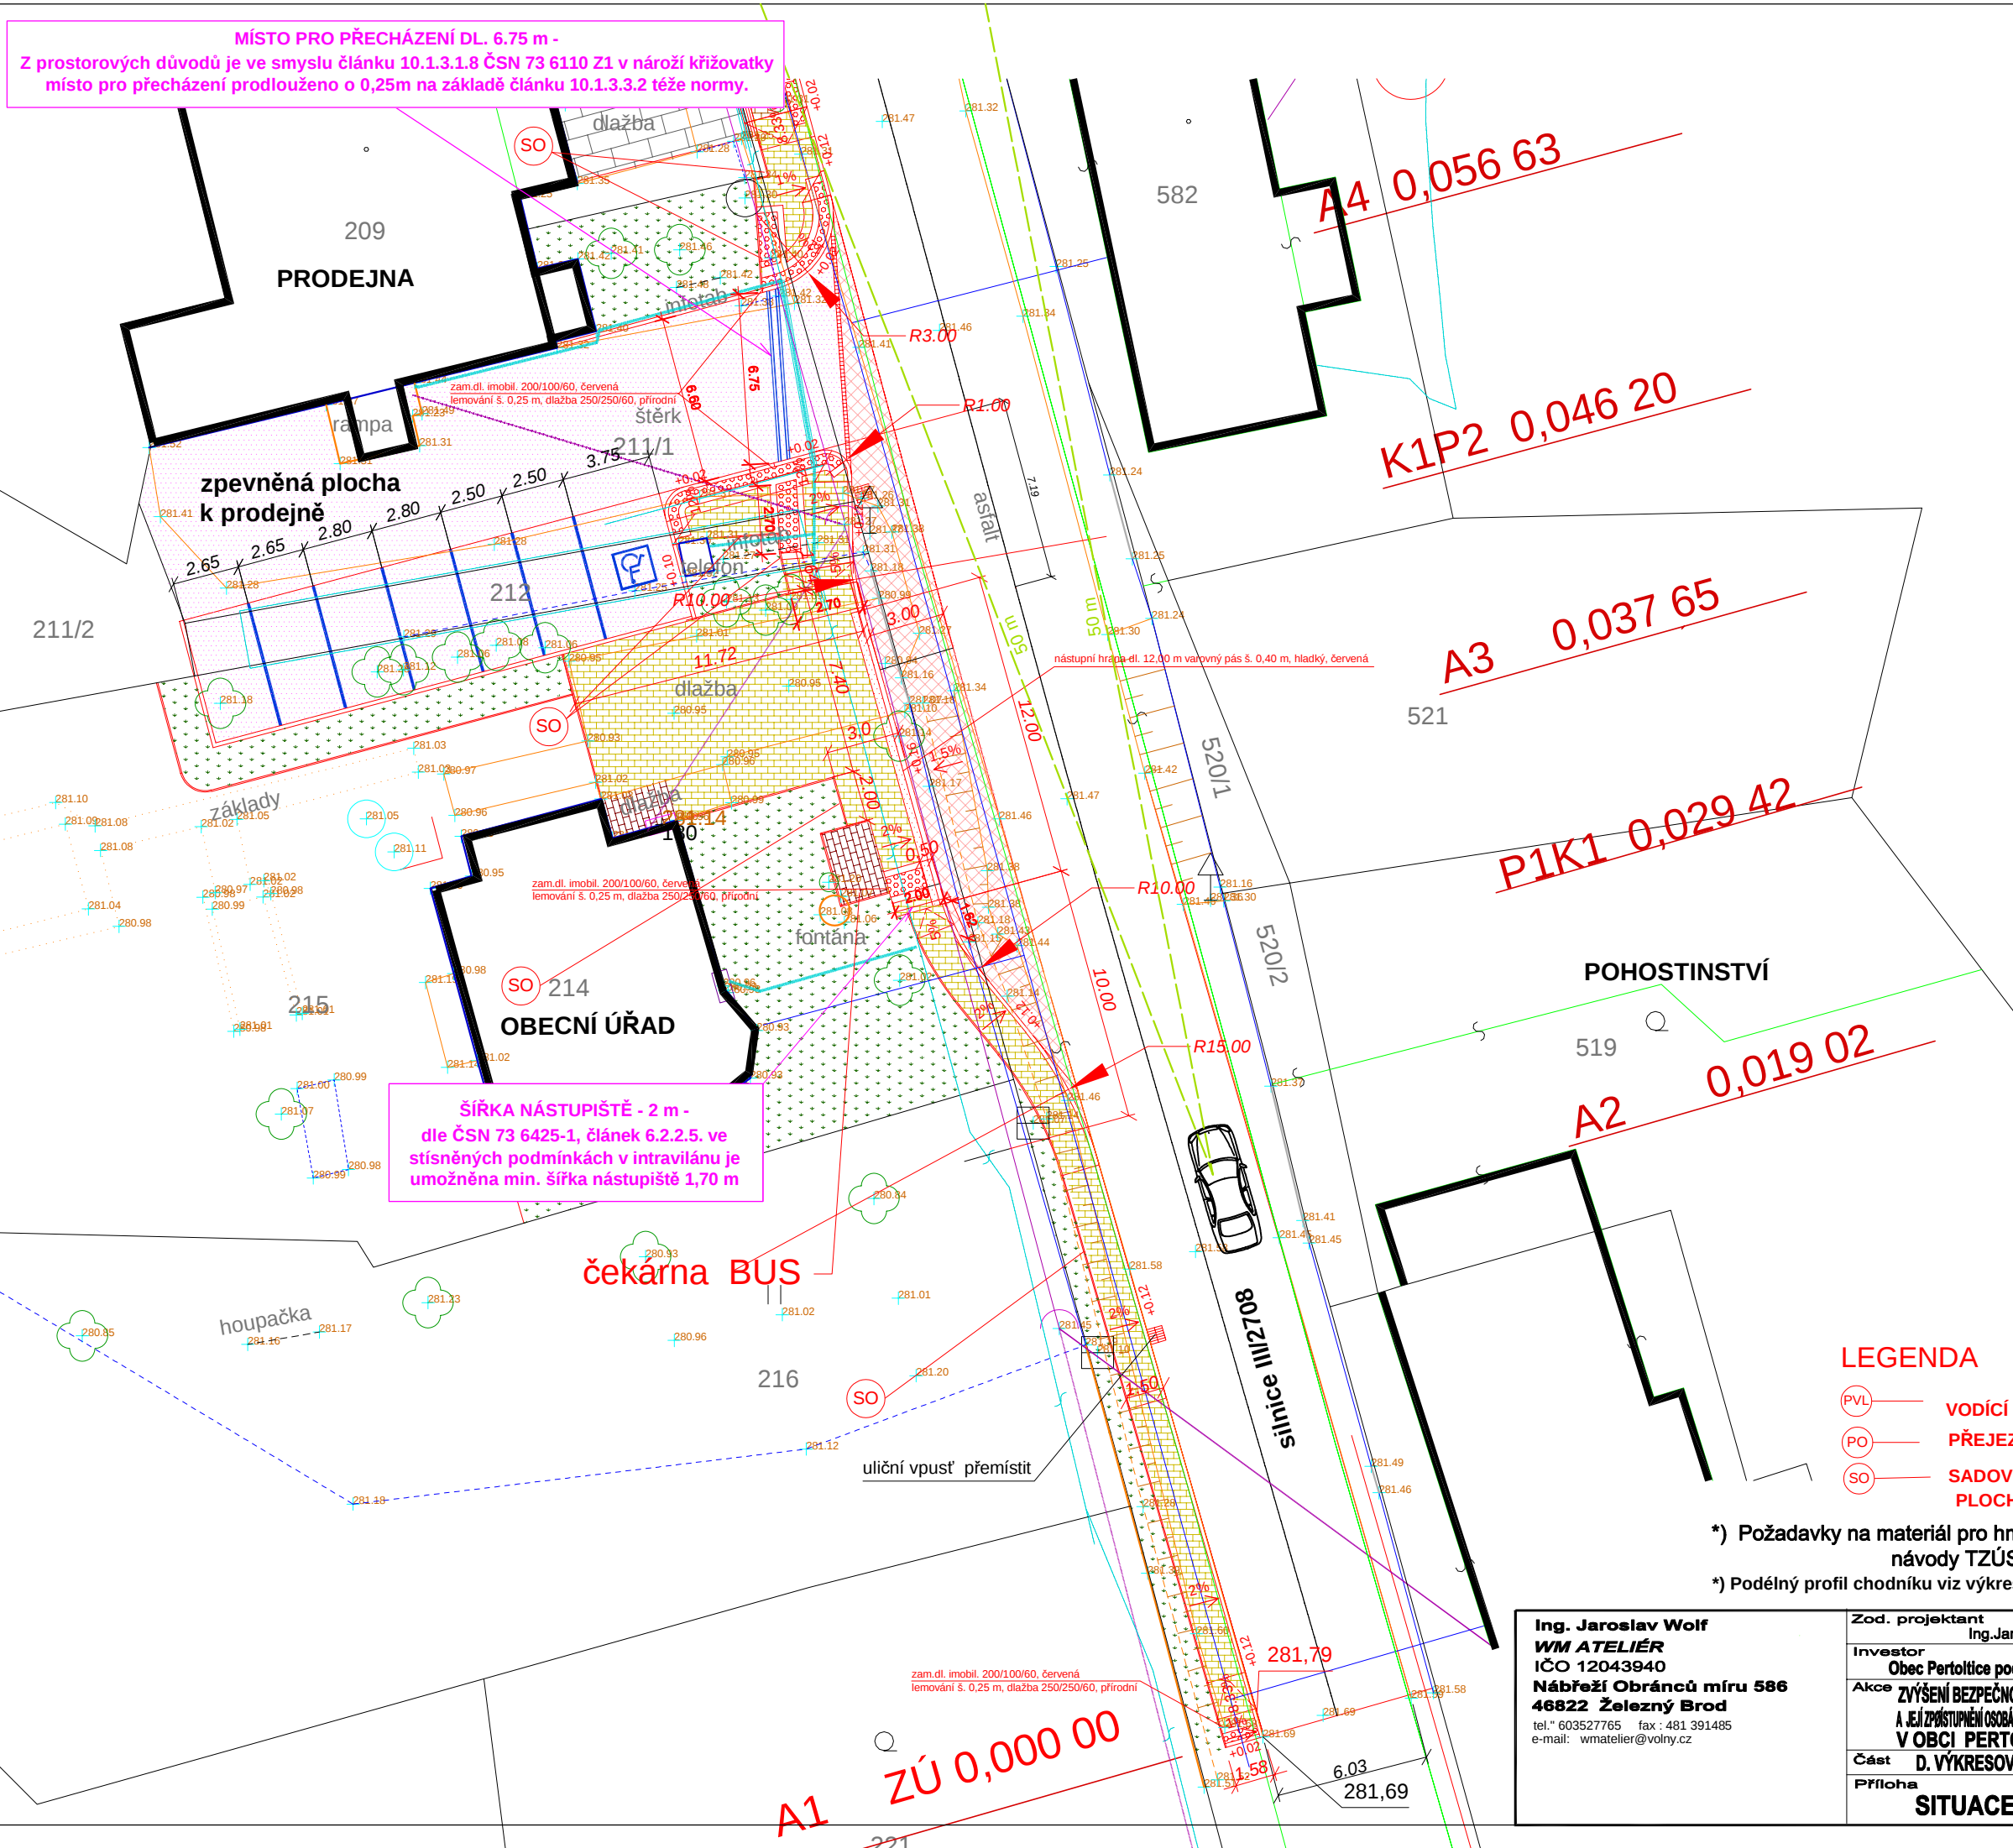

ŠÍŘKA NÁSTUPIŠTĚ - 2 m -
dle ČSN 73 6425-1, článek 6.2.2.5. ve
stísněných podmínkách v intravilánu je
umožněna min. šířka nástupiště 1,70 m

LEGENDA INŽ.SÍTĚ

- VODOVODNÍ ØAD PE 160
- TELEFONÍ KABELY O2
- ČEZ - VRCHNÍ VEDENÍ NN
- ČEZ - KABELOVÉ VEDENÍ NN

LEGENDA

- PVL VODÍČÍ LINIE (STÁVAJÍCÍ STAVBA)
- PO PŘEJEZDOVÝ OBRUBNÍK 1000/250/150
- SO SADOVÝ OBRUBNÍK MIN VÝŠKA NAD POCHOZÍ PLOCHOU 60mm (VODÍČÍ LINIE)

*) Požadavky na materiál pro hmatové prvky řeší nařízení vlády č.163/2002 Sb. a technické
návoody TZÚS 12.03.04 až 06
*) Podélný profil chodníku viz výkres č. D.1.1.2.B.1

Ing. Jaroslav Wolf WM ATELIÉR IČO 12043940 Nábřeží Obránců míru 586 46822 Železný Brod tel.: 603527765 fax : 481 391485 e-mail: wmatelier@volny.cz	Zod. projektant Ing.Jaroslav Wolf	Výpracoval Ing.Jaroslav Wolf	Datum 10 2019
	Investor Obec Pertoltice pod Ralskem, Pertoltice 165, 47124 Mímoň	Zakázka WM 19/028	
	Akce ZVÝŠENÍ BEZPEČNOSTI CHODCŮ NA SILNICI III/ A JEJÍ ZPŘÍSTUPNĚNÍ OSOBÁM SE SNÍŽENOU SCHOPNOSTÍ POKYBU A ORIENTACE V OBCI PERTOLTICE POD RALSKEM	Formát 2A4	
	Část D. VÝKRESOVÁ DOKUMENTACE	Č.přílohy D.1.1.2.A.3	Paré
	SITUACE D3		