
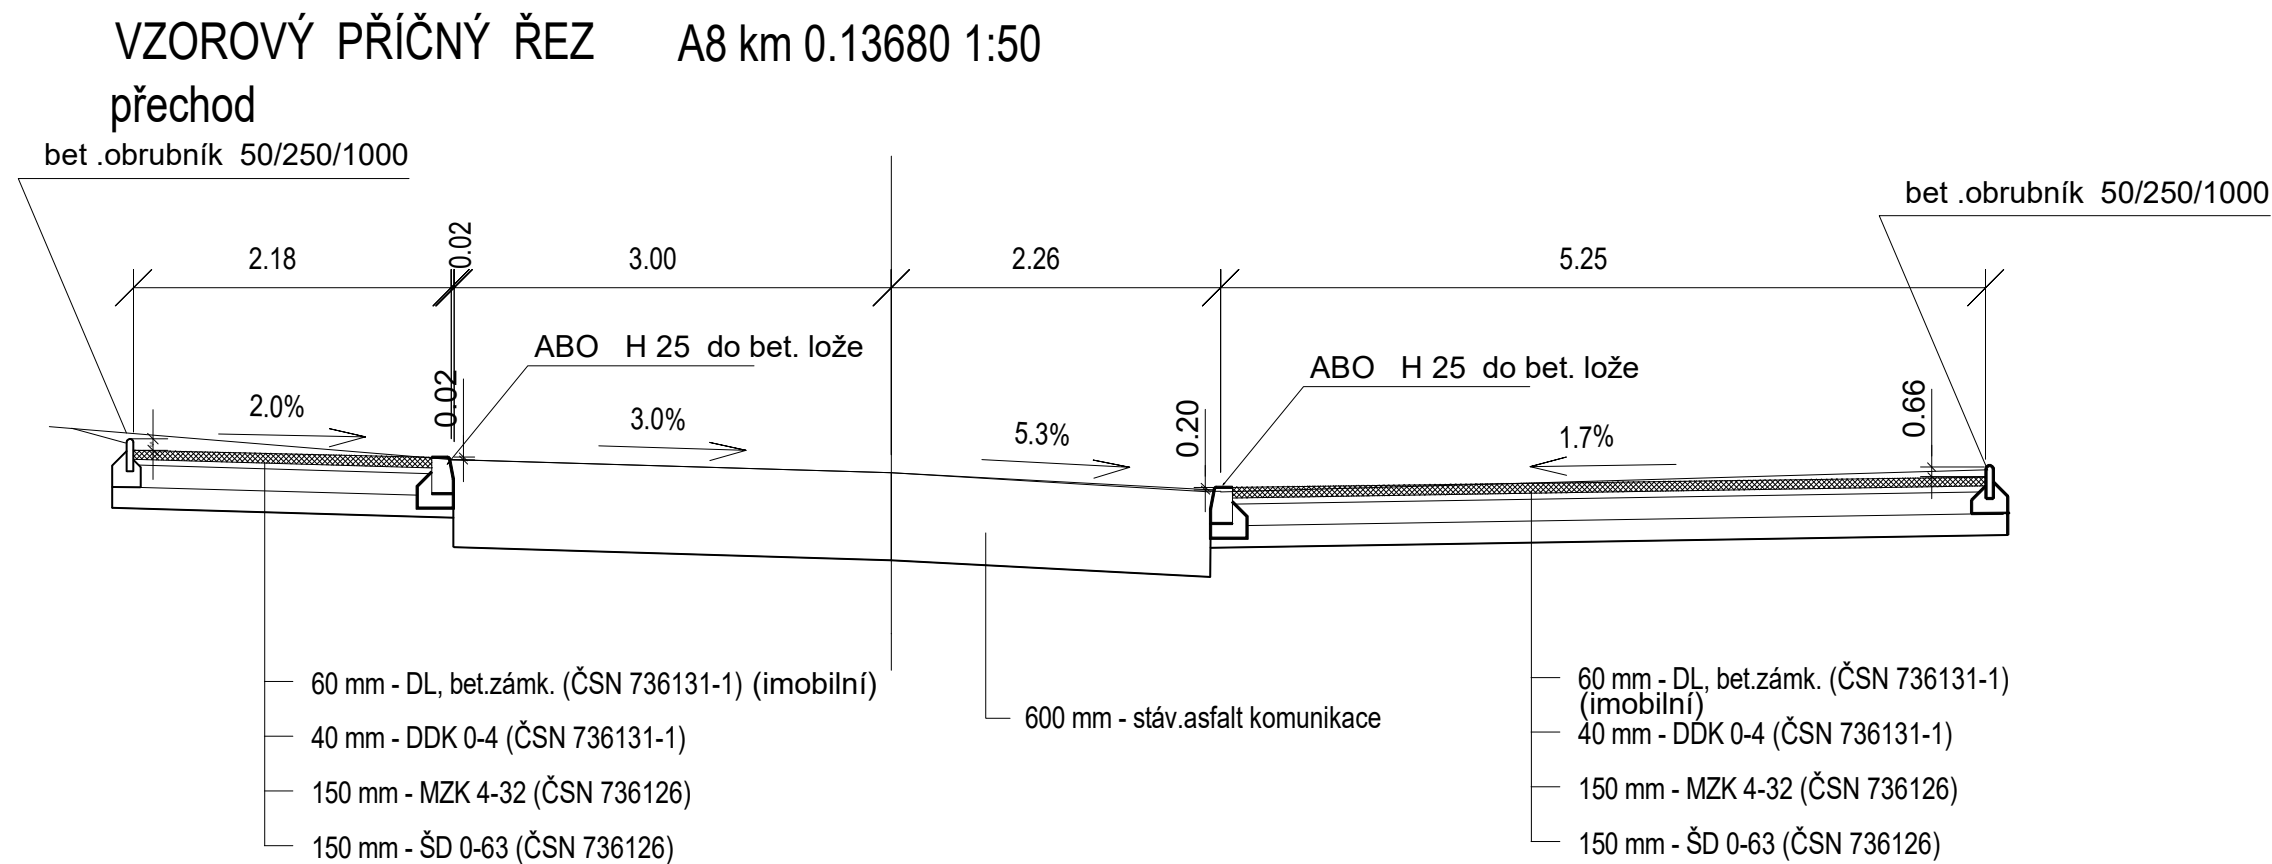


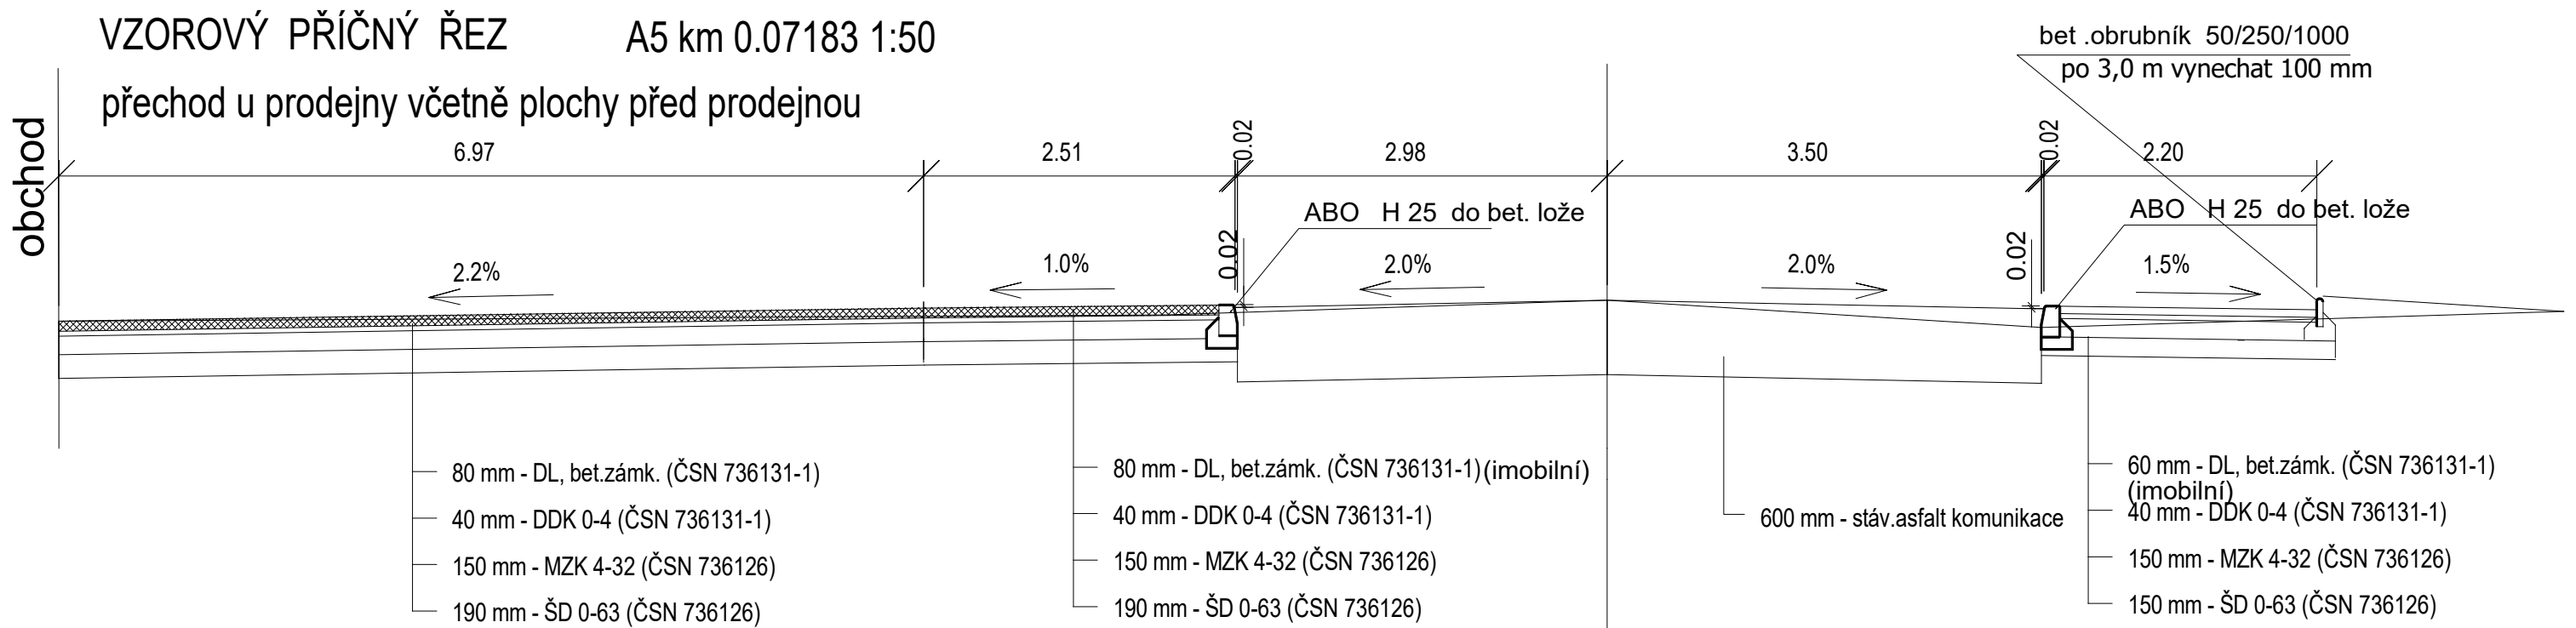

*) V MÍSTĚ VJEZDŮ NA SOUSEDNÍ POZEMKY BUDE OBRUBNÍK SNÍŽEN NA 0,05 m
V MÍSTĚ KDE JE NÁŠLAP OBRUBNÍKU NIŽŠÍ NEŽ 0,08 m MUSÍ BÝT VAROVNÝ PÁS

Ing. Jaroslav Wolf WM ATELIÉR IČO 12043940 Nábřeží Obránců míru 586 46822 Železný Brod tel.* 603527765 fax : 481 391485 e-mail: wmatelier@volny.cz	Zod. projektant	Ing.Jaroslav Wolf	Vypracoval	Ing.Jaroslav Wolf	Datum	01/2022
	Investor	Obec Pertoltice pod Ralskem, Pertoltice 165, 47124 Mimoň			Zakázka	WM 13/028
	Akce	ZVÝŠENÍ BEZPEČNOSTI CHODCŮ NA SILNICI III/ A JEJÍ ZPŘÍSTUPNĚNÍ OSOBÁM SE SNÍŽENOU SCHOPNOSTÍ POHYBU A ORIENTACE V OBCI PERTOLTICE POD RALSKEM			Formát	2A4
	Část	D. VÝKRESOVÁ ČÁST			Měřítko	1 : 50
	Příloha	VZOROVÉ PŘÍČNÉ ŘEZY II			Č.přílohy	Paré