



VZOROVÝ PŘÍČNÝ ŘEZ A3 km 0.03765 1:50 nástupištěm a autobusovým zálivem

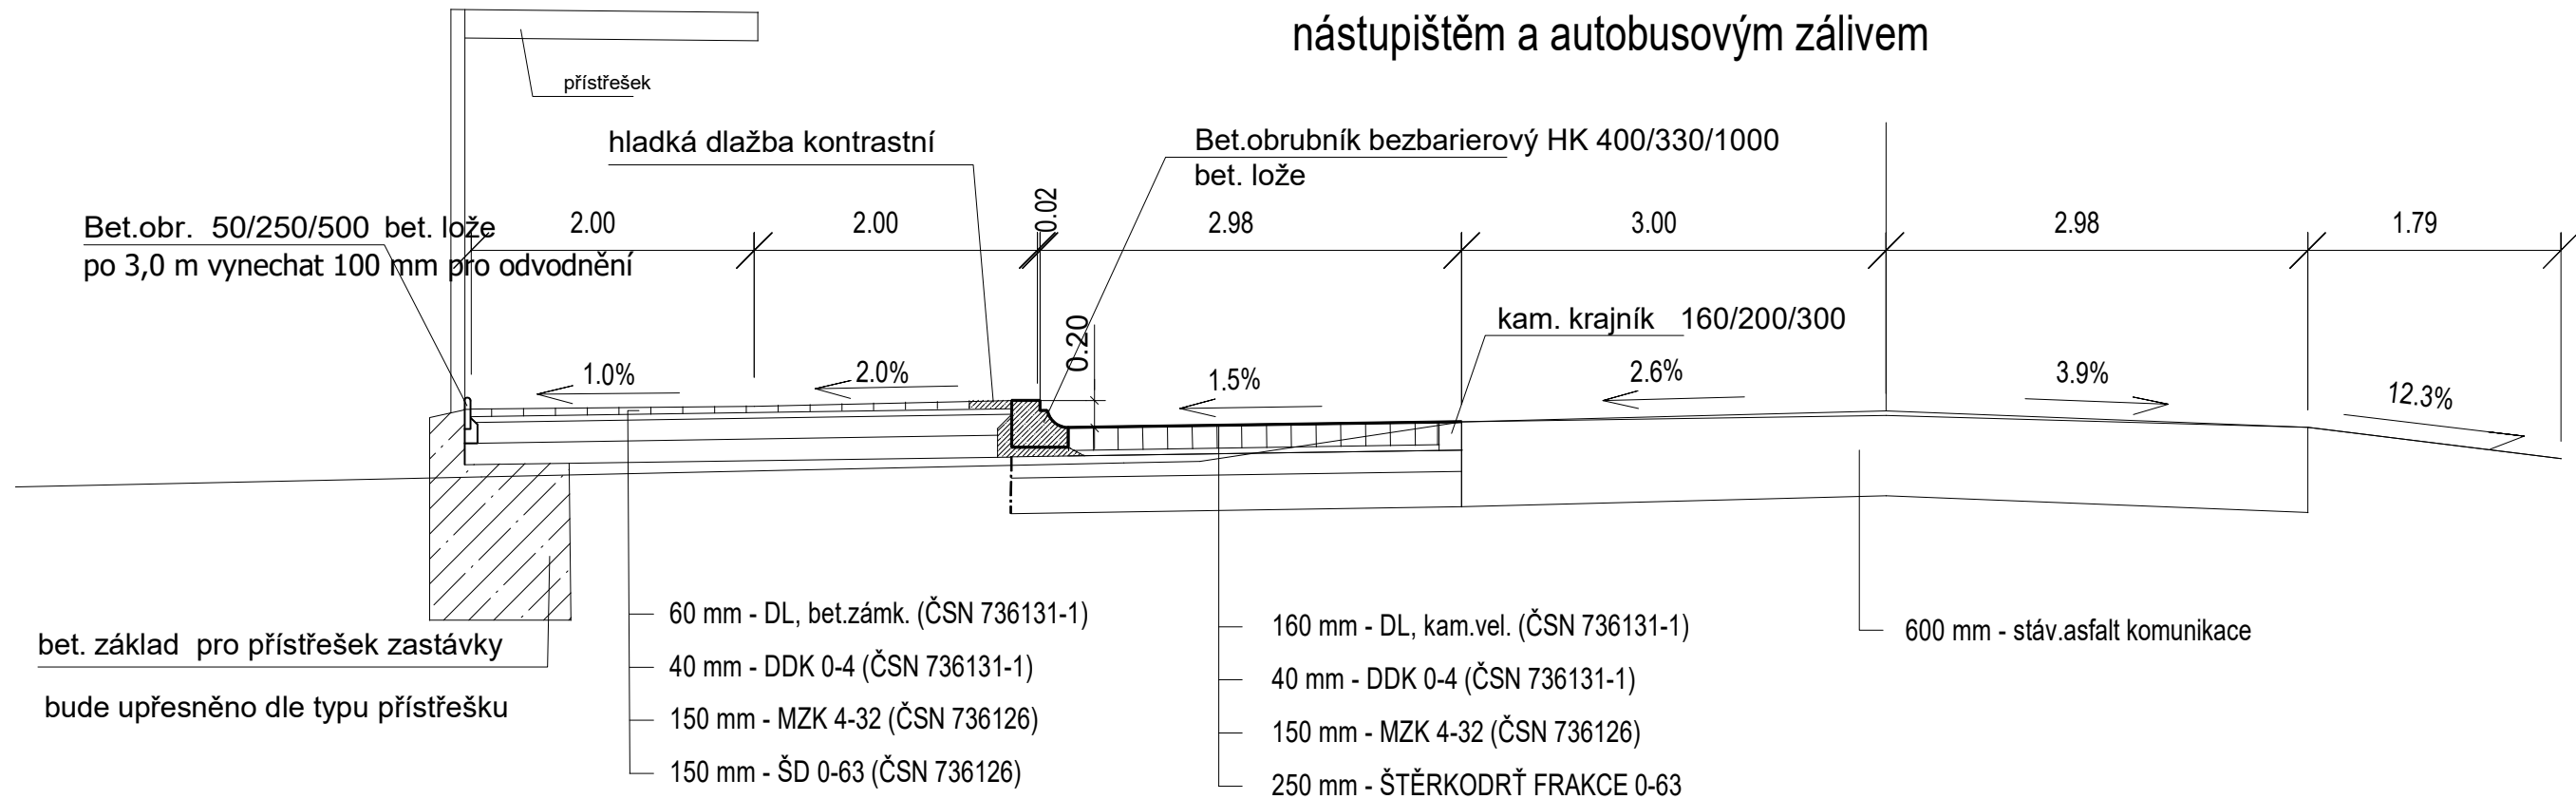

VZOROVÝ PŘÍČNÝ ŘEZ ŘEZ A12 km 0.20550 1:50 stezkou

VZOROVÝ PŘÍČNÝ ŘEZ A2 km 0.01902 1:50 CHODNÍKEM

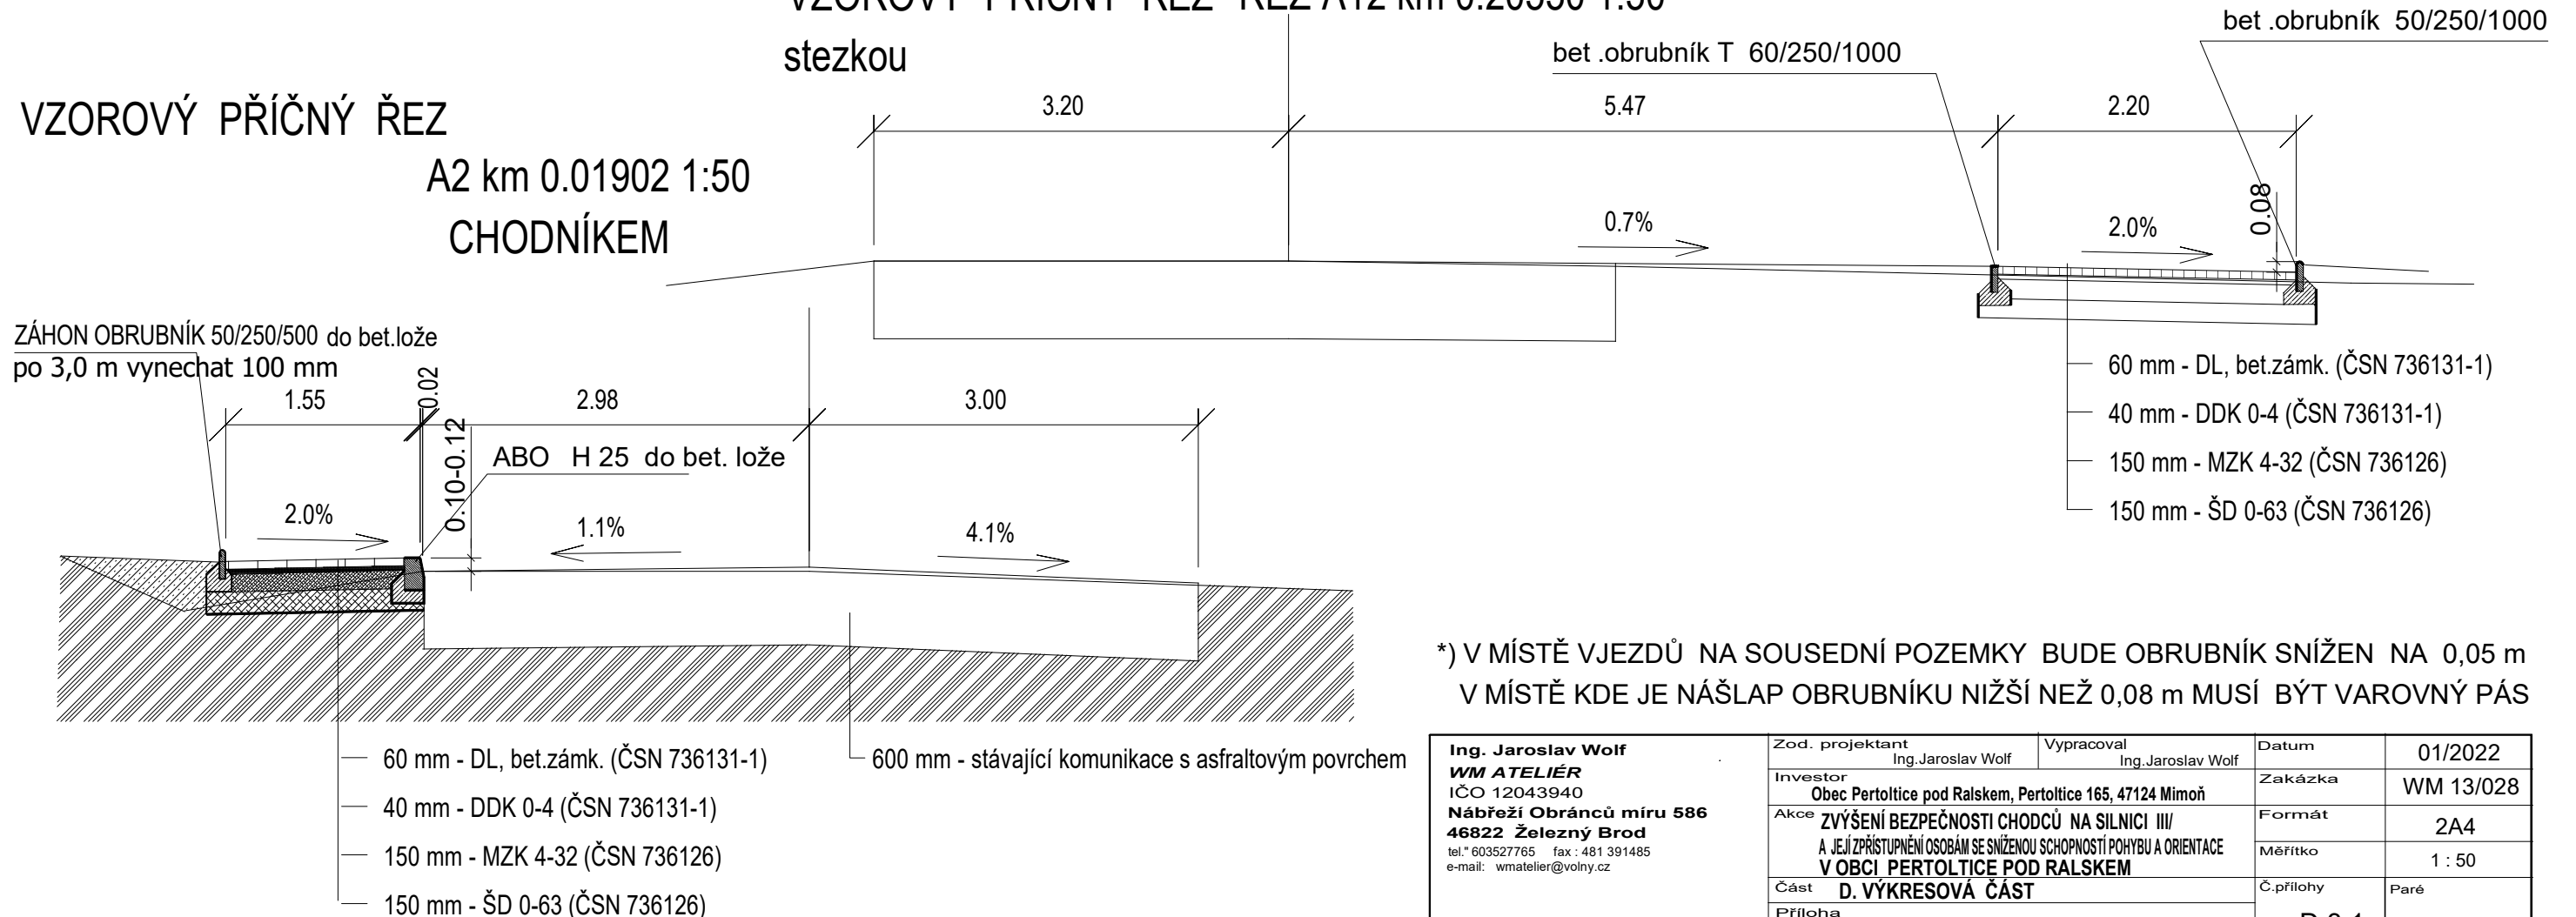

*) V MÍSTĚ VJEZDŮ NA SOUSEDNÍ POZEMKY BUDE OBRUBNÍK SNÍŽEN NA 0,05 m
V MÍSTĚ KDE JE NÁŠLAP OBRUBNÍKU NIŽŠÍ NEŽ 0,08 m MUSÍ BÝT VAROVNÝ PÁS

Ing. Jaroslav Wolf WM ATELIER IČO 12043940 Nábřeží Obránců míru 586 46822 Železný Brod tel.: 603527765 fax: 481 391485 e-mail: wmatelier@volny.cz	Zod. projektant Ing. Jaroslav Wolf	Vypracoval Ing. Jaroslav Wolf	Datum 01/2022
	Investor Obec Pertoltice pod Ralskem, Pertoltice 165, 47124 Mimoň		Zakázka WM 13/028
	Akce ZVÝŠENÍ BEZPEČNOSTI CHODCŮ NA SILNICI III/ A JEJÍ ZPŘÍSTUPNĚNÍ OSOBÁM SE SNÍŽENOU SCHOPNOSTÍ POHYBU A ORIENTACE V OBCI PERTOLTICE POD RALSKEM		Formát 2A4
	Část D. VÝKRESOVÁ ČÁST		Měřítko 1 : 50
	Příloha VZOROVÉ PŘÍČNÉ ŘEZY I.		Č.přílohy Paré D.3.1