

Vyvořeno programem pp_kom, (c) AutoPEN Liberec, www.autopen.net

POVRCH	nezpevněná krajnice
KATASTR	Pertoltice pod Ralskem

SKLONOVÉ POMĚRY

MĚŘITKA X / Y 1:500 / 1:50

LEGENDA TYPŮ ČAR

- TERÉN
- UPRAVENÝ TERÉN
- NIVELETA
- KONSTRUKCE KOMUNIKACE
- PŘÍKOP LEVOSTRANNÝ
- PŘÍKOP PRAVOSTRANNÝ
- PŘÍKOP OBOUSTRANNÝ

KÓTY VRCHOLOVÉHO POLYGONU

KÓTY NIVELETY


KÓTY TERÉNU

SROVNÁVACÍ ROVINA: 277

STANIČENÍ

VZDÁLENOST PŘÍČNÝCH ŘEZŮ
KONSTRUKCE KOMUNIKACE

SMĚROVÉ POMĚRY

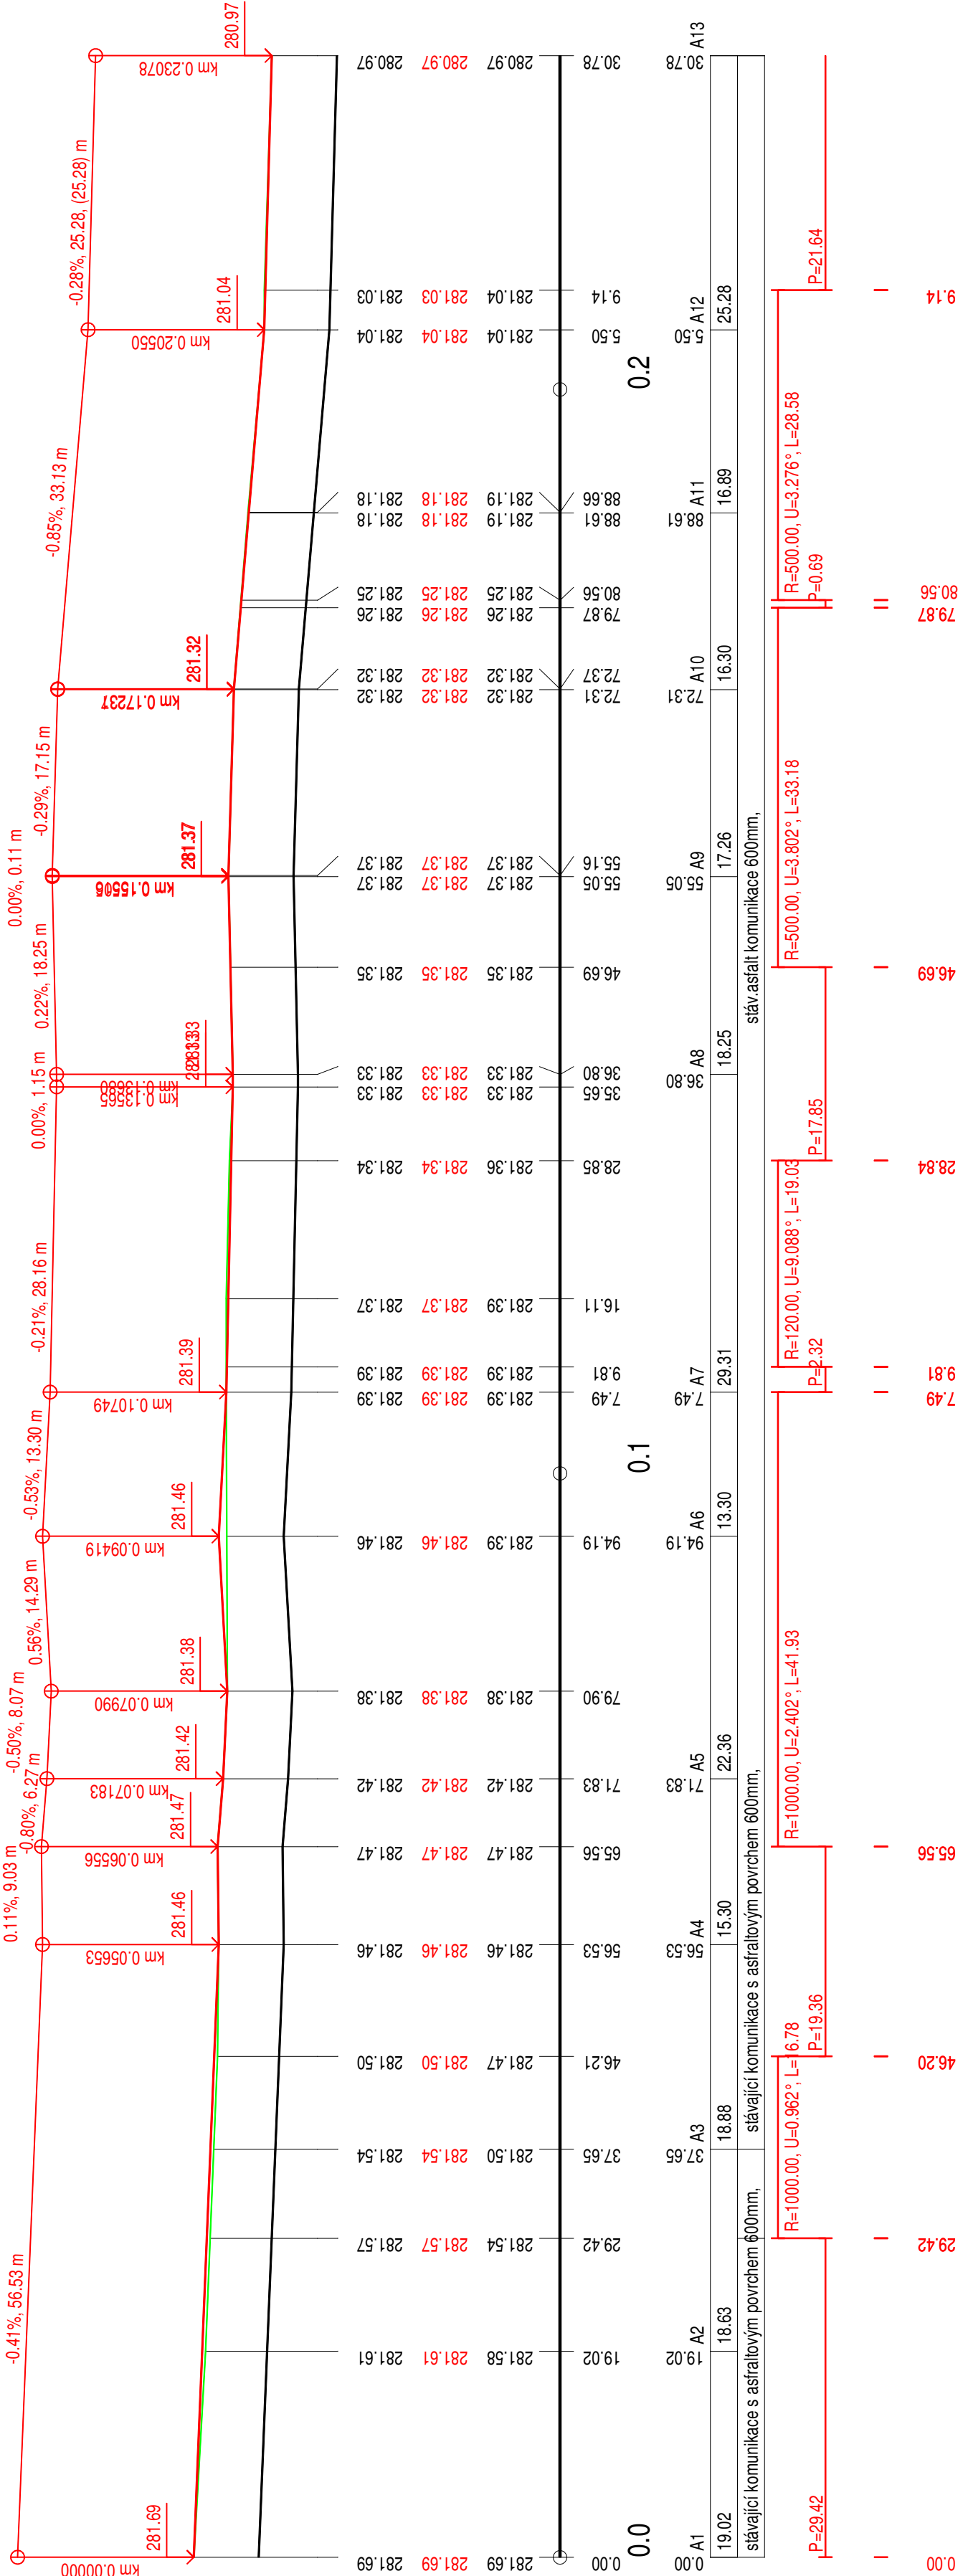

Ing. Jaroslav Wolf WM 4TELIER IČO 12043940 Nábreží Obránců míru 586 46822 Železný Brod tel.: 603527765 fax: 481 391485 e-mail: wmale@volny.cz			Zod. projektant Ing. Jaroslav Wolf	Vypracoval Ing. Jaroslav Wolf	Datum 10 2019
			Investor Obec Pertoltice pod Ralskem, Pertoltice 165, 4704 Mimonř	Zakázka WM 19 /028	
			Alce ZVÝŠENÍ BEZPEČNOSTI CHODCŮ NA SILNICI III/46822 ŽELEZNÝ BROD A LEJZAROVENÍ OSOBNÍ SE NÍZKOU ŠKOPNOSTÍ POHŘEBIA OŘEVNICE V OBCI PERTOLTICE POD RALSKEM	Formát 3A4	
			Část D. VYKRESOVÁ ČÁST	Měřítko 1 : 500/100	
			Průloha, PODELNÝ PROFIL OSA KOMUNIKACE	Č.přílohy Paré	D.1.1.2.B.1