


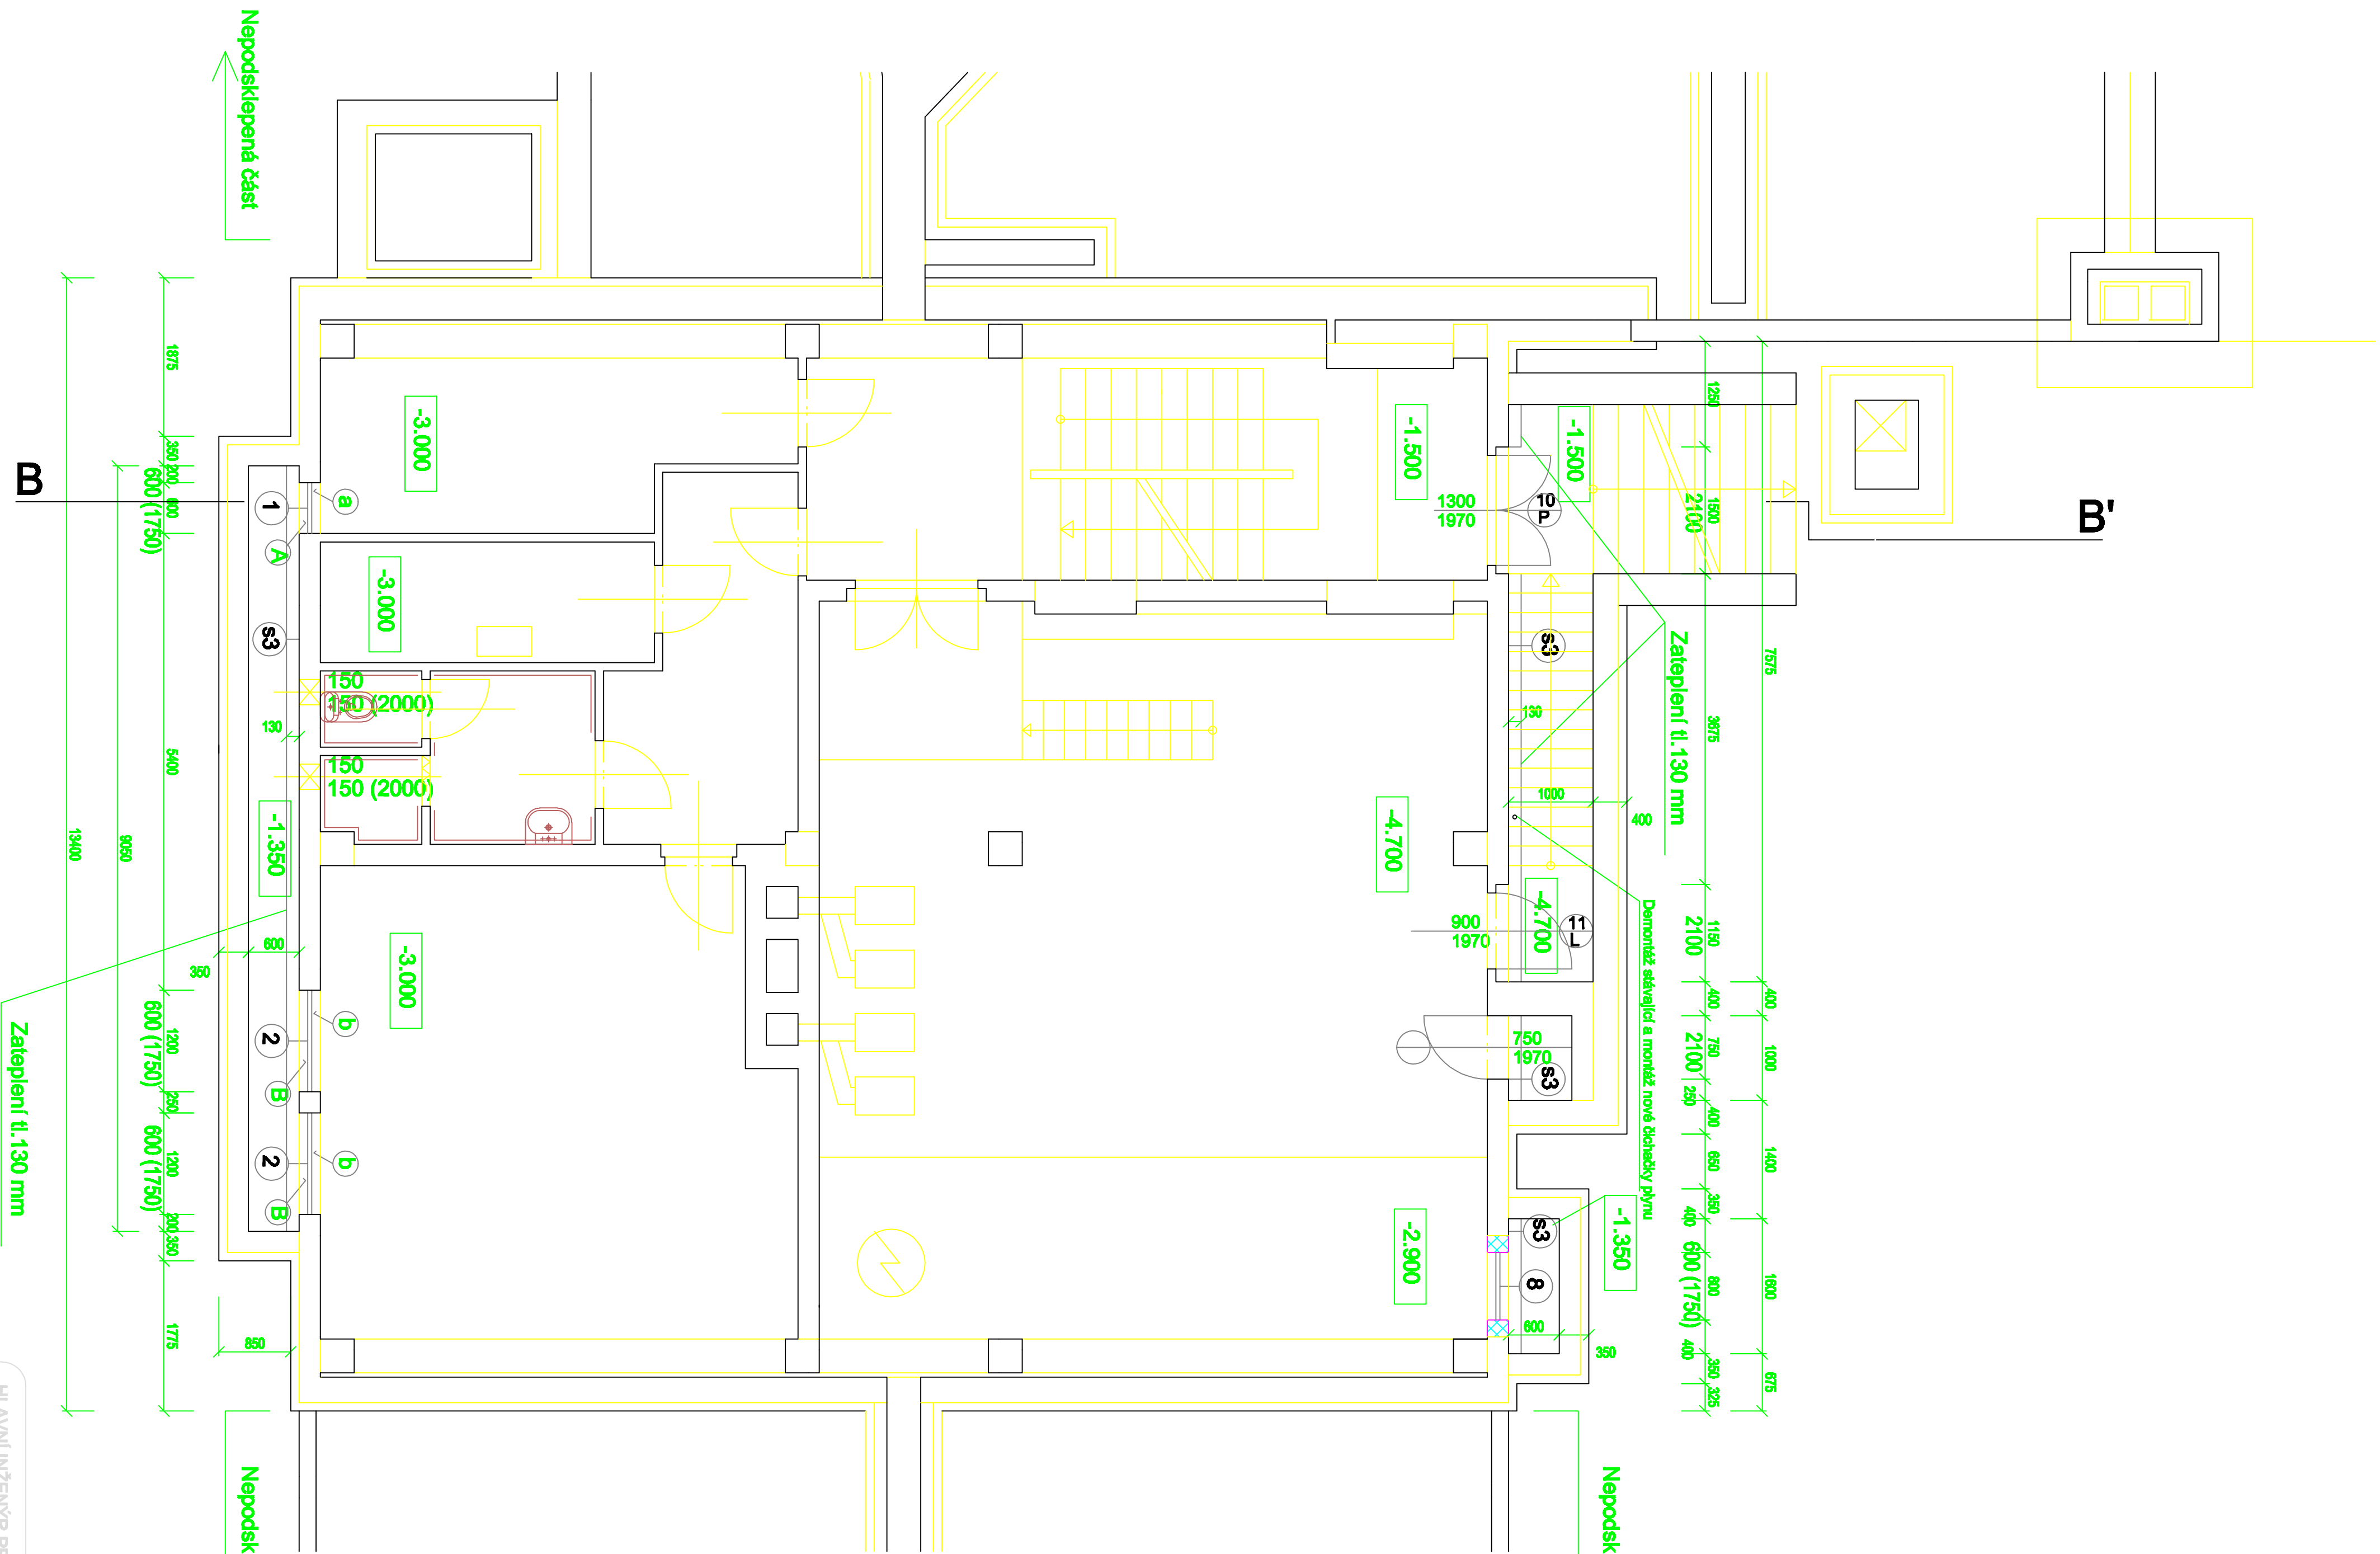

- 51 Zateplení soklu na stáv.podkladu z kabřinoce**
- Odmaření stáv.povrchu
  - Spojovací mlaták-matěr
  - Lepicí síťkový tmel
  - Desky PERIMETER TL-30+100 mm
  - kotvení pomocí hmoždinek 4 ks/m 2
  - Sítčkový tmel
  - Vyzdizna síťovina ze sklených vláken
  - Penetrantní náter
  - Omáček z cherných písků+tepící tmel

- 53 Stáv.podklad bez zateplení**
- Omytí fasády tlakovou vodou
  - Vypravení a vytvoření podkladu vápencementovou jádrovou omítkou
  - Penetrantní náter
  - Silikon-silikátová strukturovaná omítka probraná ve hmotě
  - U soklu místo omítky provést omáček z cherných písků+tlínker

- 1 Okno plastové jednokřídlivé, sklápěcí, venkovní sklo bezpečnostní zasklení izo.dvojstíkem U=1,1 W/m<sup>2</sup>K 600 x 600 mm 1ks
- 2 Okno plastové jednokřídlivé, sklápěcí, venkovní sklo bezpečnostní zasklení izo.dvojstíkem U=1,1 W/m<sup>2</sup>K 1200 x 600 mm 2ks
- 8 Okno plastové jednokřídlivé, pevná výplň parotvrzaná plastová deska 800 x 600 mm 1ks
- 8 Dveře venkovní plastové dvojkřídlivé z 1/3 prosklené, kazetové U=1,3 W/m<sup>2</sup>K 1300/1970 mm pravé 1ks
- 1 Dveře venkovní plastové jednokřídlivé pině, kazetové, U=1,3 W/m<sup>2</sup>K 900/1970 mm levé 1ks
- 8 Parapet vnitřní dřevofasádkový s lam.povrchem 600/150/20 mm 1 ks
- 8 Parapet vnitřní dřevofasádkový s lam.povrchem 1200/150/20 mm 2 ks
- 8 Parapet venkovní z poplast.ocoel.pozink.plechu, d=600 mm, řř=200 mm 1 ks
- 8 Parapet venkovní z poplast.ocoel.pozink.plechu, d=1200 mm, řř=200 mm 2 ks

**POZNÁMKA:**  
Před výrobou všech venkovních a vnitřních parapetů provést individuální zaměření!  
Rekonstrukce blieskosvodu je řešena v samostatné části této PD

## LEGENDA ZDIVA

- ZDIVO STAVAJÍCÍ
- ZDIVO Z CIHEL, PLATYCH NA MWC 5

|                       |                                 |            |                       |                                   |
|-----------------------|---------------------------------|------------|-----------------------|-----------------------------------|
| HLAVNÍ NÁZEV PROJEKTU | ING.JOSEF DOSTÁL                | VYPRACOVAL | ING.JOSEF DOSTÁL      | PROJEKT-STAŤBY                    |
| INVESTOR              | MĚSTO JABLONNÉ V PODJEŠTĚDÍ     | MAJ        | JABLONNÉ V PODJEŠTĚDÍ | Jiraskova 286/1<br>471 54 CIVIKOV |
| LIBERECKÝ             | KŘAŤ                            | FORMÁT     | 05/2009               |                                   |
| STAVBA                | ZATEPLENÍ ZDRAVOTNÍHO STŘEDISKA | DATUM      | 05/2009               |                                   |
| JABLONNÉ V PODJEŠTĚDÍ |                                 | STUPEŇ     | PPS                   |                                   |
| NÁZEV                 | PŮDORYS 1.PP                    | ČÍS.ZNAK   | 21/2009               |                                   |
| VÝKRESU               |                                 | MĚŘITVO    | 1:75                  |                                   |
|                       |                                 | VÝKRESU    | F02                   |                                   |