


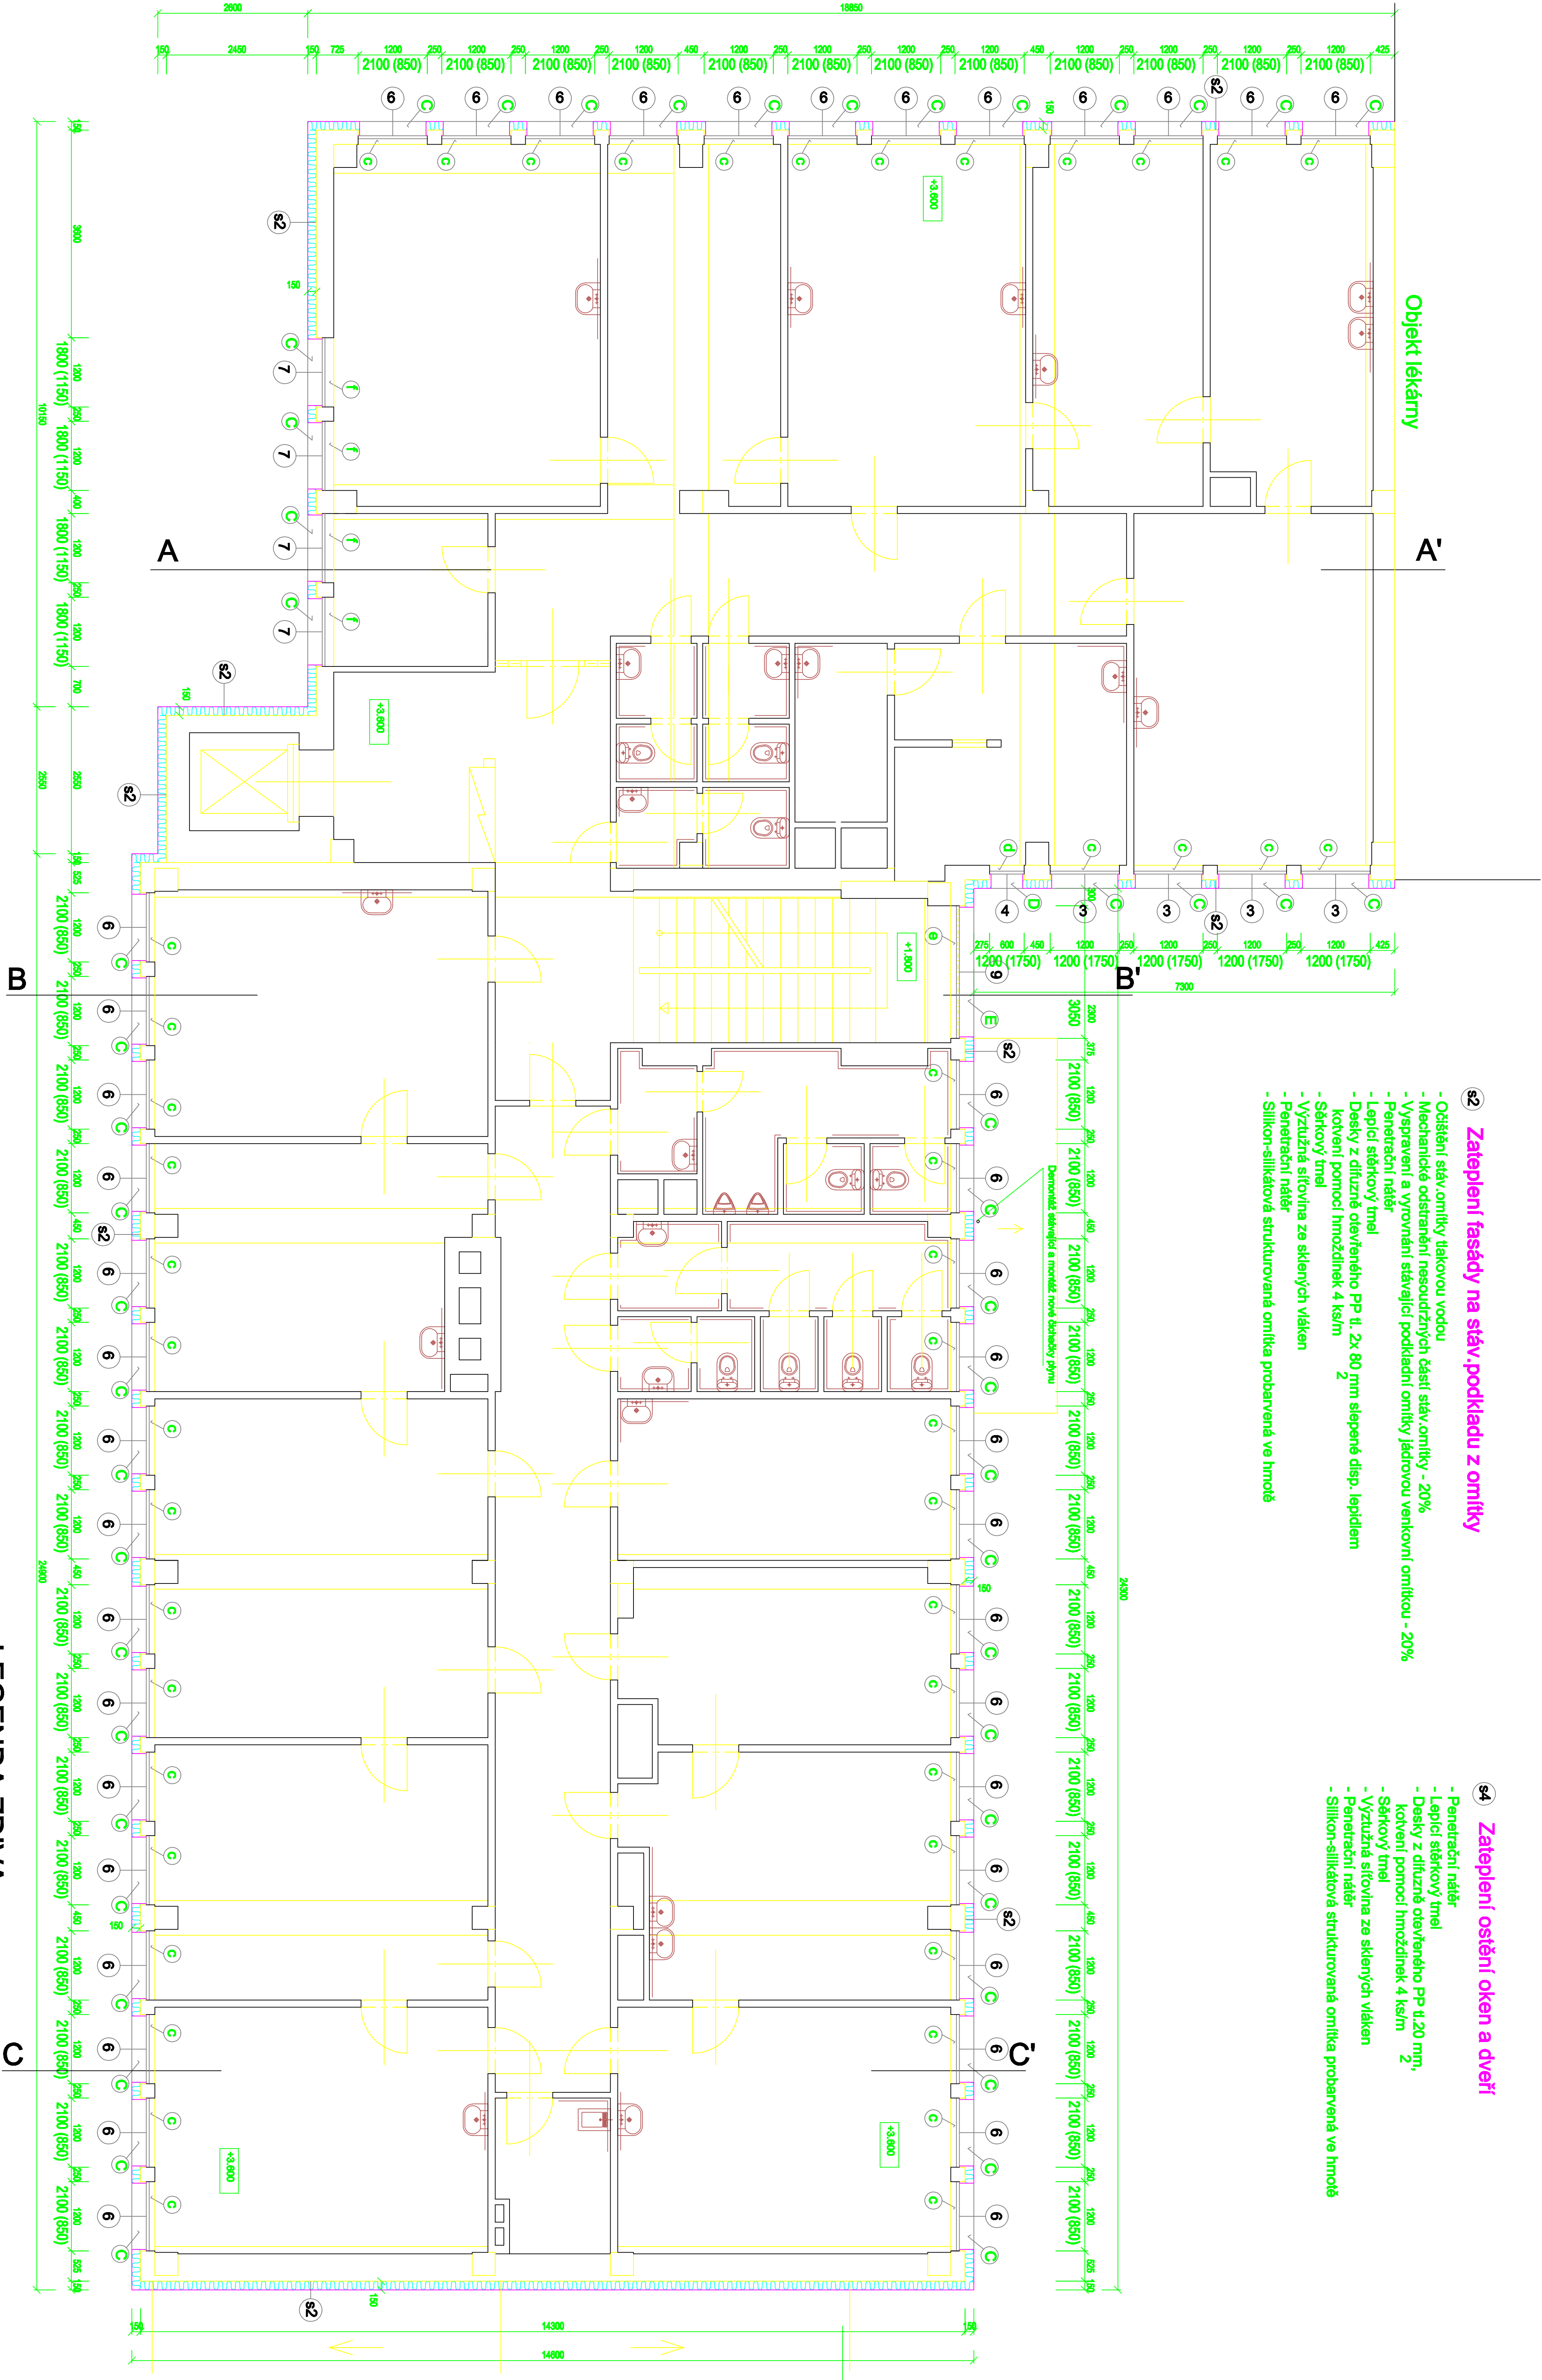

82 Zateplení fasády na stávající podkladu z omítky

- Oděšnění stávající omítky, tlakovou vodou
- Mechanické odstranění nesoudržných částí stávající omítky - 20%
- Vypravení a vyrovnání stávající podkladní omítky jádrovou venkovní omítkou - 20%
- Penetrační nátěr
- Lepicí síťovací tkanina
- Desky z difúzně ovládaného PP tl. 2x 80 g/m² složené disper. lepidlem
- Krokvení pomocí hmoždinek 4 ks/m²
- Sítrový tkanina
- Vyzulovaná síťovina ze skleněných vláken
- Penetrační nátěr
- Silikon-silikátová strukturovaná omítka probraná ve hmotě

84 Zateplení ostění oken a dveří

- Penetrační nátěr
- Lepicí síťovací tkanina
- Desky z difúzně ovládaného PP tl. 20 mm, krokvení pomocí hmoždinek 4 ks/m²
- Sítrový tkanina
- Vyzulovaná síťovina ze skleněných vláken
- Penetrační nátěr
- Silikon-silikátová strukturovaná omítka probraná ve hmotě

LEGENDA ZDIVA

ZATEPLENÍ TL. 150 MM

ZDIVO STAVAJÍCÍ

HLAVNÍ NÁZEV PROJEKTU		VYPRACOVAL	
ING. JOSEF DOSTÁL		ING. JOSEF DOSTÁL	
INVESTOR		PROJEKTY-STAVBY	
MĚSTO JABLONNÉ V PODJEŠTĚDÍ		Jiráskova 286/1	
MNO JABLONNÉ V PODJEŠTĚDÍ		KRAJ LIBERECKÝ	
STAVBA		DATA	
ZATEPLENÍ ZDRAVOTNÍHO STŘEDISKA		05/2009	
JABLONNÉ V PODJEŠTĚDÍ		STUPEŇ	
PŮDORYS 2.NP		PPS	
MÁZEV		ČÍSLO ZÁK.	
VÝKRESU		21/2009	
		MĚŘÍTKO	
		1:75	
		ČÍSLO VÝKRESU	
		F04	

- 3 Okno plastové jednořídlové, otevíravé, sklápěcí, zasklené izo. trojsklem U=0,6 W/m² K 1200 x 1200 mm 4ks
- 4 Okno plastové jednořídlové, otevíravé, sklápěcí, zasklené izo. trojsklem U=0,6 W/m² K 600 x 1200 mm 1ks
- 6 Okno plastové dvouřídlové, spodní křídlo sklápěcí, horní křídlo OS zasklené izo. trojsklem U=0,60 W/m² K 1200 x 2100 mm 42ks
- 7 Okno plastové jednořídlové, otevíravé, sklápěcí, zasklené izo. trojsklem U=0,6 W/m² K 1200 x 1800 mm 4ks
- 9 Okno plastové pevné zasklené 2300 x 3050 mm 1ks zasklené izo. trojsklem U=0,6 W/m² K

NA VĚŠENÍ OKNA JE ZAPRACOVÁN INSTALOVÁNÍ VNITŘNÍ PROSTRAVĚNÍ ZAULZE

POZNÁMKA:
Před výrobou všech venkovních a vnitřních parapetů provést individuální zaměření!

Rekonstrukce blaskosvodu je řešena v samostatné části této PD