


ŘEZ A-A'

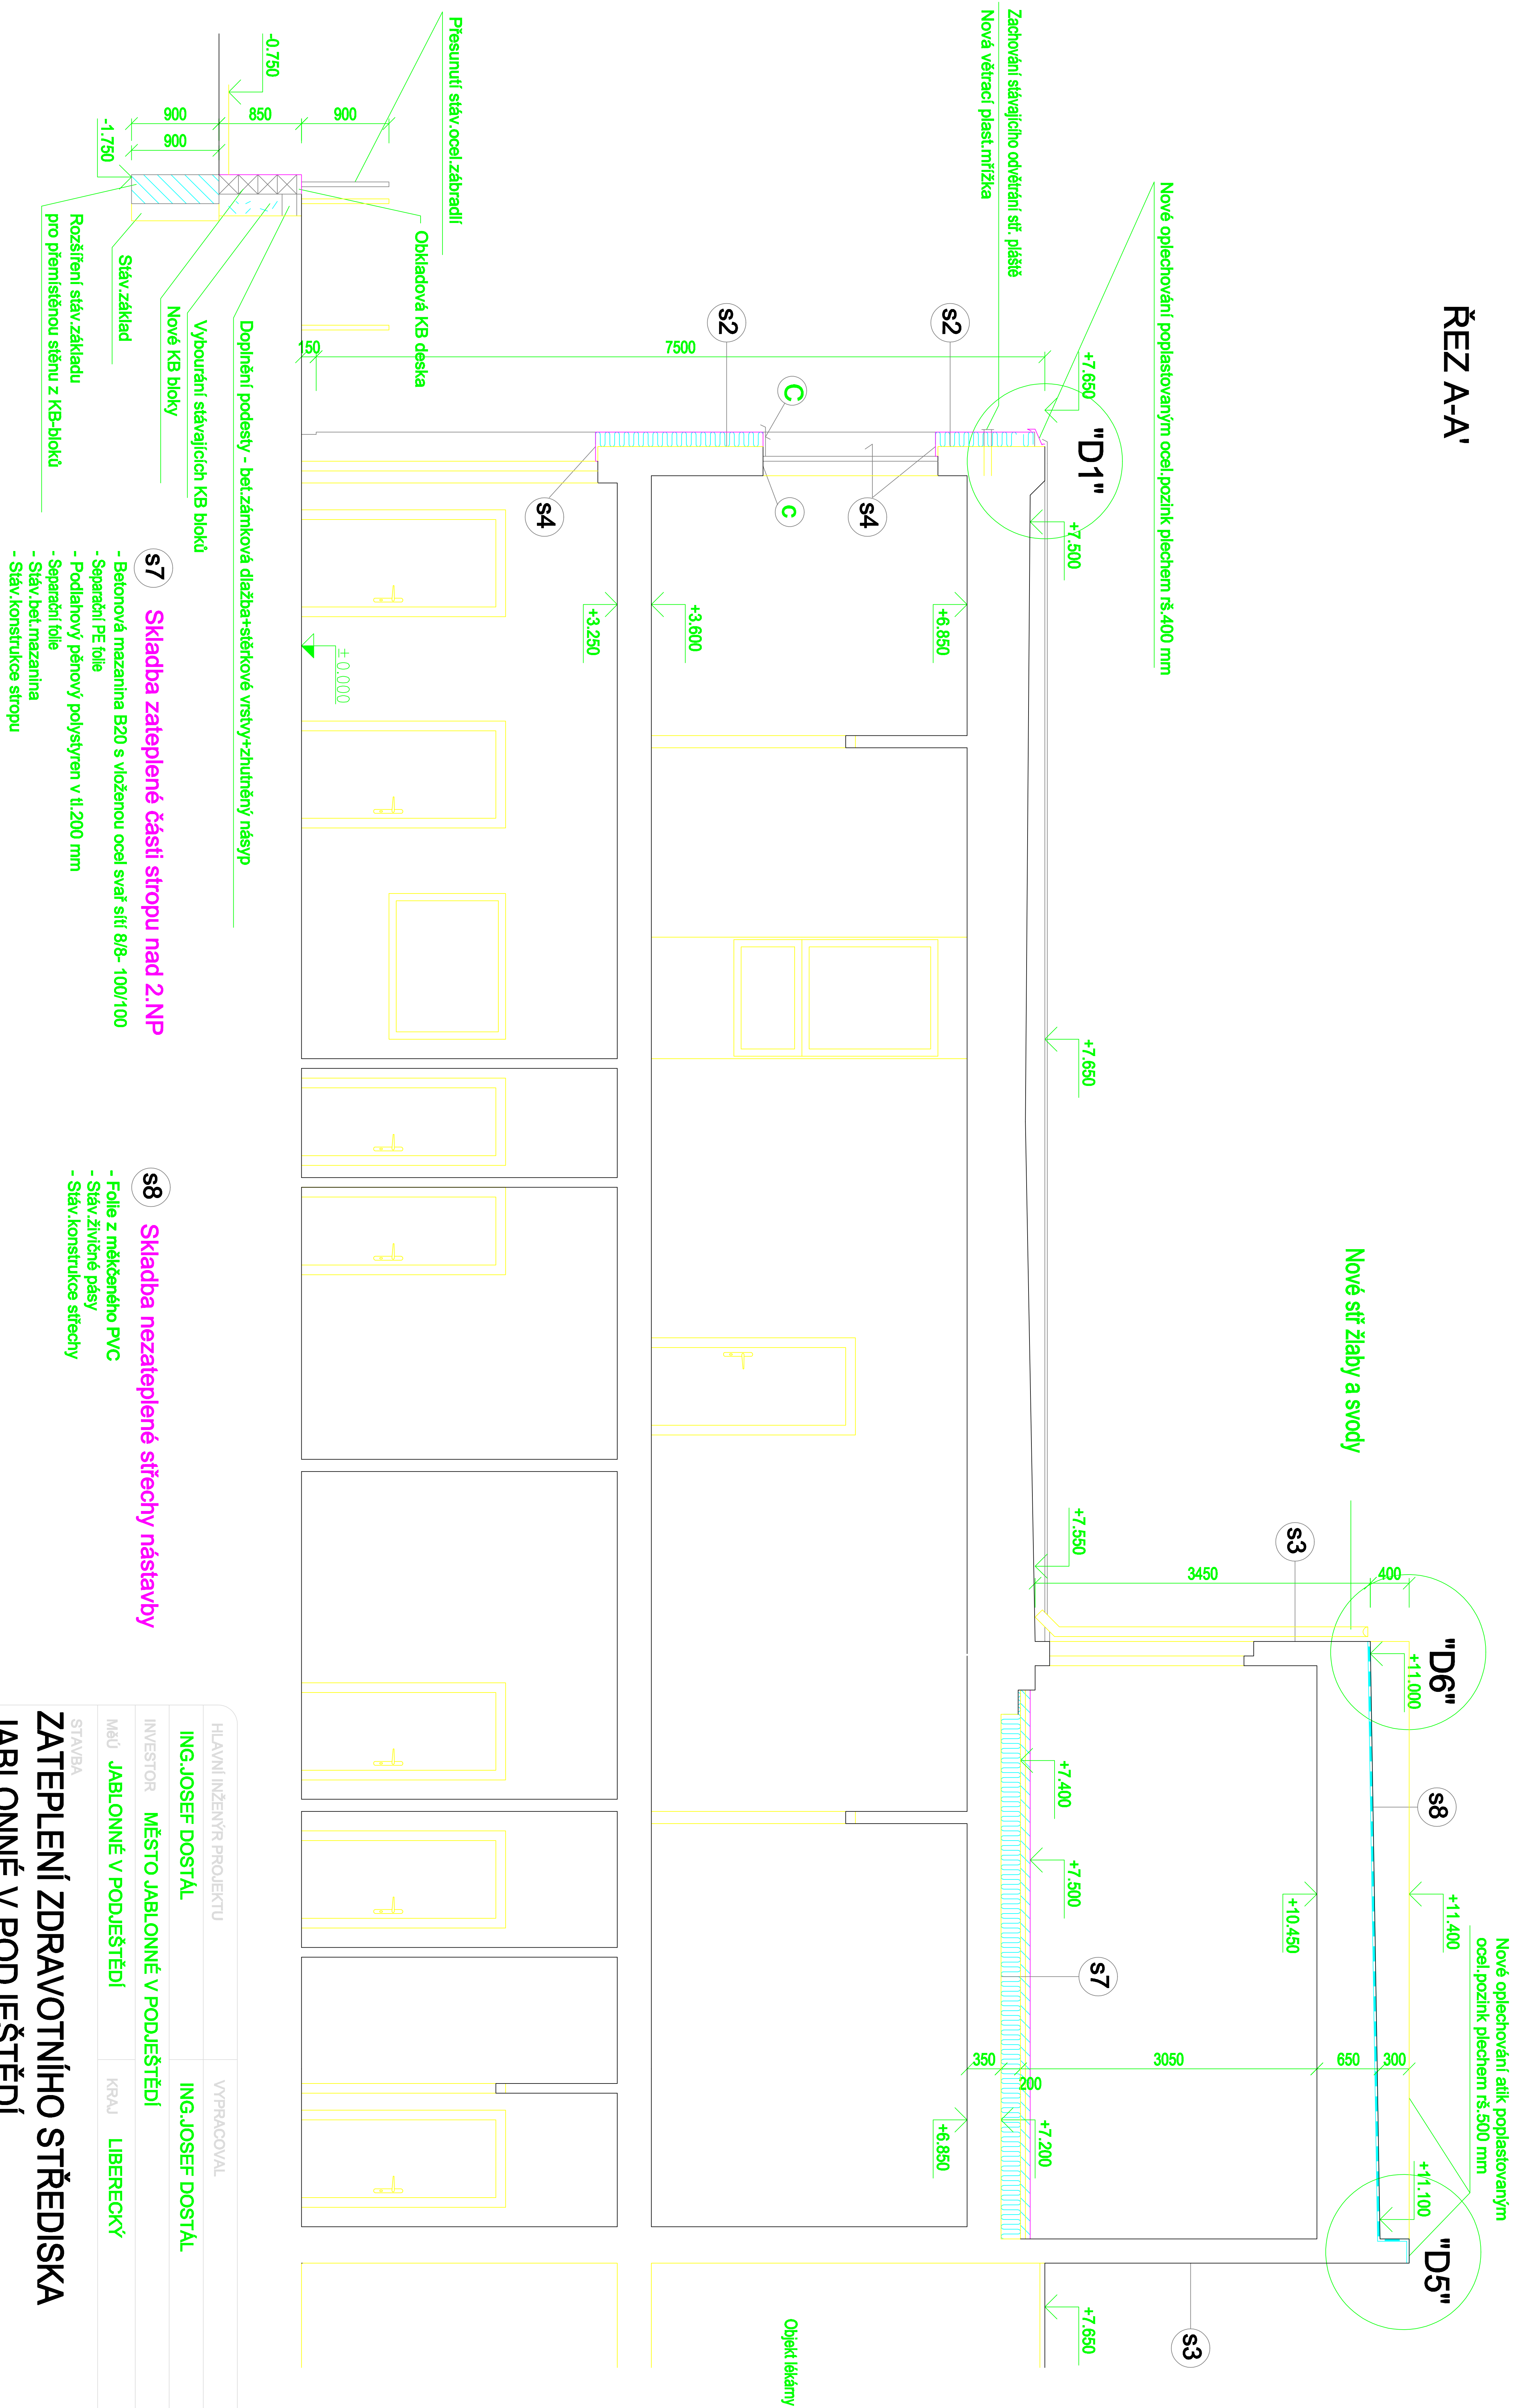

HLAVNÍ INŽENÝR PROJEKTU		VYPRACOVAL		Ing. Josef Dostál PROJEKTY-STAVBY Jitřaskova 286/II 471 54 ČVIKOV	
ING. JOSEF DOSTÁL		ING. JOSEF DOSTÁL			
INVESTOR		MĚSTO JABLONNÉ V PODJEŠTĚDÍ			
MĚŮ JABLONNÉ V PODJEŠTĚDÍ		KRAJ	LIBERECKÝ	FORMÁT	
STAVBA		DATUM		05/2009	
ZATEPLENÍ ZDRAVOTNÍHO STŘEDISKA		STUPEŇ		PPS	
JABLONNÉ V PODJEŠTĚDÍ		ČÍS. ZNAK		21/2009	
NÁZEV VÝKRESU	ŘEZ A-A	MĚŘÍTKO		ČÍS. VÝKRESU	
		1:50		C07	