ŘEZ B-B'

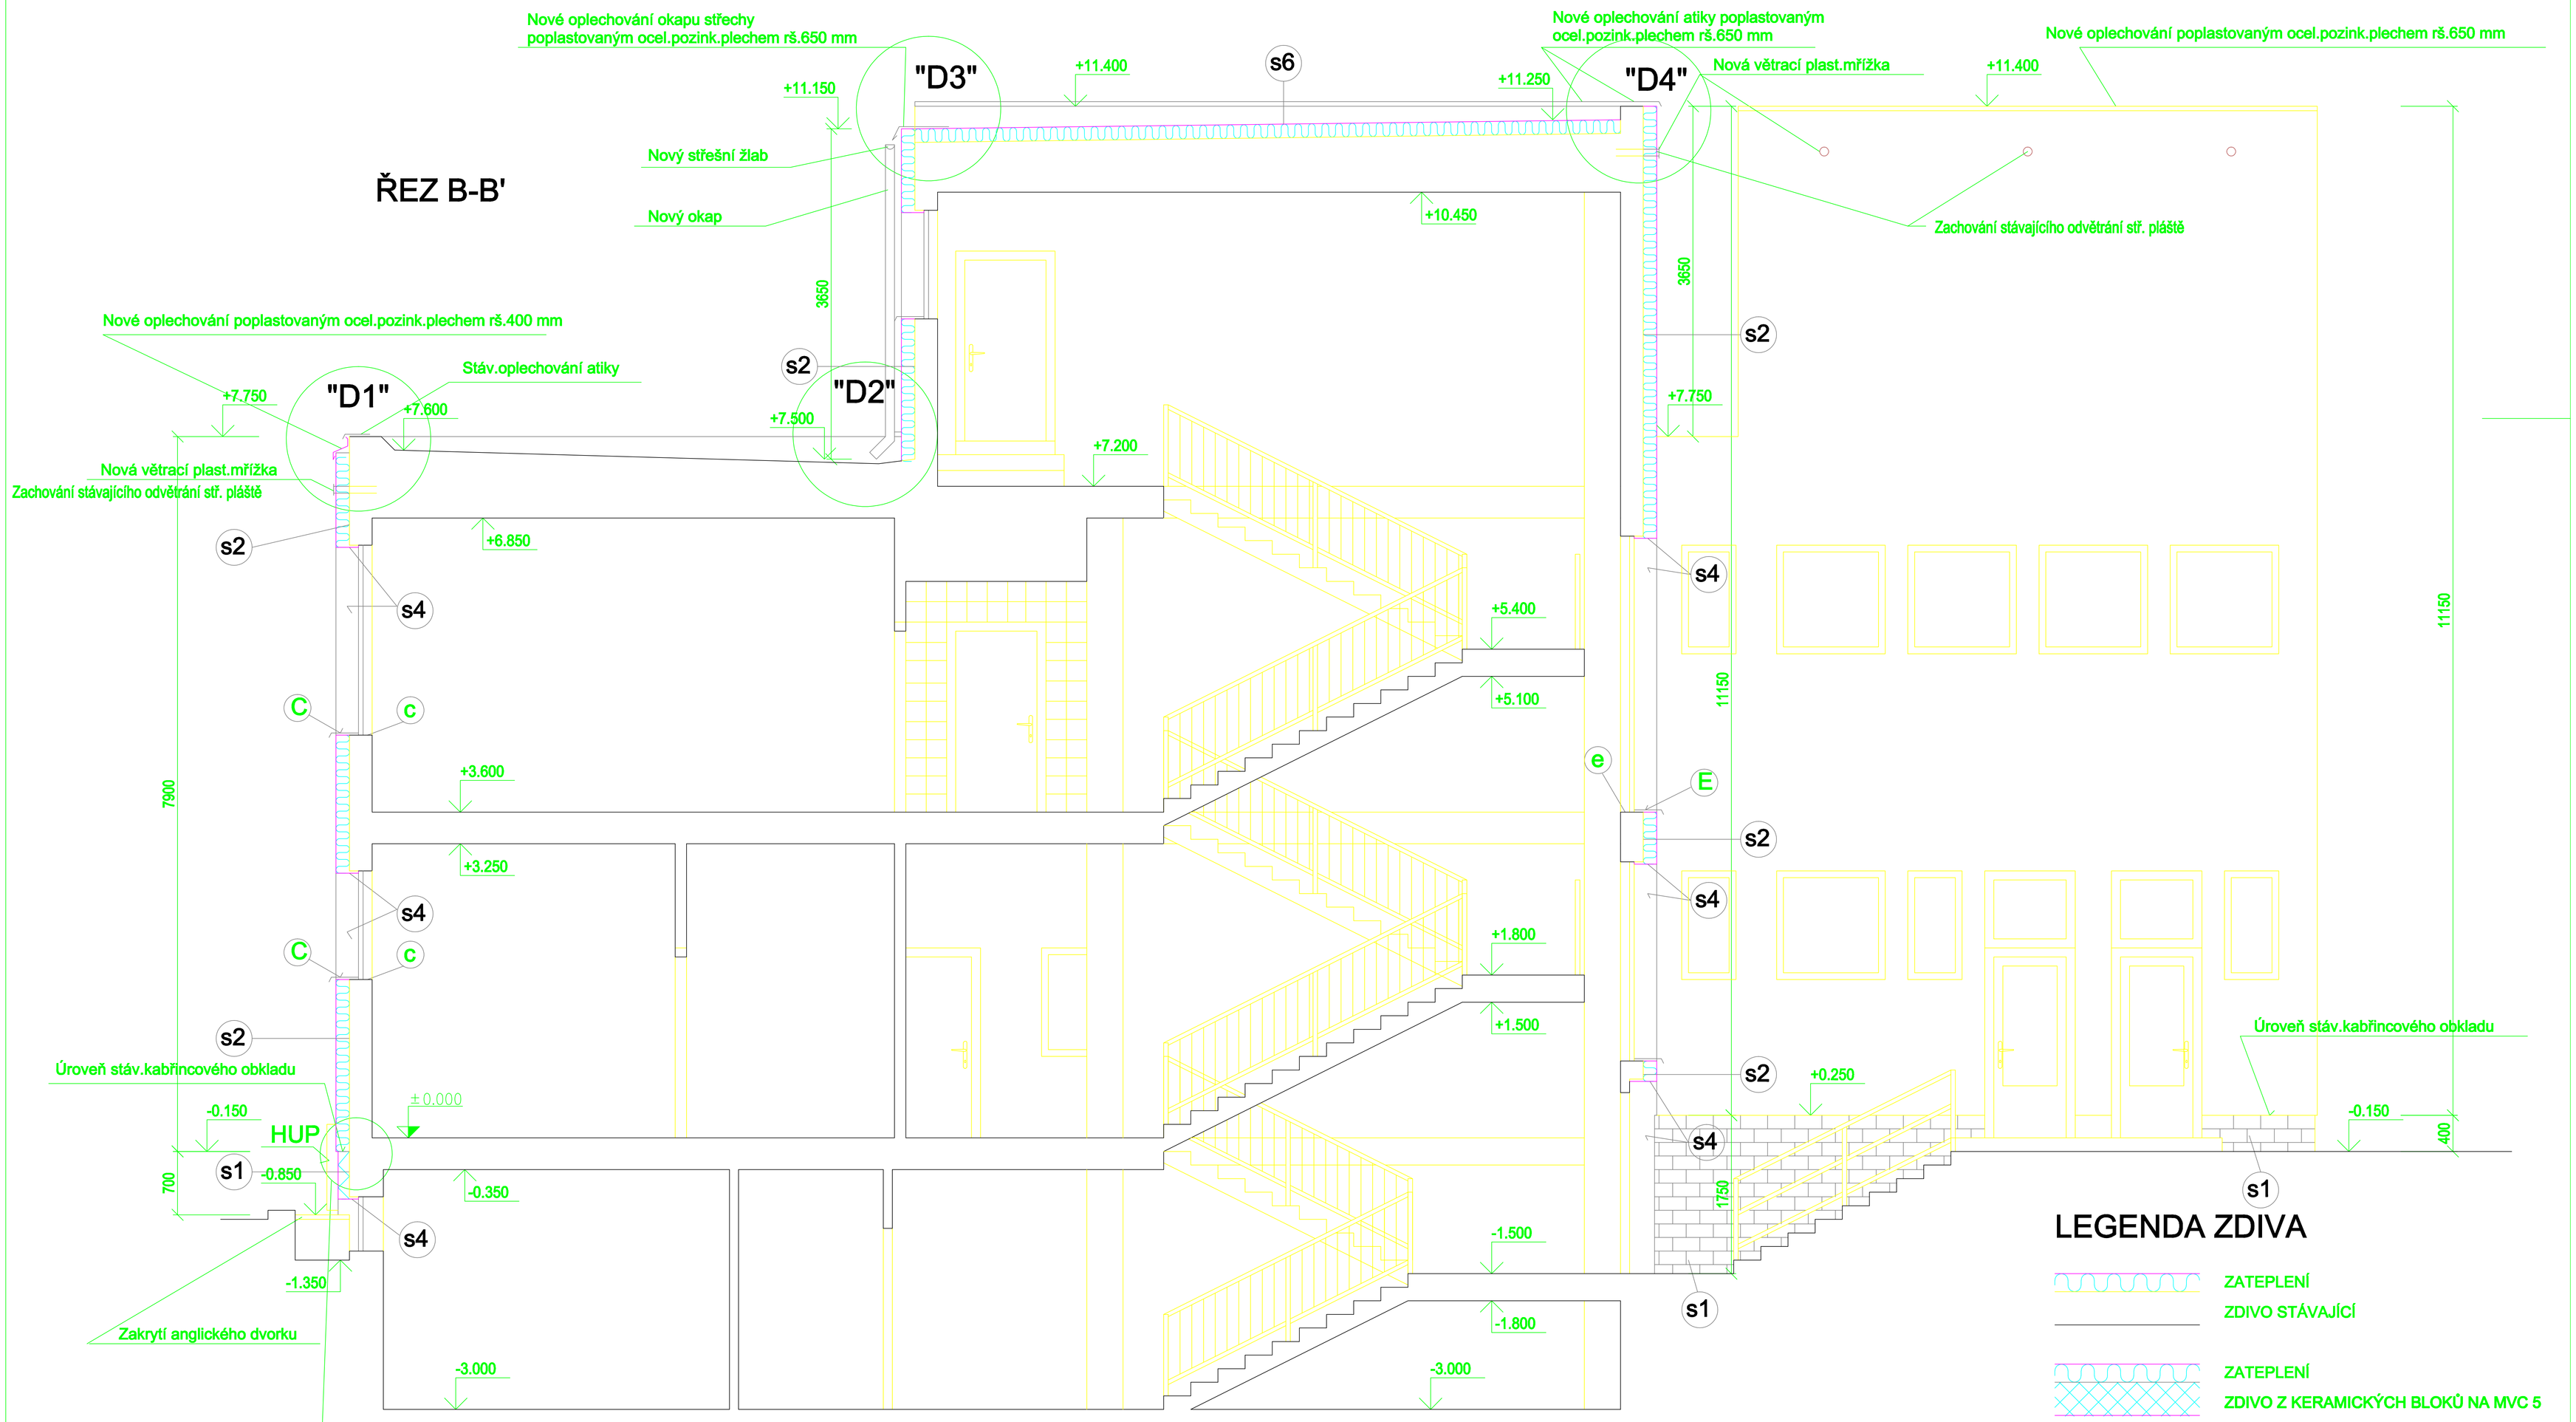

LEGENDA ZDIVA

- ZATEPLENÍ
- ZDIVO STÁVAJÍCÍ
- ZATEPLENÍ
- ZDIVO Z KERAMICKÝCH BLOKŮ NA MVC 5

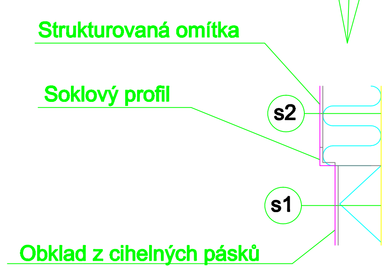

s6 Skladba zateplené střechy nástavby

- Fólie z měkčeného PVC, s polyesterovou tkaninou.
  -fixovat k podkladu mechanickým kotvením
- Textilie z netkaných polypropylen.vláken
- Expandovaný pěnový polystyren v tl.200 mm
- Stáv.vrstvy asf.pásů
- Stáv.konstrukce střechy

HLAVNÍ INŽENÝR PROJEKTU: ING.JOSEF DOSTÁL	VYPRACOVAL: ING.JOSEF DOSTÁL	Ing.Josef Dostál PROJEKTY-STAVBY Jiráskova 286/I 471 54 CVIKOV
INVESTOR: MĚSTO JABLONNÉ V PODJEŠTĚDÍ		
MěÚ: JABLONNÉ V PODJEŠTĚDÍ	KRAJ: LIBERECKÝ	FORMÁT:
STAVBA: ZATEPLENÍ ZDRAVOTNÍHO STŘEDISKA JABLONNÉ V PODJEŠTĚDÍ		DATUM: 05/2009
		STUPEŇ: PPS
		ČÍS.ZAK.: 21/2009
NÁZEV VÝKRESU: ŘEZ B-B		MĚŘÍTKO: 1:50 ČÍSLO VÝKRESU: F08