


ŘEZ C-C'

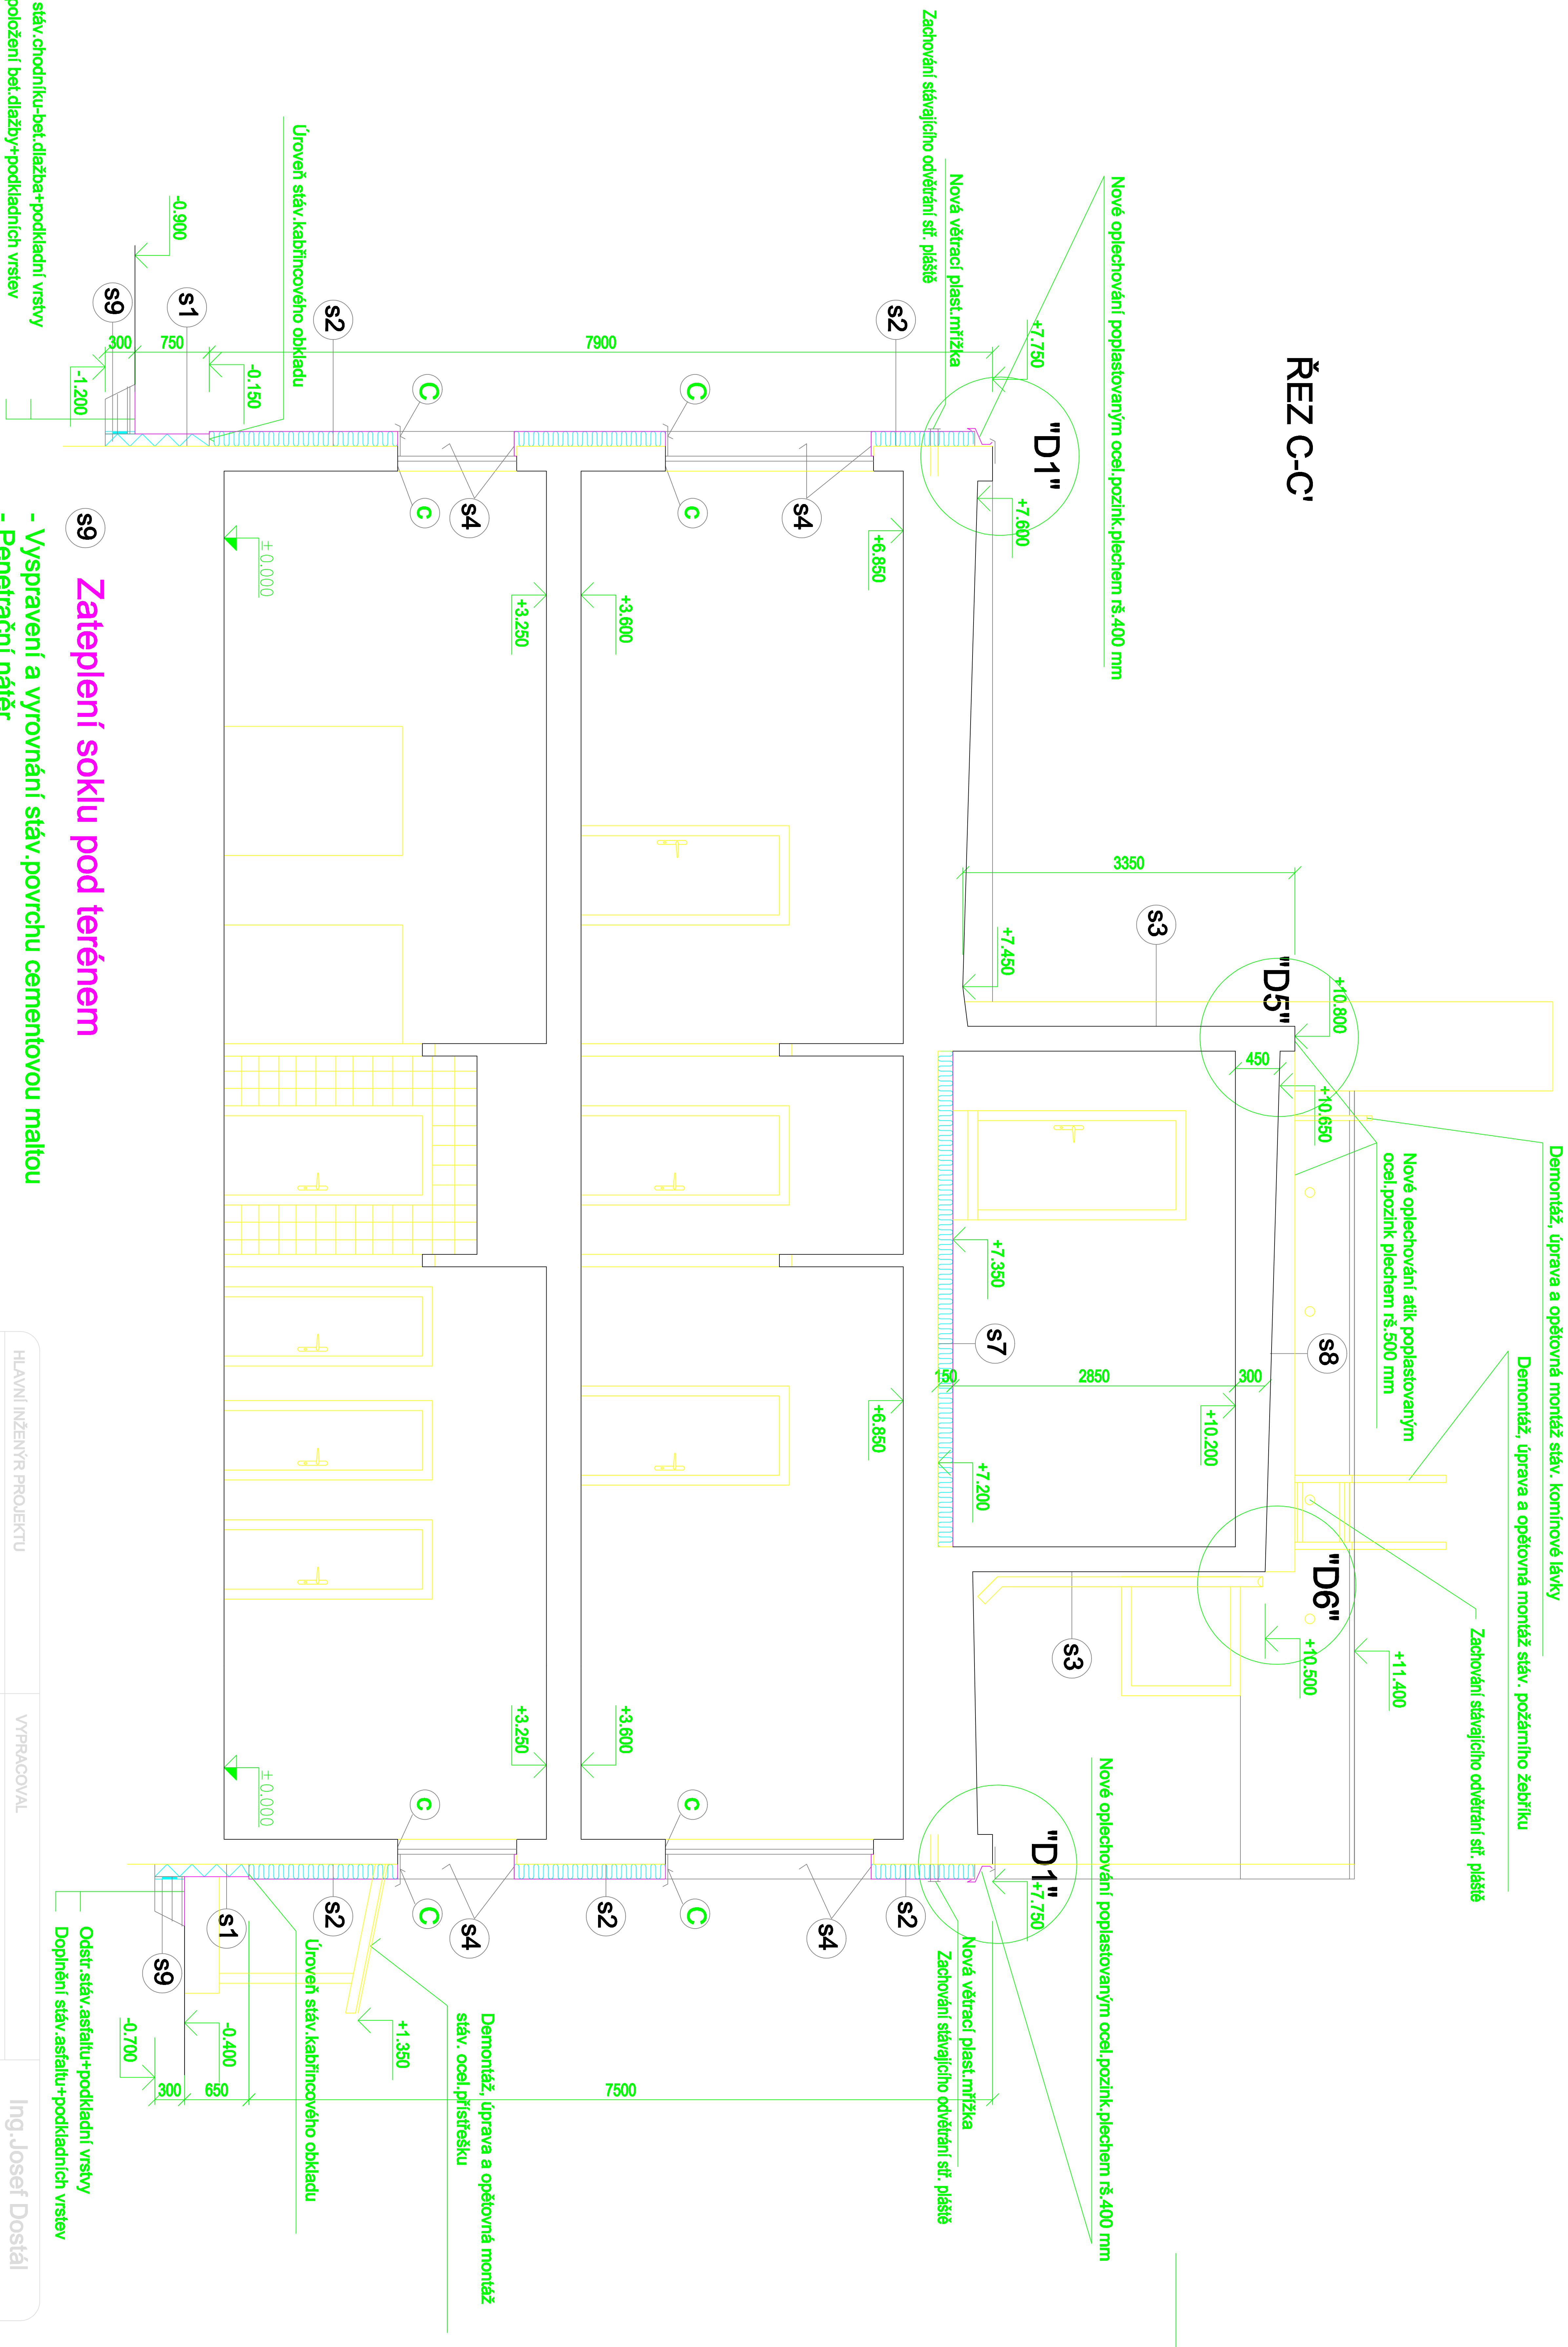

- ## s9 Zateplení soklu pod terénem
- Vyspravení a vyrovnaní stáv.povrchu cementovou maltou
 - Penetrační nátěr
 - Lepicí stěrkový tmel
 - Desky PERIMETR tl.30+100 mm
 - lepení + kotvení pomocí hmoždinek 4 ks/m
 - Stěrkový tmel tl.min 4.0 mm
 - Vyztužná síťovina ze sklených vláken
 - Penetrační nátěr
 - PE nopová fólie

HLAVNÍ INŽENÝR PROJEKTU		VYPRACOVAL		Ing. Josef Dostál	
ING. JOSEF DOSTÁL		ING. JOSEF DOSTÁL		PROJEKTY-STAVBY	
INVESTOR		MĚSTO JABLONNÉ V PODJEŠTĚDÍ		Jiráskova 286/I 471 54 CIVIKOV	
MěU JABLONNÉ V PODJEŠTĚDÍ		2	KRAJ	LIBERECKÝ	
STAVBA		DATUM		05/2009	
ZATEPLENÍ ZDRAVOTNÍHO STŘEDISKA		STUPEN		PPS	
JABLONNÉ V PODJEŠTĚDÍ		Čís.ZAK.		21/2009	
NÁZEV	ŘEZ C-C			MĚŘÍTKO	Čís.výkresu
VÝKRESU				1:50	F09