


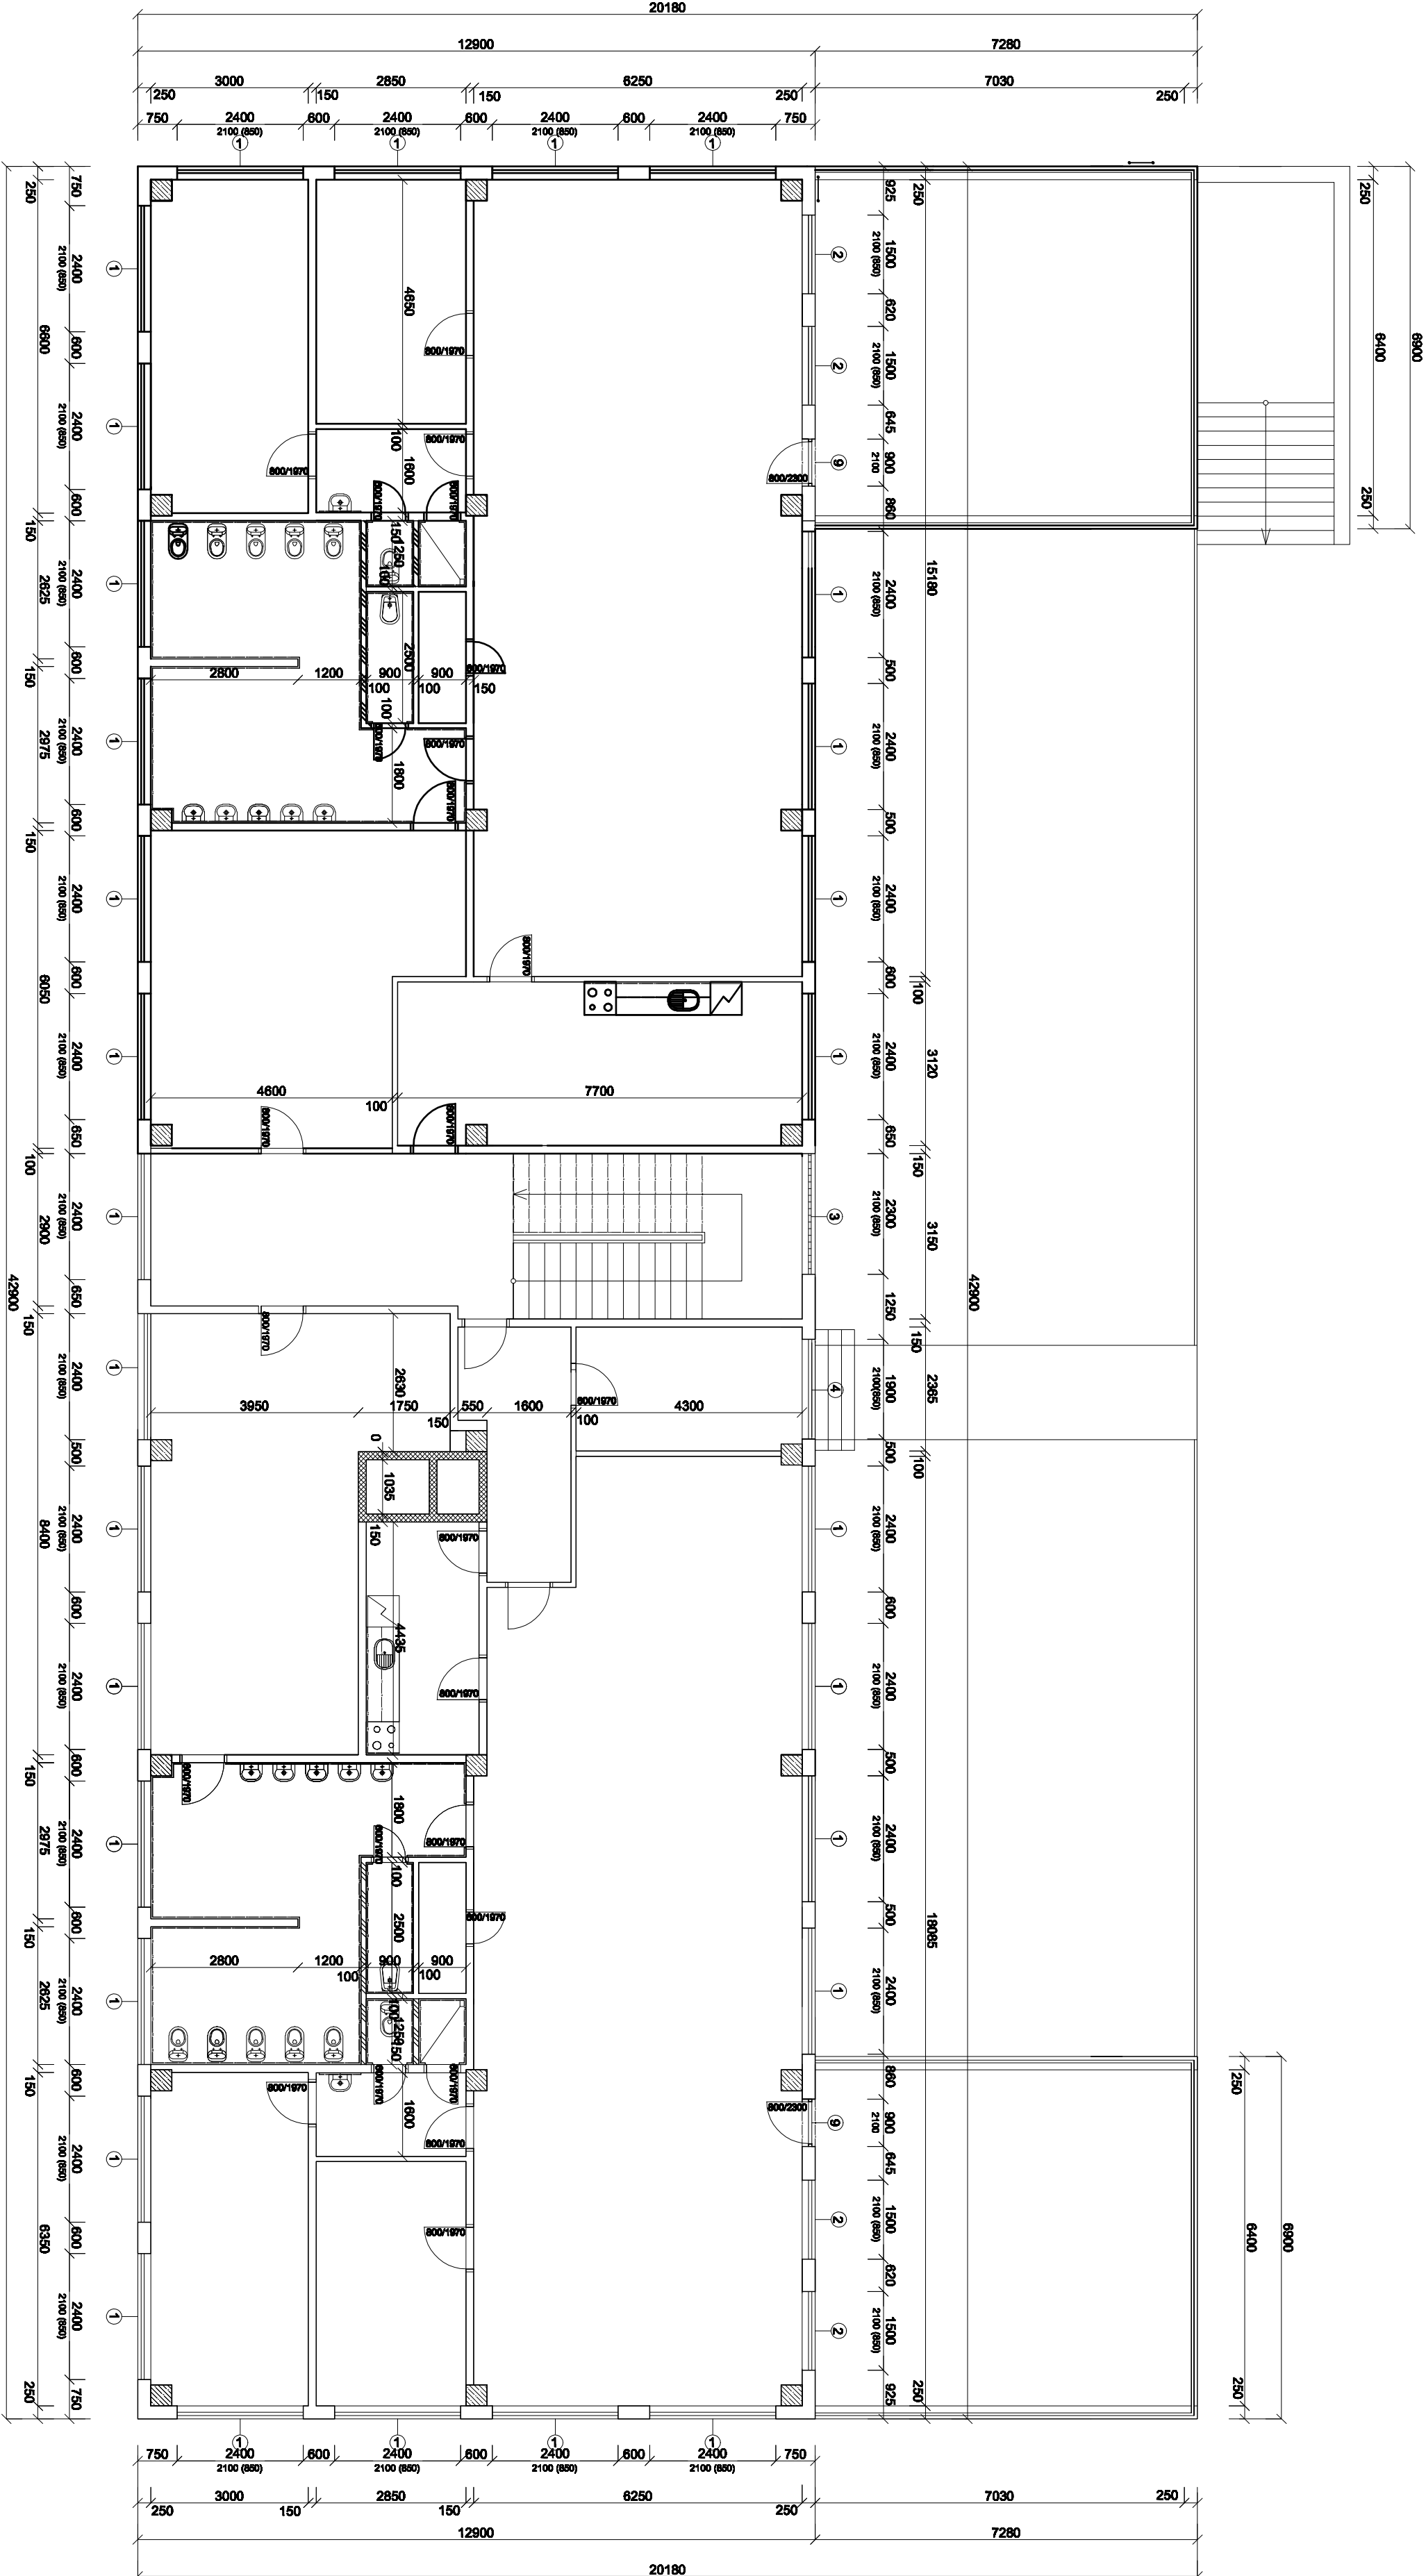

- OBVODOVÝ PLAŠŤ Z KER. PANELŮ,
DOZDÍVKY Z PŘÍČNÉ DĚROVANÝCH CIHEL CDM P 100 NA MC 25;
ZDIVO PŘÍČEK Z DUTÝCH DVOUOTVOROVÝCH CIHEL NA MC 25
- BETONOVÉ KONSTRUKCE
- ZDIVO PŘÍČEK Z DUTÝCH CIHEL, VYZDĚNÝ DO V 2100 mm
- 1

DŘEVĚNÉ OKNO ZDVOJENÉ, KRYVNÉ SE SKLÁPĚCÍMI KŘÍDLY
DOLE 2400/2100
- 2

DŘEVĚNÉ OKNO ZDVOJENÉ, KRYVNÉ SE SKLÁPĚCÍMI KŘÍDELM
DOLE 1500/2100
- 3

SKLOBETONOVÉ OKNO 2300/2100
- 4

DŘEVĚNÉ OKNO ZDVOJENÉ, KRYVNÉ SE SKLÁPĚCÍMI KŘÍDELM
DOLE 1900/2100
- 9

BALKONOVÉ DVEŘE ZDVOJENÉ ZASKLENÉ 900/2100

Zodpovědný projektant		Výpracoval :	
Ing. K. Iwanek		Ing. K. Iwanek	
Kumratická u Cvikova 34			
Kraj : Liberecký		M.Ú. : Jablonné v Podještědí	
Investor : Město Jablonné v Podještědí, nám. Míru 22, Jablonné v Podještědí			
střes. SNIŽENÍ ENERGETICKÉ NÁROČNOSTI		FORMÁT 4x A4, list	
MŠ STUJANKA - MARKVARTICE, U ŠKOLY 194, Č. ZÁK.		MĚRITKO 1:100	
JABLONNÉ V PODJEŠTĚDÍ		/2014	
Stavební část :		STUPEŇ DSP	
PŮDORYS 2.NP - st. stav		ČÍSLO VÝKRESU D 3	