


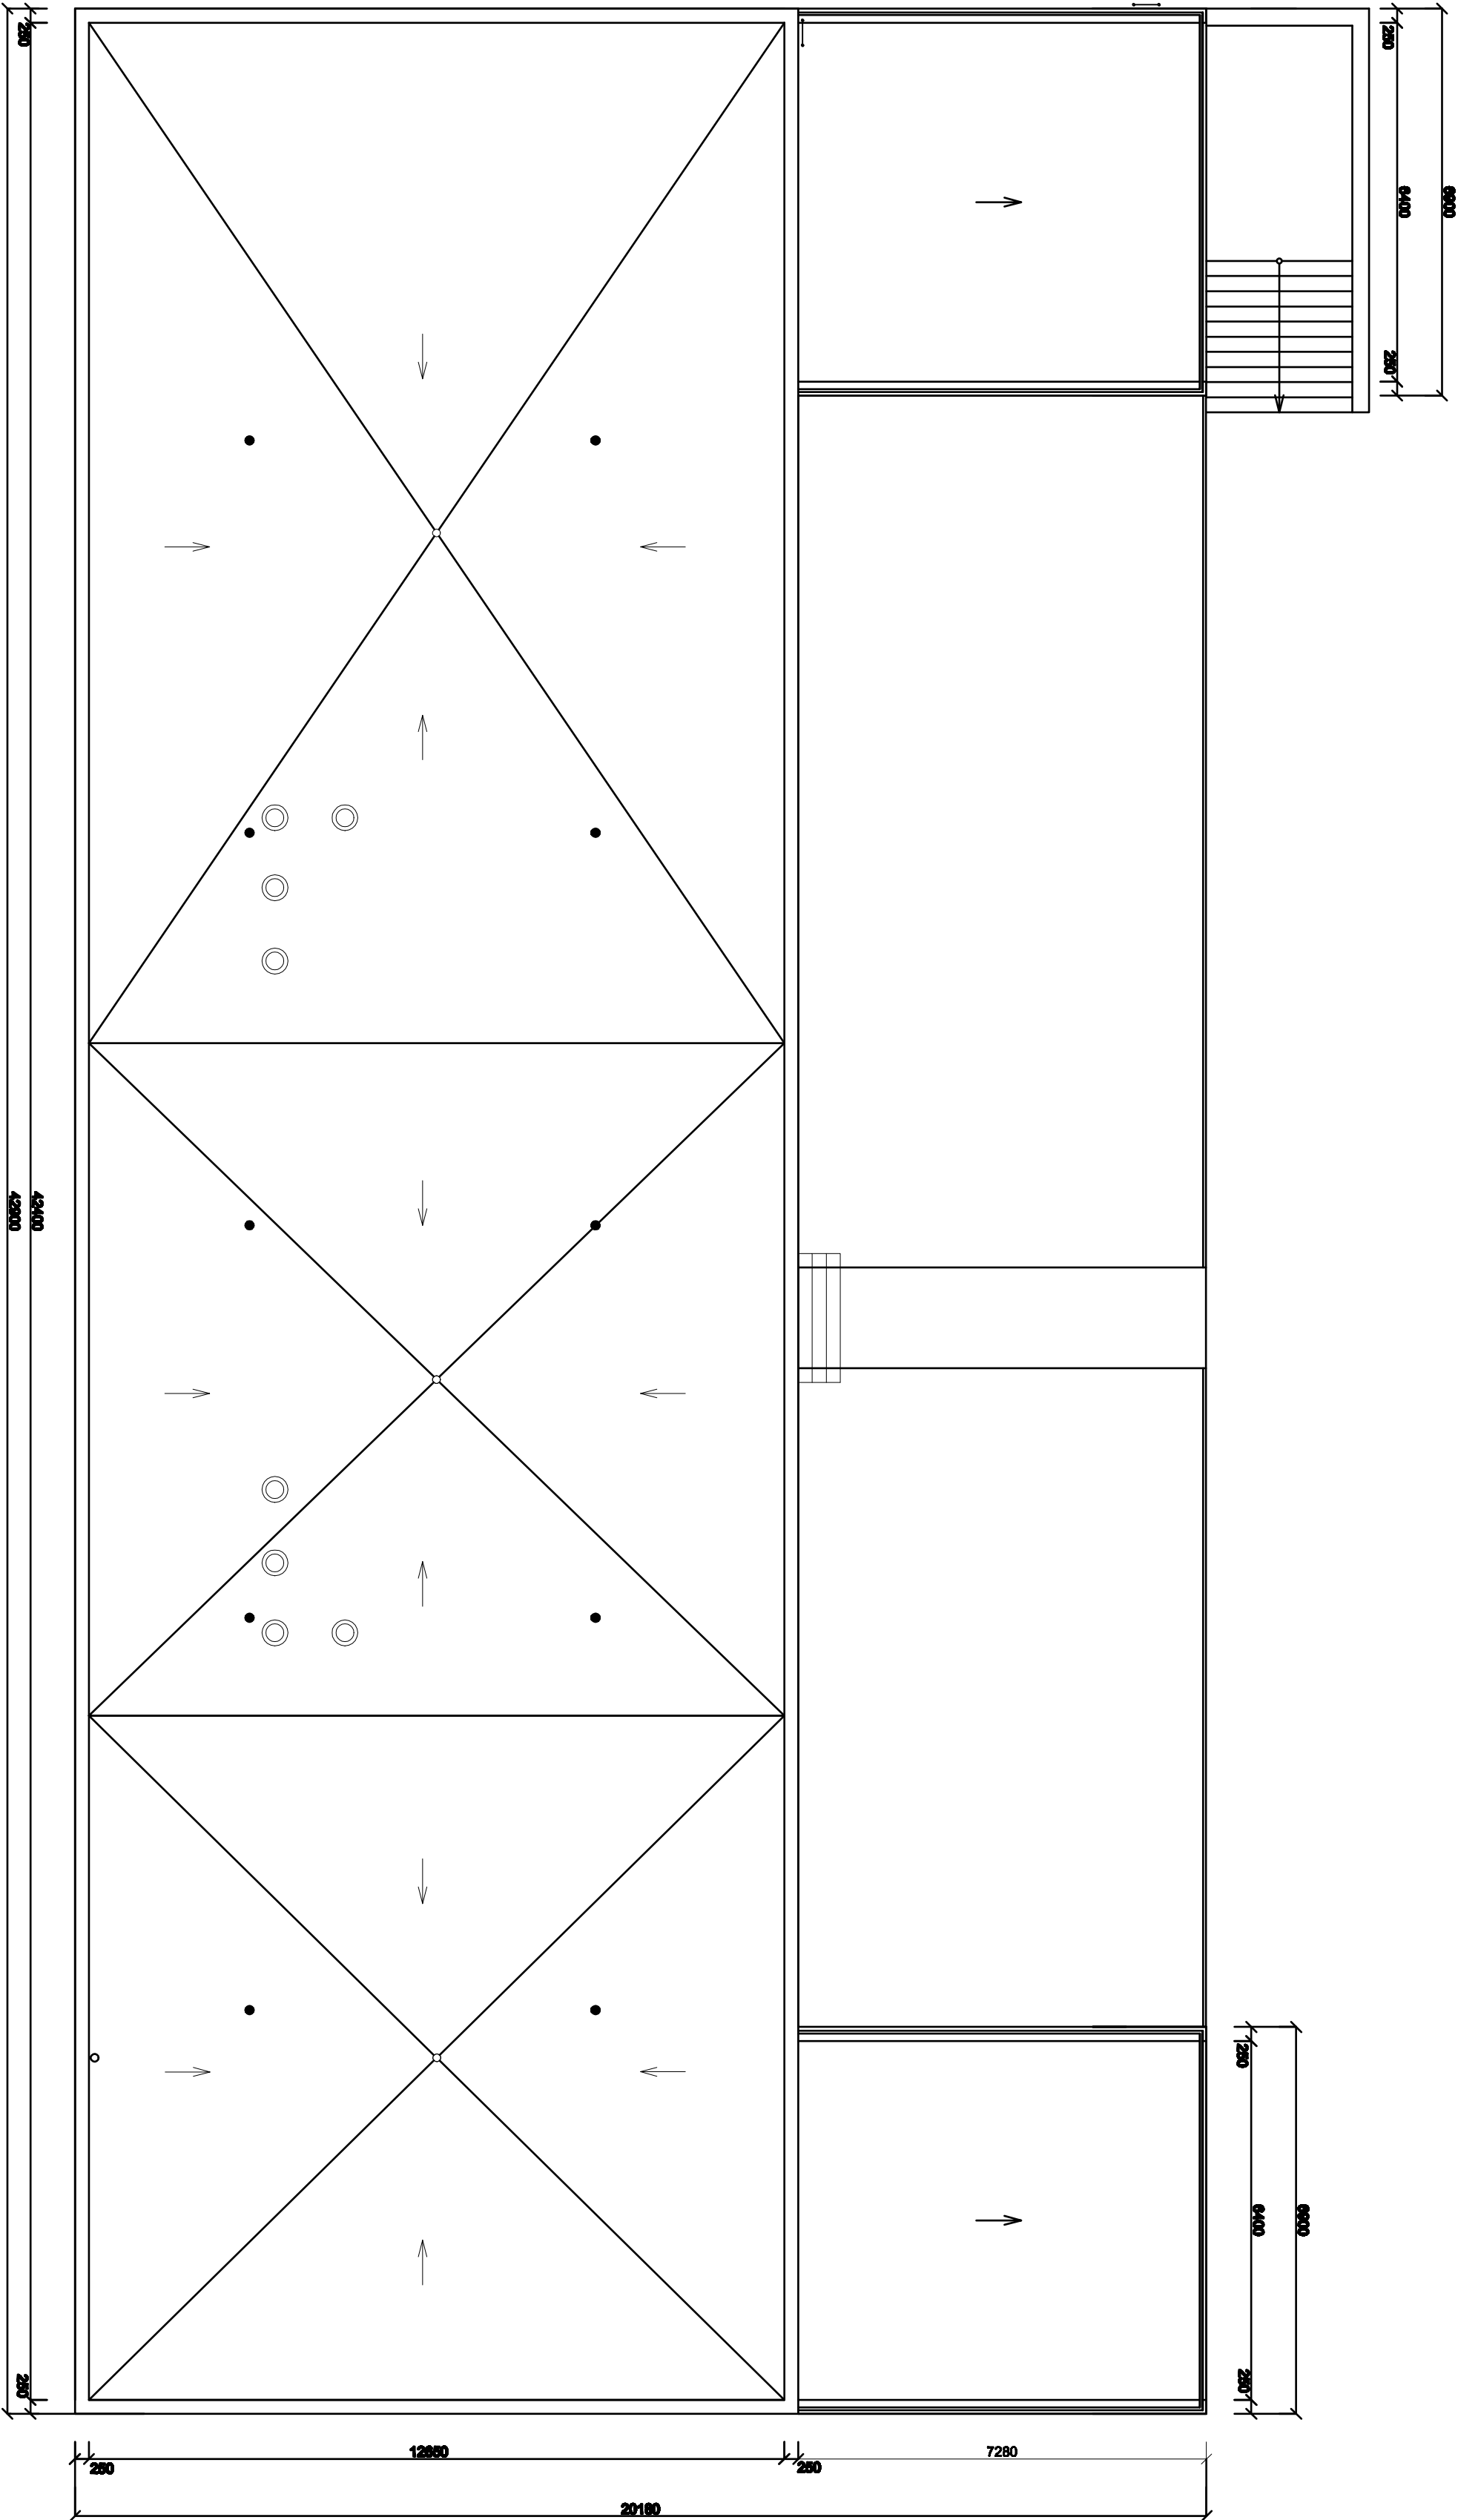

SLOŽENÍ STŘEŠNÍHO PLOŠTĚ

- 1x ALFOBIT
- 1x SKLOBIT
- 1x IPA
- 1x Np
- CEMENTOVÝ POTĚR 30 mm
- 1x LEPENKA LEPENÁ V PŘESAZÍCH
- PLYNOSILIKÁT 150 mm
- SPADOVÁ PROSÁTÁ ŠKVAŘA 20 - 200 mm
- 1x LEPENKA LEPENÁ V PŘESAZÍCH
- ŽELEZOBETONOVÝ STROPNÍ PANEĽ

- SVOD Ø 100 mm
- VĚTRACÍ KOMÍNEK ZTI

Zodpovědný projektant		Výpracoval :	
Ing. K. Ivanefko		Ing. K. Ivanefko	
Kurařka u Ověřova 34		M.Ú. : Jablonné v Podještědí	
Kraj : Liberecký			
Investor : Město Jablonné v Podještědí, ul.ka 22, Jablonné v Podještědí			
dále: SÚŽENÍ ENERGETICKÉ NÁROČNOSTI			
MŠ STUJANNA - MARKVARTICE, U ŠKOLY 194, Č. ZÁK. /2014			
JABLONNÉ V PODĚŠTICÍCH			
Stavební část :		STUPNĚ DSP	
PODORIS STŘECHY - el. stav		ČÍSLO VÝKRESU D 6	