


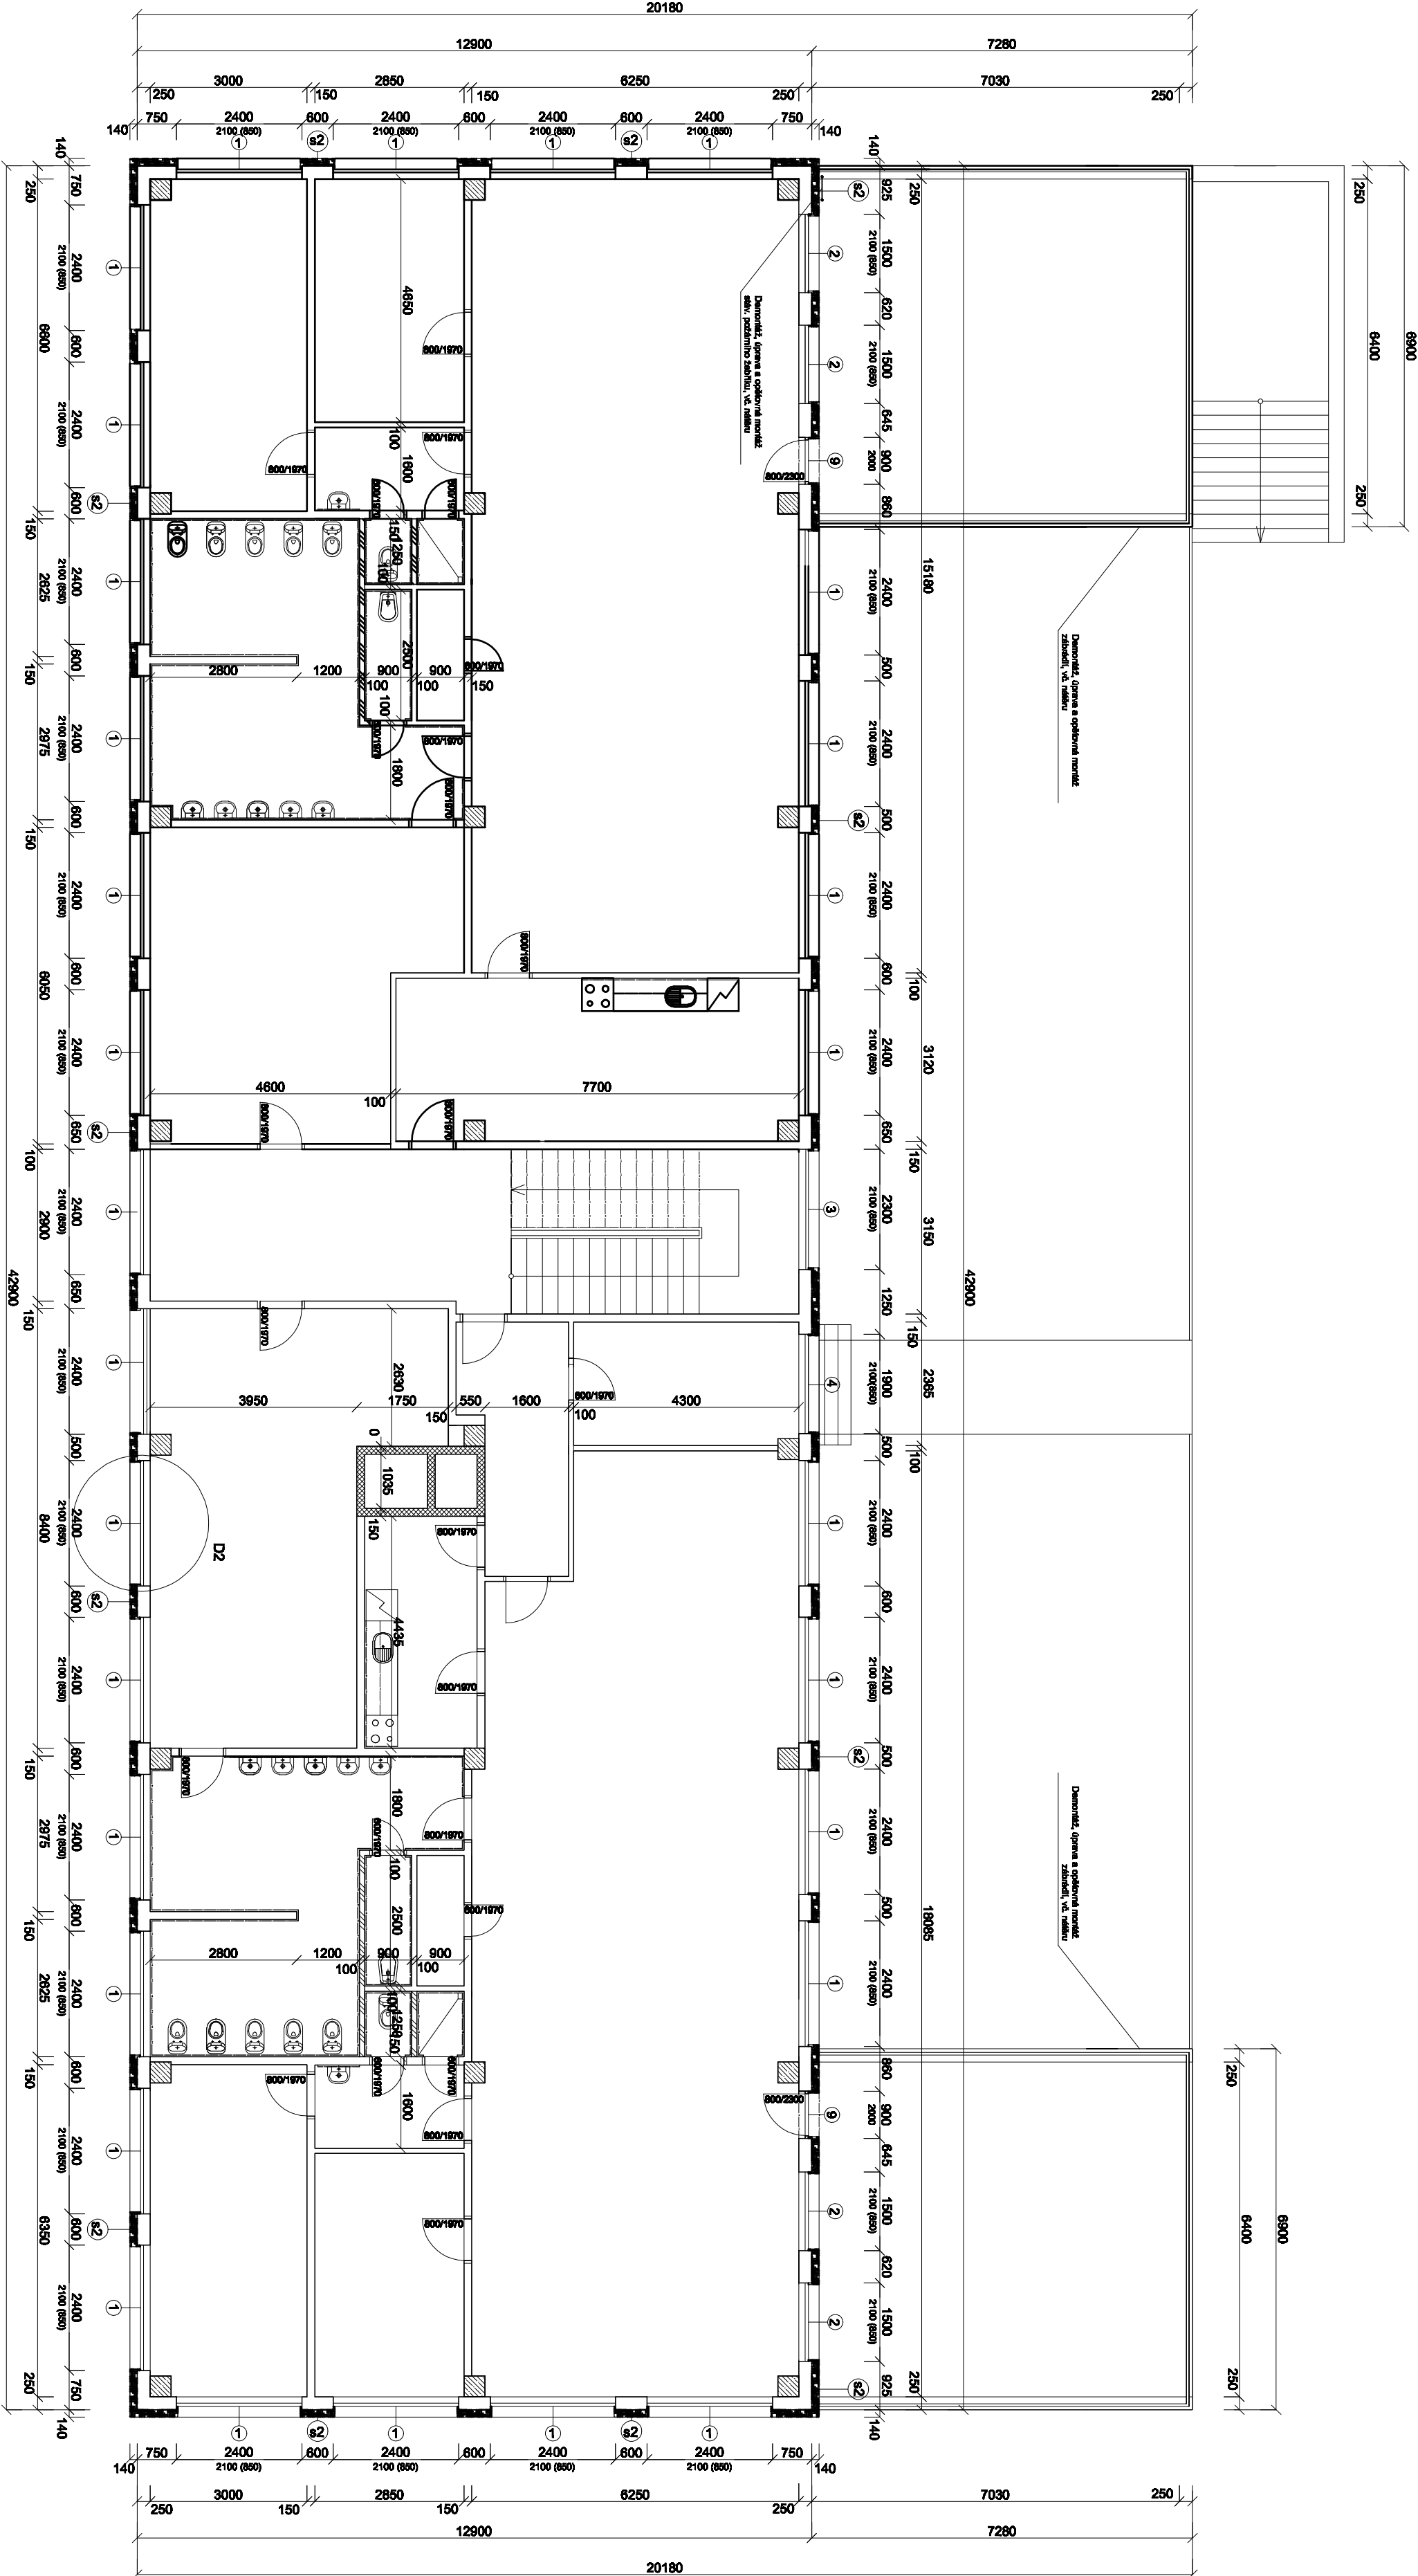

OBVODOVÝ PLAŠT Z KER. PANELŮ,

DOZDÍVKY Z PŘÍČNĚ DĚROVANÝCH CIHEL, CDM P 100 NA MC 25;

ZDIVO PŘÍČEK Z DUTÝCH DVOUOTVOROVÝCH CIHEL NA MC 25

BETONOVÉ KONSTRUKCE

KONTAKTNÍ ZATEPLOVACÍ SYSTÉM tl. 140 mm a 30 mm - 0,039 W/mK

ZDIVO PŘÍČEK Z DUTÝCH CIHEL, VYZDĚNÝ DO V 2100 mm

1 PLATOVÉ OKNO ZDVOUJENÉ, KYVNÉ SE SKLÁPĚCÍMI KŘÍDLY DOLE 2400/2100; Uw = 1,20 - 30 ks; vnitřní parapet dřevotřískas s lam. povrchem 2400/175/30 mm, venkovní parapet z poplast. ocel. pozink. plechu d = 2340, rř = 260 mm

2 PLASTOVÉ OKNO, KYVNÉ SE SKLÁPĚCÍMI KŘÍDELM DOLE 1500/2100; Uw = 1,20 - 4 ks; vnitřní parapet dřevotřískas s lam. povrchem 1500/175/30 mm, venkovní parapet z poplast. ocel. pozink. plechu d = 1440, rř = 260 mm

3 PLATOVÉ OKNO ZDVOUJENÉ, KYVNÉ SE SKLÁPĚCÍMI KŘÍDLY DOLE 2300/2100; Uw = 1,20 - 1 ks; vnitřní parapet dřevotřískas s lam. povrchem 2300/175/30 mm, venkovní parapet z poplast. ocel. pozink. plechu d = 2240, rř = 260 mm

4 PLASTOVÉ OKNO, KYVNÉ SE SKLÁPĚCÍMI KŘÍDELM DOLE 1900/2100; Uw = 1,20 - 1 ks; vnitřní parapet dřevotřískas s lam. povrchem 1900/175/30 mm, venkovní parapet z poplast. ocel. pozink. plechu d = 1840, rř = 260 mm

9 BALKONOVÉ DVEŘE PLASTOVÉ 900/2000 ; Uw = 1,20 - 2 ks

NA VŠECHNA OKNA V 1.NP BUDOU INSTALOVÁNY VNITŘNÍ PROTISLUNEČNÍ ŽALUZIE

POZNÁMKA:

Před výrobou všech venkovních a vnitřních parapetů provést individuální zaměření! Stávající zadržadí bude upraveno a nařteno.

82 Zateplení fasády na stáv. podkladu z omítky

- Očištění stáv. omítky tlakovou vodou
  - Mechanické odstranění nesesoudržných částí stáv. omítky - 20%
  - Vyšpachování a vyrovnání stávající podkladní omítky jehlovou venkovní omítkou - 20%
  - Penetrační náter
  - Lepicí stávkový tmel
  - Kontaktní zateplovací systém EPS tl. 140 mm (lambda 0,039 W/mK)
  - kotvení pomocí množdinek 4 ks/m2
  - Výztužná síťovina ze sklených vláken
  - Penetrační náter
  - Silikon-silikátové strukturované omítky probrané ve hmož
- 84 Zateplení ostění oken a dveří
- Penetrační náter
  - Lepicí stávkový tmel
  - Kontaktní zateplovací systém EPS tl. 30 mm (lambda 0,039 W/mK)
  - kotvení pomocí množdinek 4 ks/m2
  - Stávkový tmel
  - Výztužná síťovina ze sklených vláken
  - Penetrační náter
  - Silikon-silikátové strukturované omítky probrané ve hmož

|                                                 |  |                                                                             |  |
|-------------------------------------------------|--|-----------------------------------------------------------------------------|--|
| Zodpovědný projektant                           |  | Výpracoval:                                                                 |  |
| Ing. K. Iwanjko                                 |  | Ing. K. Iwanjko                                                             |  |
| Kumratice u Cvikova 34                          |  | M.Ú. : Jablonné v Podještědí                                                |  |
| Kraj : Liberecký                                |  | Investor : Město Jablonné v Podještědí, nám. Míru 22, Jablonné v Podještědí |  |
| střes. SNIŽENÍ ENERGETICKÉ NÁROČNOSTI           |  | 4x A4, 1sk                                                                  |  |
| MŠ STUDÁNKA - MARKVARTICE, U ŠKOLY 194, Č. ZÁK. |  | FORNAT 1:100                                                                |  |
| JABLONNÉ V PODJEŠTĚDÍ                           |  | 2014                                                                        |  |
| Stavební část:                                  |  | STUPEŇ DSP                                                                  |  |
| PODORYS 2.NP - nový stáv                        |  | ČÍSLO VÝKRESU D 11                                                          |  |