


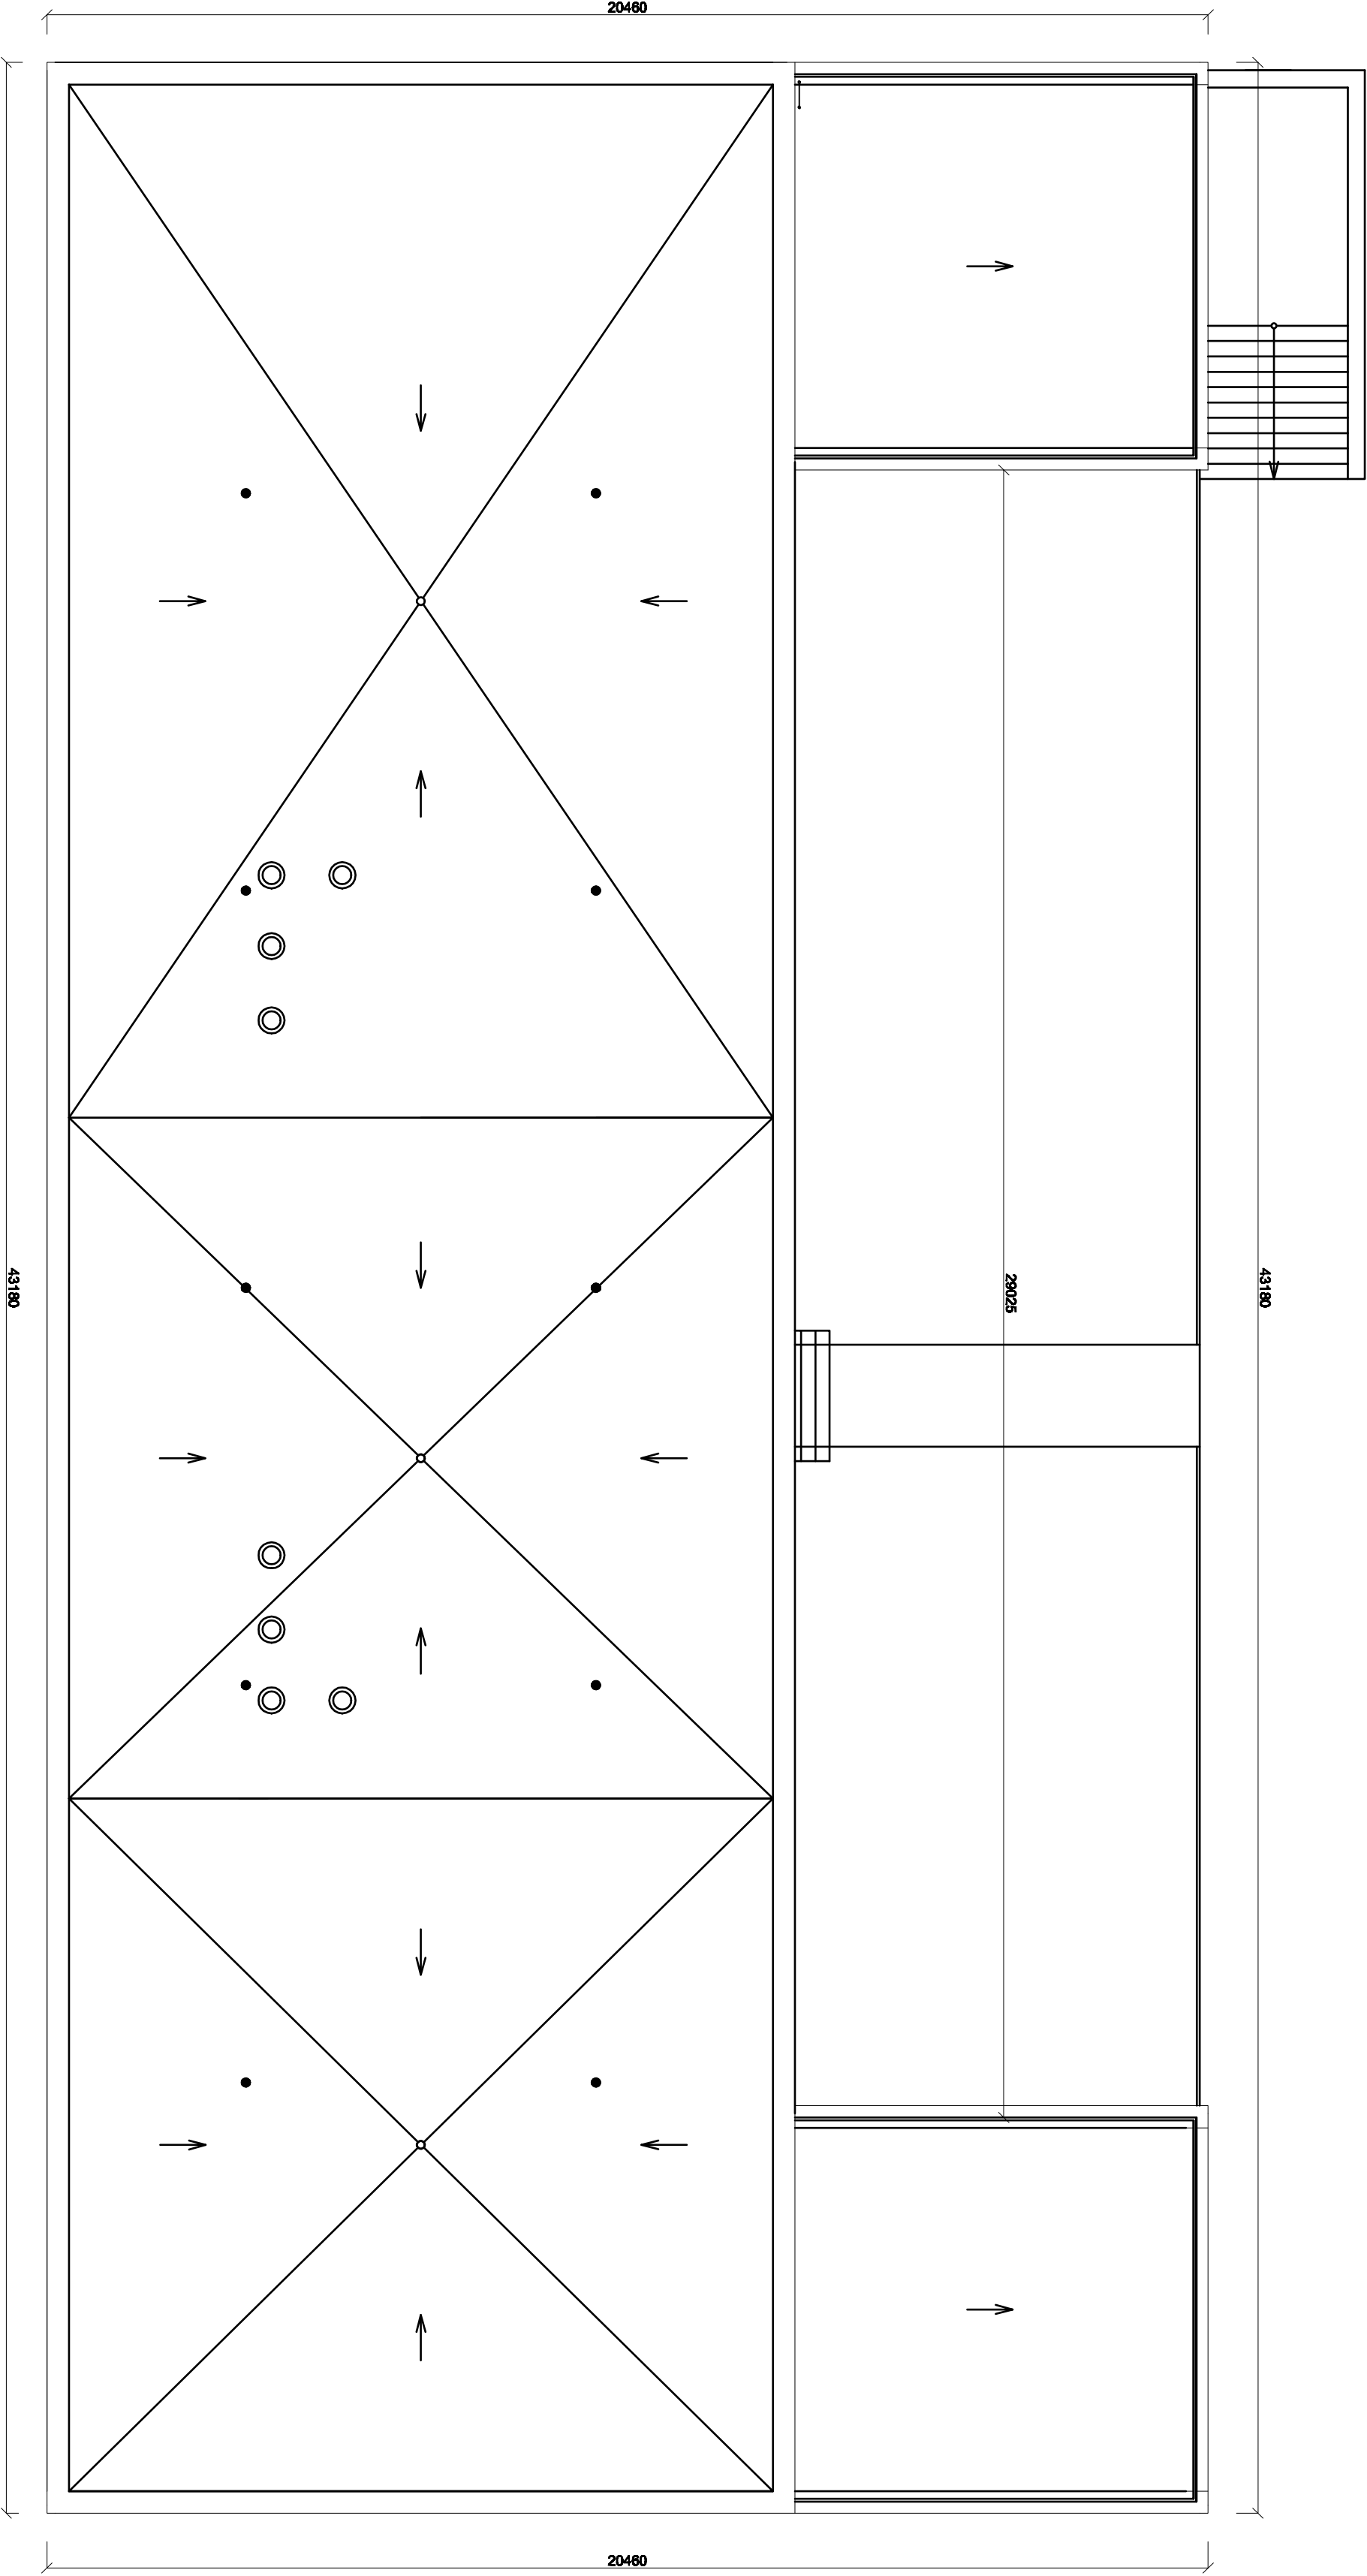

SLOŽENÍ STŘEŠNÍHO PLOŠTĚ

- 1x ALFOBIT
- 1x SKLOBIT
- 1x IPA
- 1x Np
- CEMENTOVÝ POTĚR 30 mm
- 1x LEPENKA LEPENÁ V PŘESAZÍCH
- PLYNOSILIKÁT 150 mm
- SPADOVA PROSÁTÁ ŠKVAŘA 20 - 100 mm
- 1x LEPENKA LEPENÁ V PŘESAZÍCH
- ZELEZOBETONOVÝ STROPNÍ PANEĽ

- SVOD Ø 100 mm
- ODVĚTRÁNÍ PODNÍHO PROSTORU
- ODVĚTRÁNÍ ZTI

83 Zateplení střechy a teras

- folie z PVC + geotextilie
- tepelná izolace EPS polystyren tl. 240 mm (lambda 0,039 W/mK)
- stávající střešní sítě

Zodpovědný projektant		Výpracoval :			
Ing. K. Iwanefko		Ing. K. Iwanefko			
Kurařka u Ověřova 34		MLO : Jedlohné v Poděbrdách			
Kraj : Liberecký					
Investor : Město Jablonná v Poděbrdách, ul. 22. srpna 22, Jablonná v Poděbrdách					
Stav : SÚŽENÍ ENERGETICKÉ NÁROČNOSTI		PŘÍKAZ K MĚŘENÍ		4x A4, A5	
MŠ STUJANNA - MARKVARTICE, U ŠKOLY 194, Č. ZÁK.		MĚŘITKO 1:100		2014	
JABLONNÉ V PODĚBRDÁCH					
Stavební část :		STUPNĚ		DGP	
PODORIS STŘECHY - nový stav		ČÍSLO VÝKRESU		D 14	