


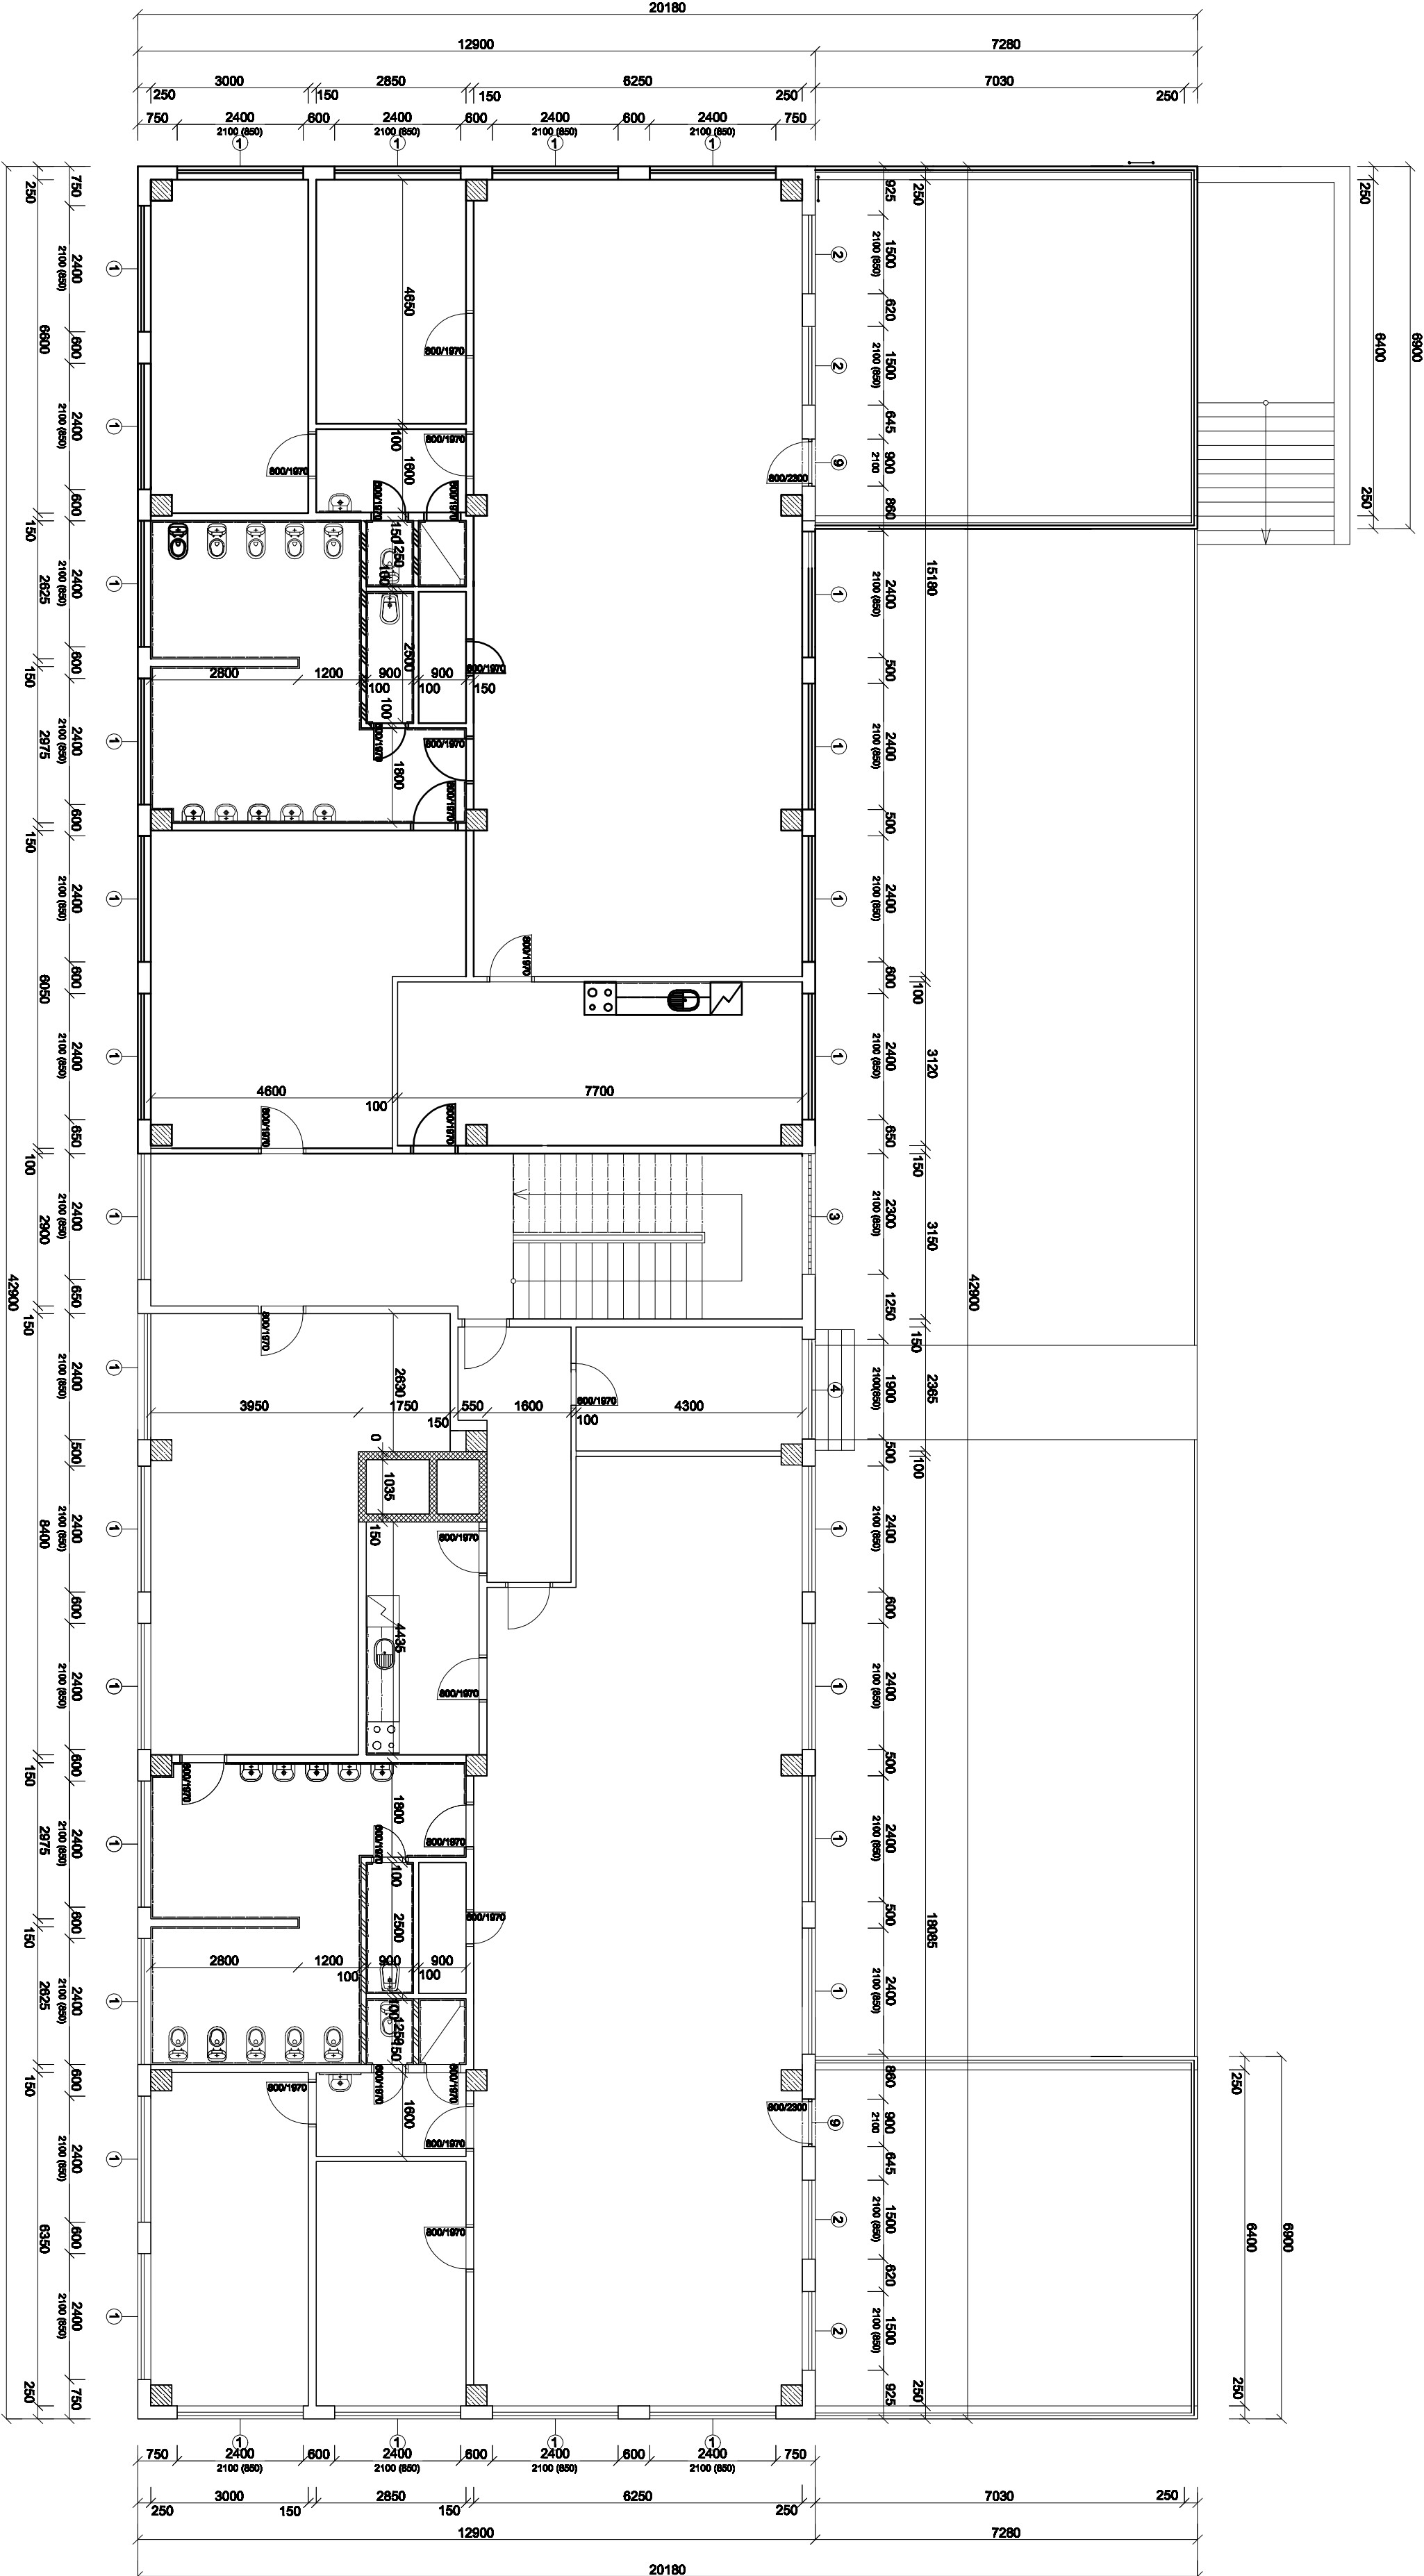

- OBVODOVÝ PLAŠŤ Z KER. PANELŮ,
DOZDÍVKY Z PŘÍČNÉ DĚROVANÝCH CIHEL CDM P 100 NA MC 25;
ZDIVO PŘÍČEK Z DUTÝCH DVOUOTVOROVÝCH CIHEL NA MC 25
- BETONOVÉ KONSTRUKCE
- ZDIVO PŘÍČEK Z DUTÝCH CIHEL, VYZDĚNÝ DO V 2100 mm
- 1

DŘEVĚNÉ OKNO ZDVOUJENÉ, KRYVNÉ SE SKLÁPĚCÍMI KŘÍDLY
DOLE 2400/2100
- 2

DŘEVĚNÉ OKNO ZDVOUJENÉ, KRYVNÉ SE SKLÁPĚCÍMI KŘÍDELM
DOLE 1500/2100
- 3

SKLOBETONOVÉ OKNO 2300/2100
- 4

DŘEVĚNÉ OKNO ZDVOUJENÉ, KRYVNÉ SE SKLÁPĚCÍMI KŘÍDELM
DOLE 1900/2100
- 9

BALKONOVÉ DVEŘE ZDVOUJENÉ ZASKLENÉ 800/2300

Zodpovědný projektant		Výpracoval :	
Ing. K. Iwanek		Ing. K. Iwanek	
Kumratická u Cvikova 34			
Kraj : Liberecký		M.Ú. : Jablonné v Podještědí	
Investor : Město Jablonné v Podještědí, nám. Míru 22, Jablonné v Podj.		Formát : 4x A4, list	
Stages : SNIŽENÍ ENERGETICKÉ NÁROČNOSTI		MÉRITKO : 1:100	
MŠ STUDÁNKA - MARKVARTICE, U ŠKOLY 194, Č. ZÁK.		/2014	
JABLONNÉ V PODJEŠTĚDÍ			
Stavební část :		STUPĚŇ DSP	
PŮDORYS 2.NP - st. stav		ČÍSLO VÝKRESU D 3	