


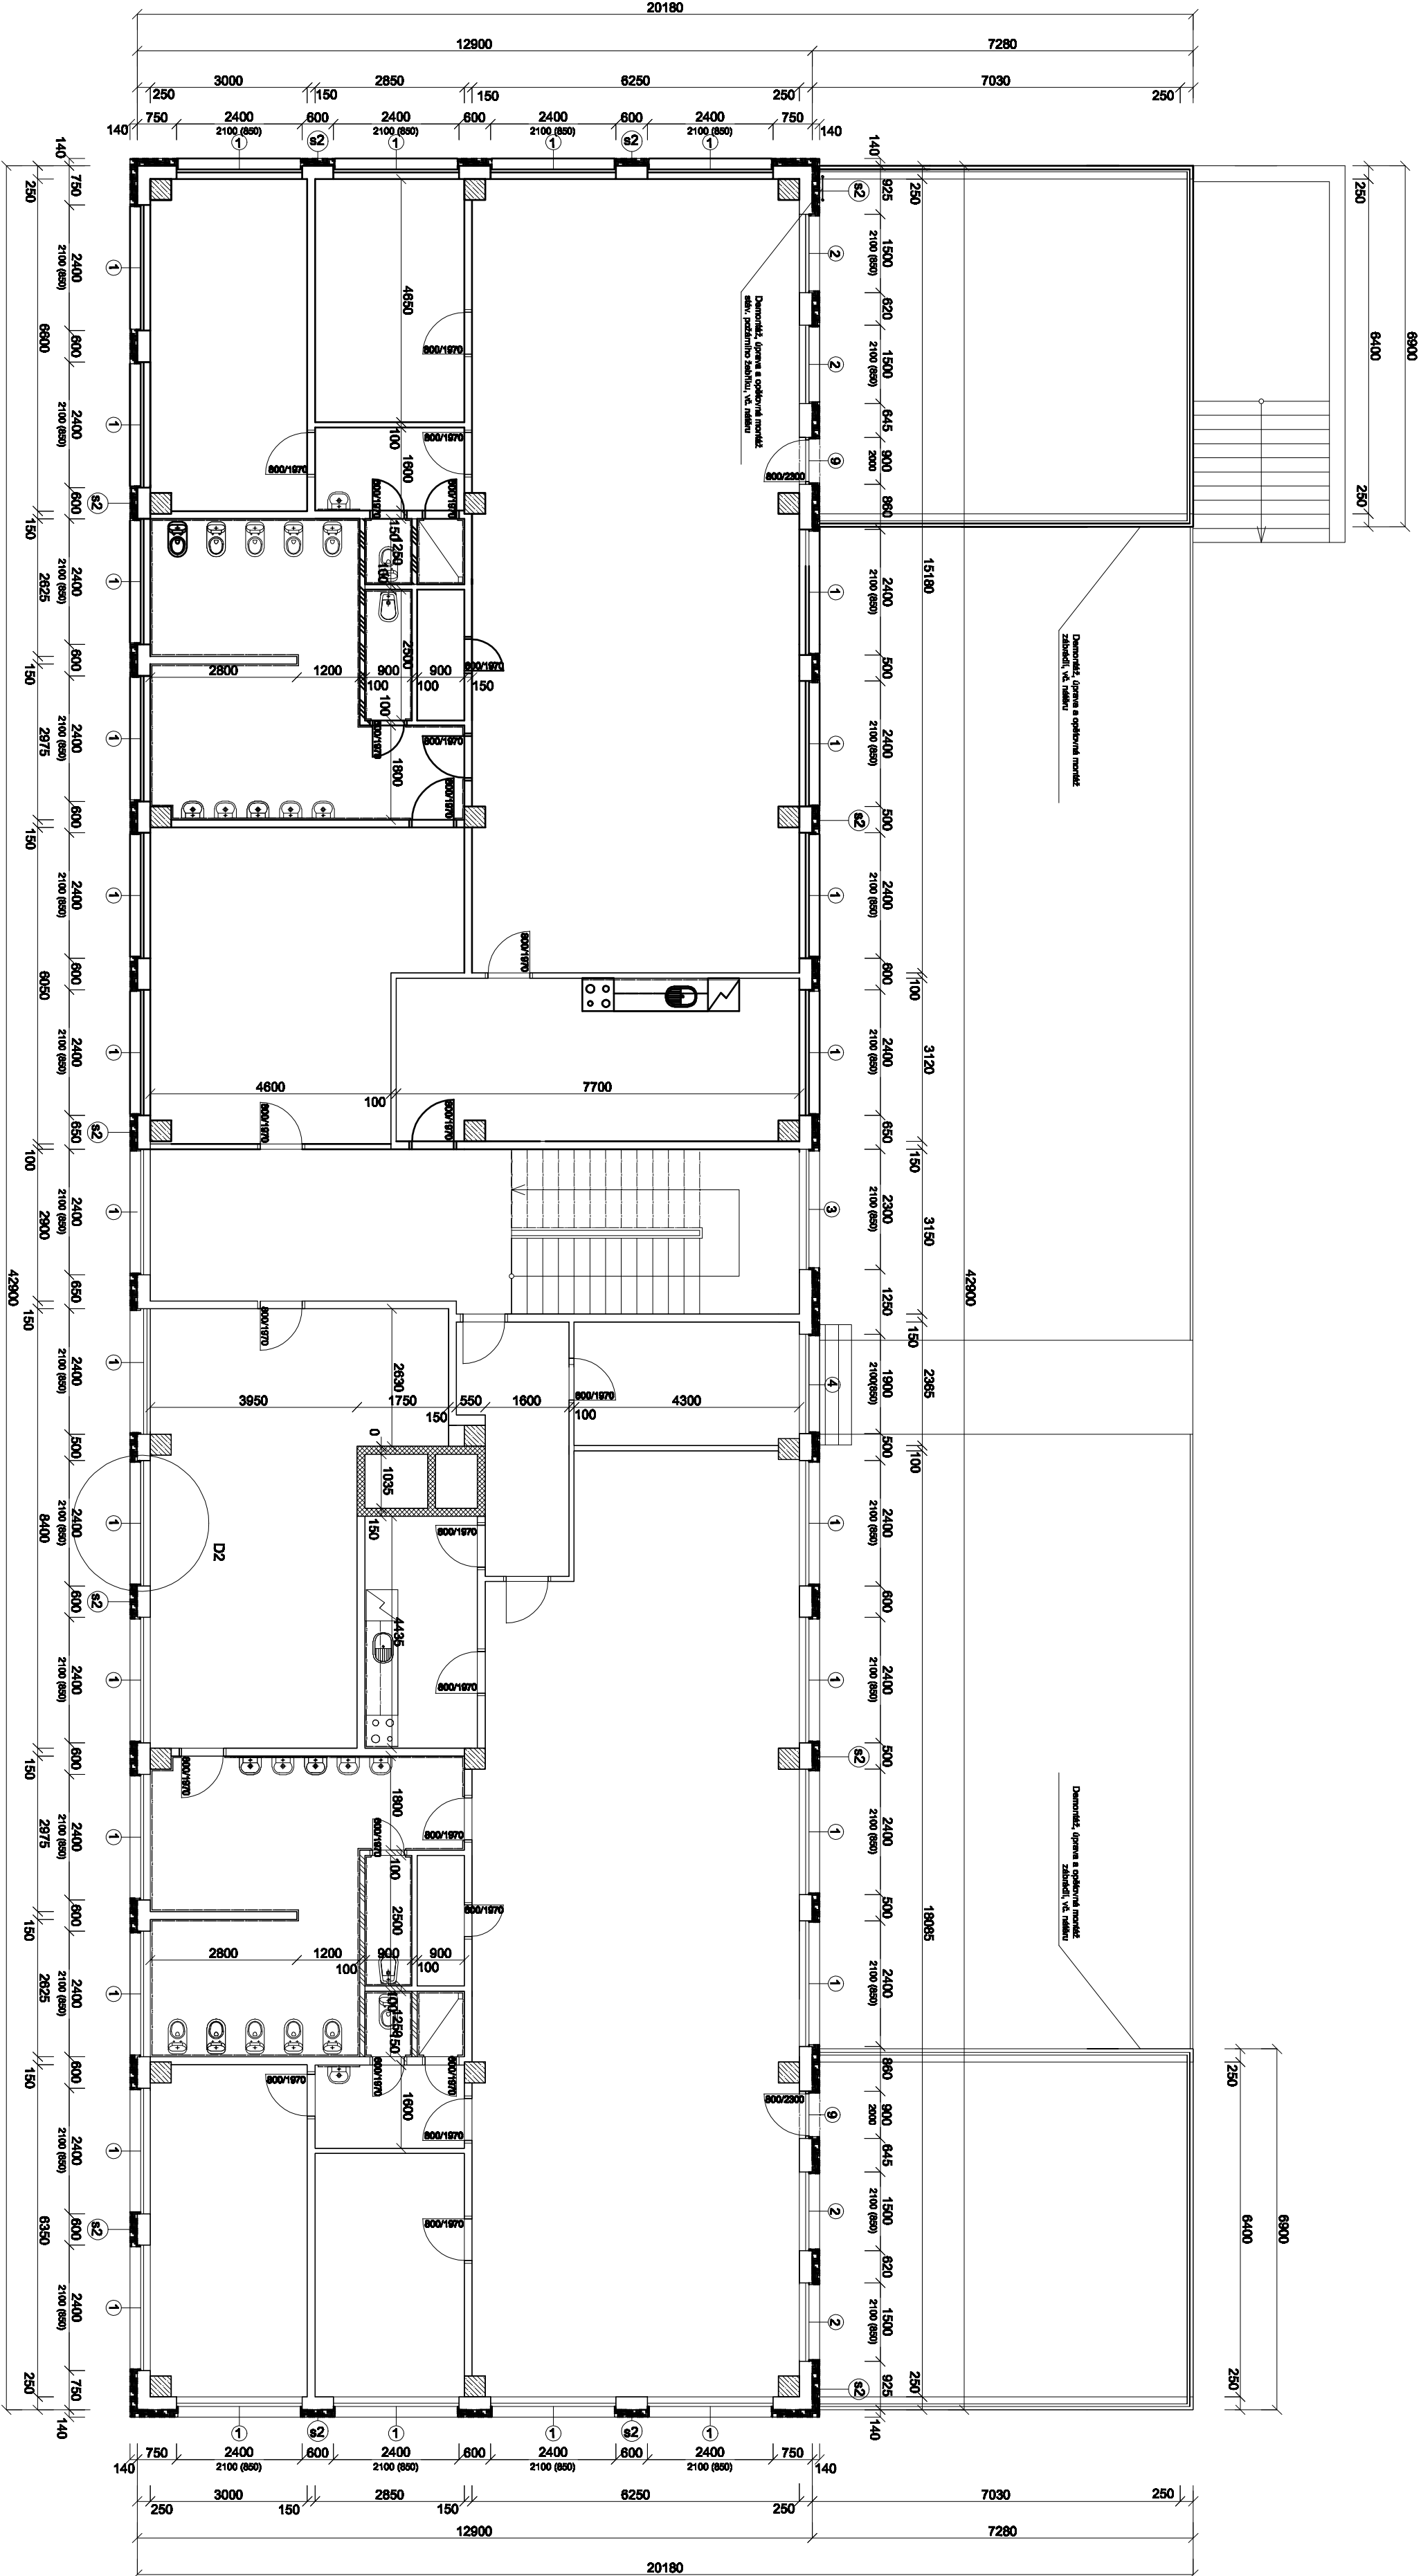

OBVODOVÝ PLAŠT Z KER. PANELŮ,

DOZDÍVKY Z PŘÍČNĚ DĚROVANÝCH CIHEL, CDM P 100 NA MC 25;

ZDIVO PŘÍČEK Z DUTÝCH DVOUOTVOROVÝCH CIHEL NA MC 25

BETONOVÉ KONSTRUKCE

KONTAKTNÍ ZATEPLOVACÍ SYSTÉM tl. 140 mm a 30 mm - 0,039 W/mK

ZDIVO PŘÍČEK Z DUTÝCH CIHEL, VYZDĚNÝ DO V 2100 mm

1 PLATOVÉ OKNO ZDVOUJENÉ, KYVNÉ SE SKLÁPĚCÍMI KŘÍDLY DOLE 2400/2100; Uw = 1,20 - 30 ks; vnitřní parapet dřevotřísk s lam. povrchem 2400/175/30 mm, venkovní parapet z poplast. ocel. pozink. plechu d = 2340, rř = 260 mm

2 PLASTOVÉ OKNO, KYVNÉ SE SKLÁPĚCÍMI KŘÍDELM DOLE 1500/2100; Uw = 1,20 - 4 ks; vnitřní parapet dřevotřísk s lam. povrchem 1500/175/30 mm, venkovní parapet z poplast. ocel. pozink. plechu d = 1440, rř = 260 mm

3 PLATOVÉ OKNO ZDVOUJENÉ, KYVNÉ SE SKLÁPĚCÍMI KŘÍDLY DOLE 2300/2100; Uw = 1,20 - 1 ks; vnitřní parapet dřevotřísk s lam. povrchem 2300/175/30 mm, venkovní parapet z poplast. ocel. pozink. plechu d = 2240, rř = 260 mm

4 PLASTOVÉ OKNO, KYVNÉ SE SKLÁPĚCÍMI KŘÍDELM DOLE 1900/2100; Uw = 1,20 - 1 ks; vnitřní parapet dřevotřísk s lam. povrchem 1900/175/30 mm, venkovní parapet z poplast. ocel. pozink. plechu d = 1840, rř = 260 mm

9 BALKONOVÉ DVEŘE PLASTOVÉ 800/2300, Uw = 1,20 - 2 ks

NA VŠECHNA OKNA V 1.NP BUDOU INSTALOVÁNY VNITŘNÍ PROTISLUNEČNÍ ŽALUZIE

POZNÁMKA:

Před výrobou všech venkovních a vnitřních parapetů provést individuální zaměření! Stávající zadržadí bude upraveno a nařteno.

82 Zateplení fasády na stáv. podkladu z omítky

- Očištění stáv. omítky tlakovou vodou
- Mechanické odstranění nesoudržných částí stáv. omítky - 20%
- Vyšpravení a vyrovnání stávající podkladní omítky jednovou venkovní omítkou - 20%
- Penetrační náter
- Lepicí stávkový tmel
- Kontaktní zateplovací systém EPS tl. 140 mm (lambda 0,039 W/mK)
- kotvení pomocí hmoždinek 4 ks/m2
- Sítkový tmel
- Výztužná síťovina ze sklených vláken
- Penetrační náter
- Silikon-silikátové strukturované omítky probarvené ve hněd

84 Zateplení ostění oken a dveří

- Penetrační náter
- Lepicí stávkový tmel
- Kontaktní zateplovací systém EPS tl. 30 mm (lambda 0,039 W/mK)
- kotvení pomocí hmoždinek 4 ks/m2
- Sítkový tmel
- Výztužná síťovina ze sklených vláken
- Penetrační náter
- Silikon-silikátové strukturované omítky probarvené ve hněd

Zodpovědný projektant		Výpracoval:	
Ing. K. Iwanjko		Ing. K. Iwanjko	
Kumratice u Cvikova 34		M.Ú.: Jablonné v Podještědí	
Kraj: Liberecký		Investor: Město Jablonné v Podještědí, nám. Míru 22, Jablonné v Podještědí	
střes. SNIŽENÍ ENERGETICKÉ NÁROČNOSTI		FORMÁT 4x A4, list	
MŠ STUJANKA - MARKVARTICE, U ŠKOLY 194, Č. ZÁK.		MĚRITKO 1:100	
JABLONNÉ V PODJEŠTĚDÍ		2014	
Stavební část:		STUPEŇ DSP	
PŮDORYS 2.NP - nový stáv		ČÍSLO VÝKRESU D 11	