



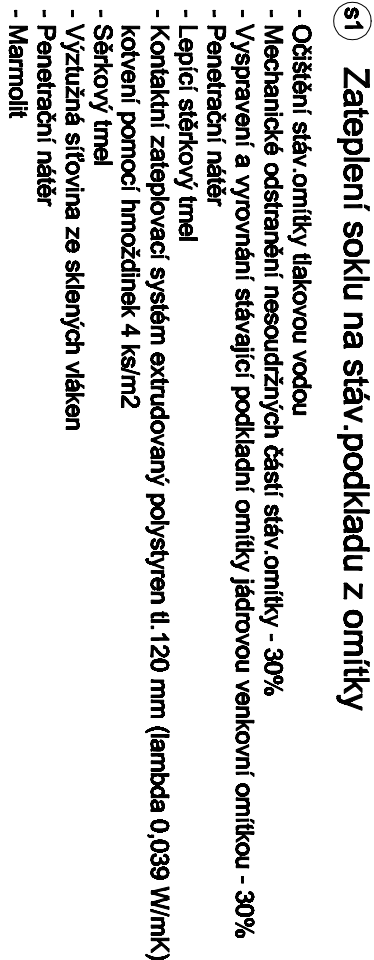

- Očištění stáv. omítky tlakovou vodou
- Penetrační nátěr
- Lepící stěrkový tmel
- Stěrkový tmel
- Výztužná síťovina ze sklených vláken
- Penetrační nátěr

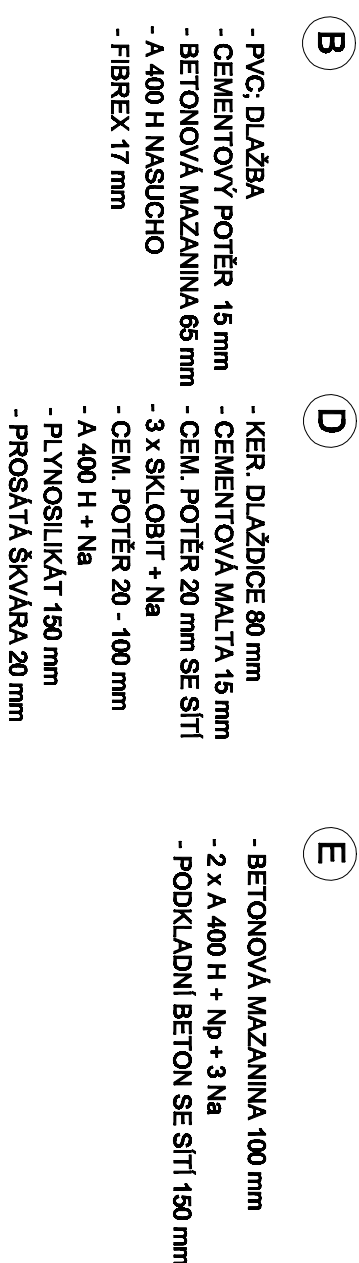


Zodpovedný projektant Ing. K. Iwanjko		Vypovedal : Ing. K. Iwanjko	
Kurzátka u Orlíkove 34			
Kraj : Liberecký	M.Ú. : Jablonec v Podještědí		
Investor : Mesto Jablonce v Podještědí, nám. Míru 22, Jablonce v Podj.			
účel : SNIŽENÍ ENERGETICKE NÁROČNOSTI MŠ STUDÁNKA - MARKVARTICE, U ŠKOLY 194, JABLONCE V PODJEŠTĚDÍ		FORMÁT : 2x A4, jisk MĚŘÍTKO : 1:100 Č. ZAK. : /2014	
Stavební článek :		STUPEŇ	DSP
ŘEZ B-B' - nový stav		ČÍSLO VÝKRESU	D 13