


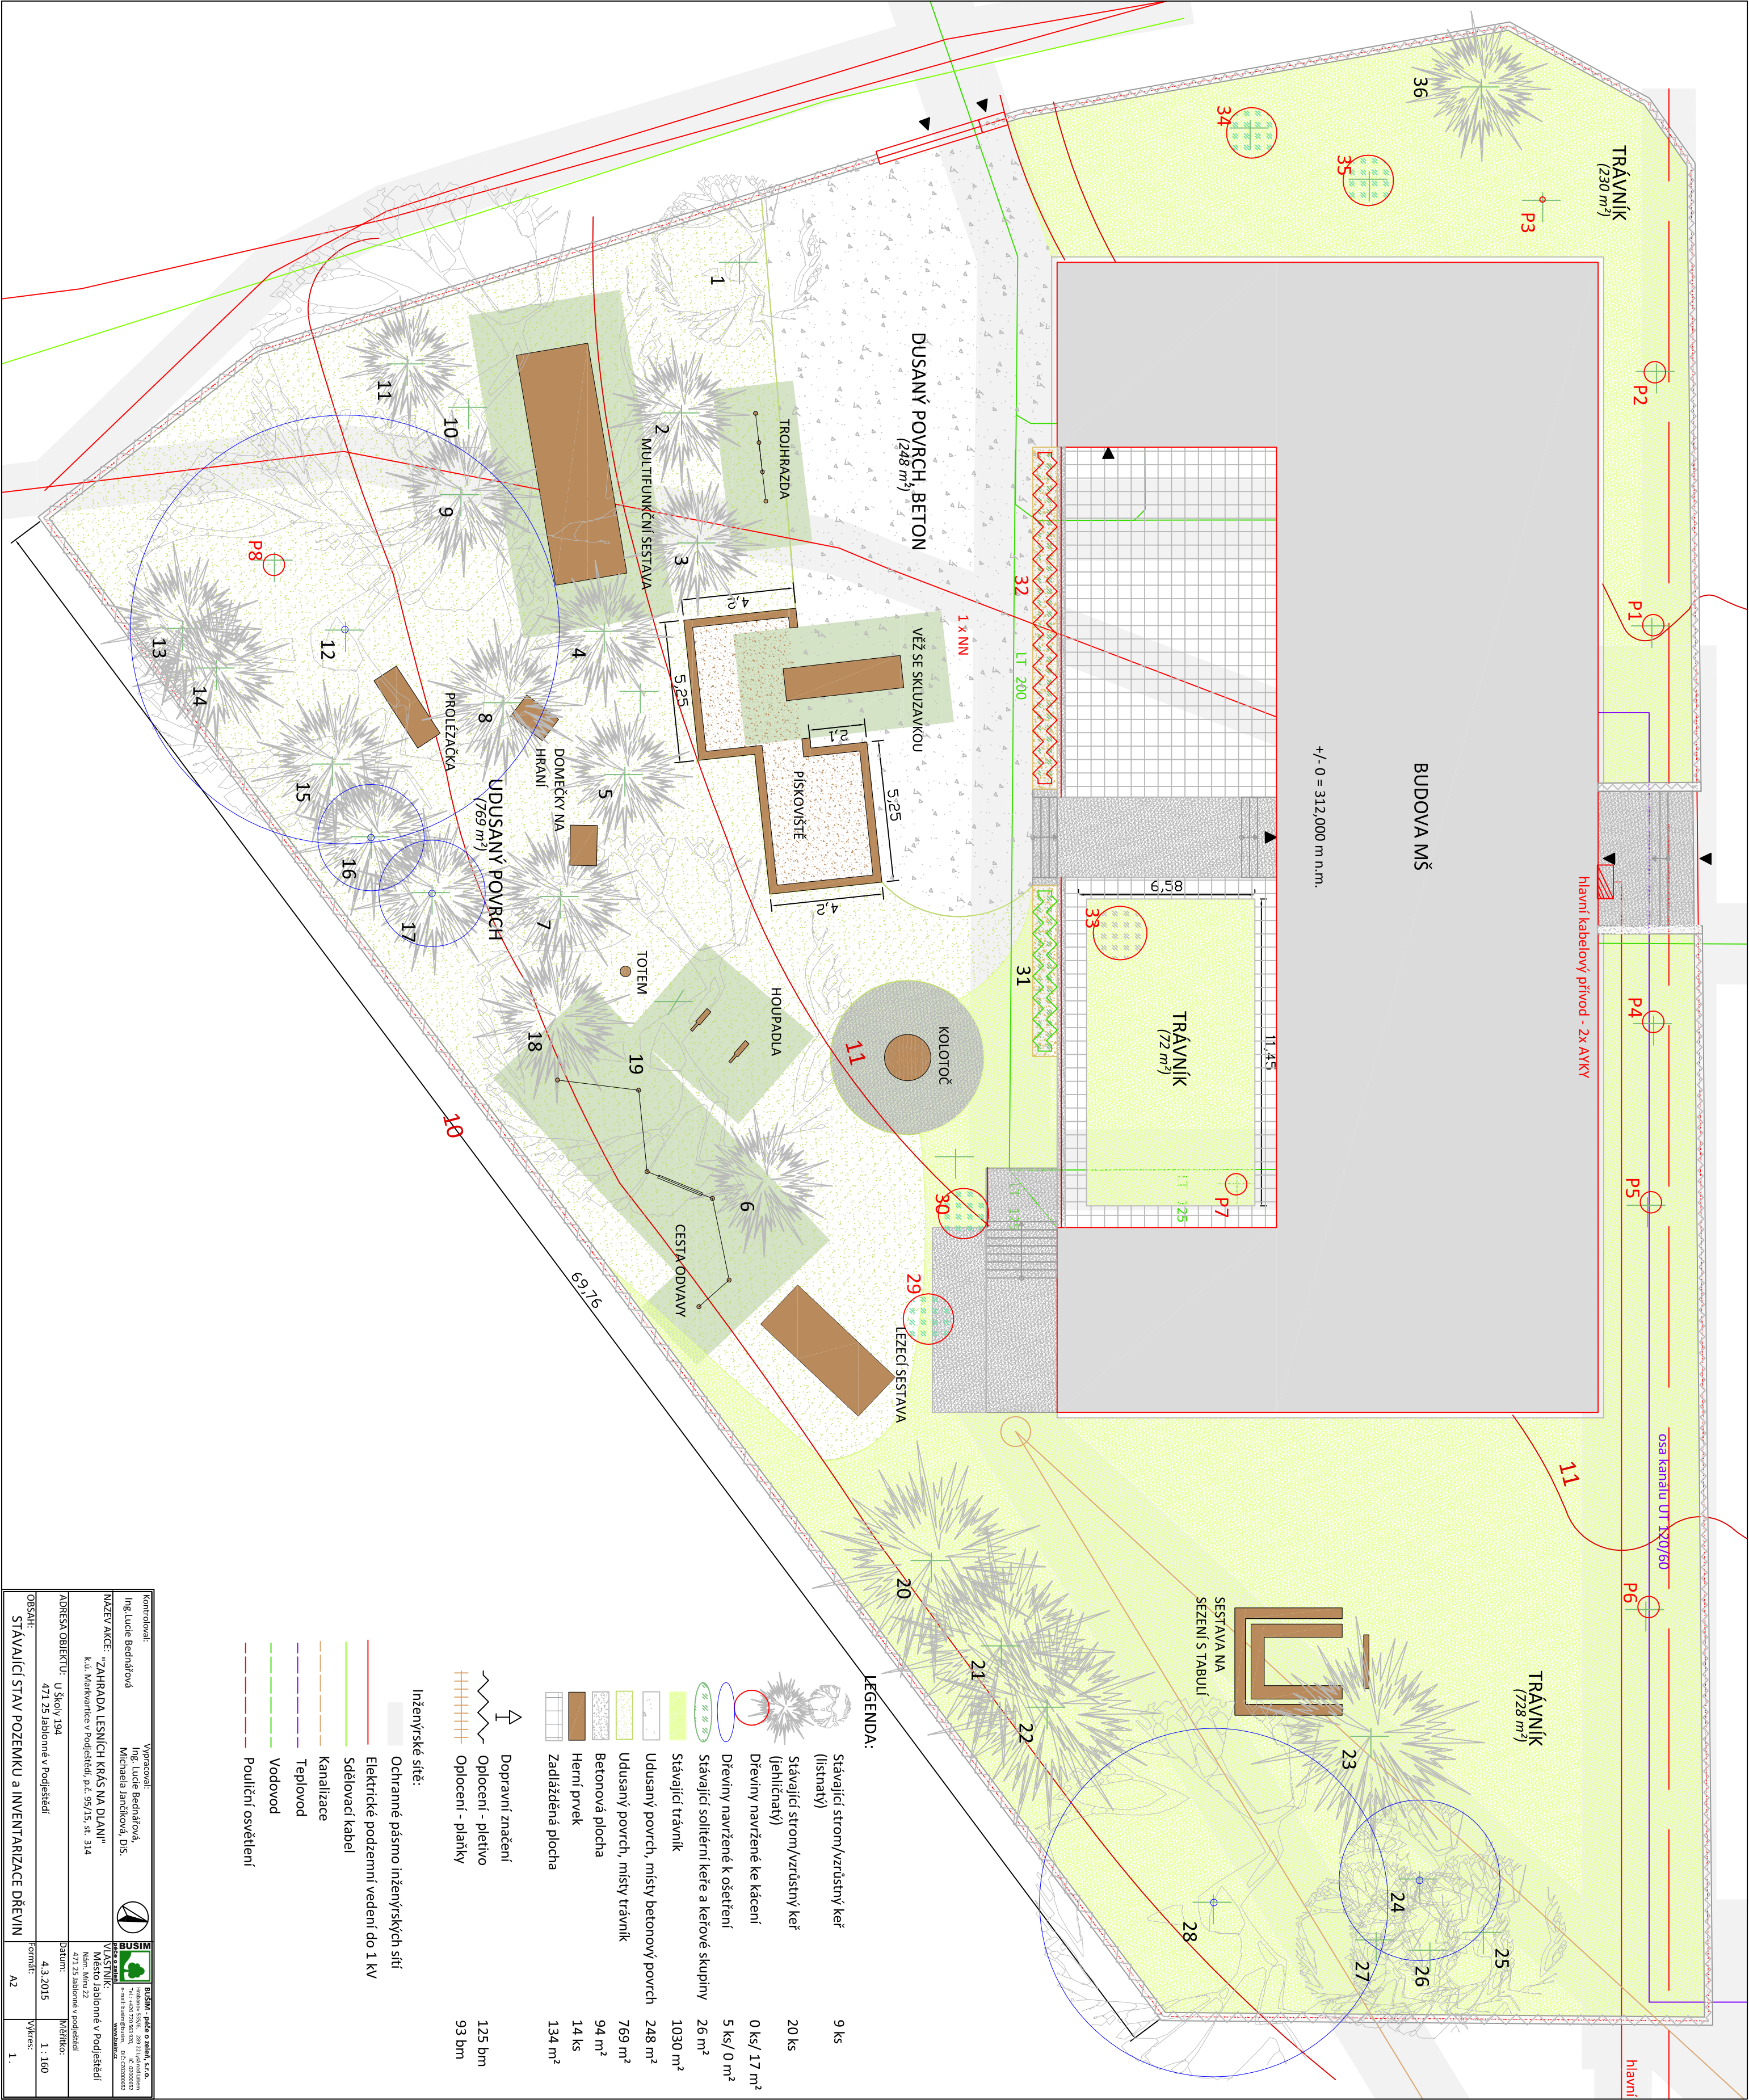

Kontroloval:		Vyráboval:	
Ing. Lucie Bednářová		Ing. Lucie Bednářová	
Michalava Jarchovská, D.S.		Michalava Jarchovská, D.S.	
MAZETVACE: "ZAHRAZDA LESNÍCH KRAŠ NA DLANÍ"		VÝSTUPNÍ:	
K.L. Makarovic v Podještěd, p.l. 95/15, st. 314		Výstupní: "ZAHRAZDA LESNÍCH KRAŠ NA DLANÍ"	
ADRESA OBJEKTU: U Skoly 194		Datum: 4.3.2015	
471 25 Jablonné v Podještěd		Měřítko: 1:160	
OBSAH:		Výkres: 1.	
STÁVAJÍCÍ STAV POZEMKU A INVENTARIZACE DŘEVIN		A2	